
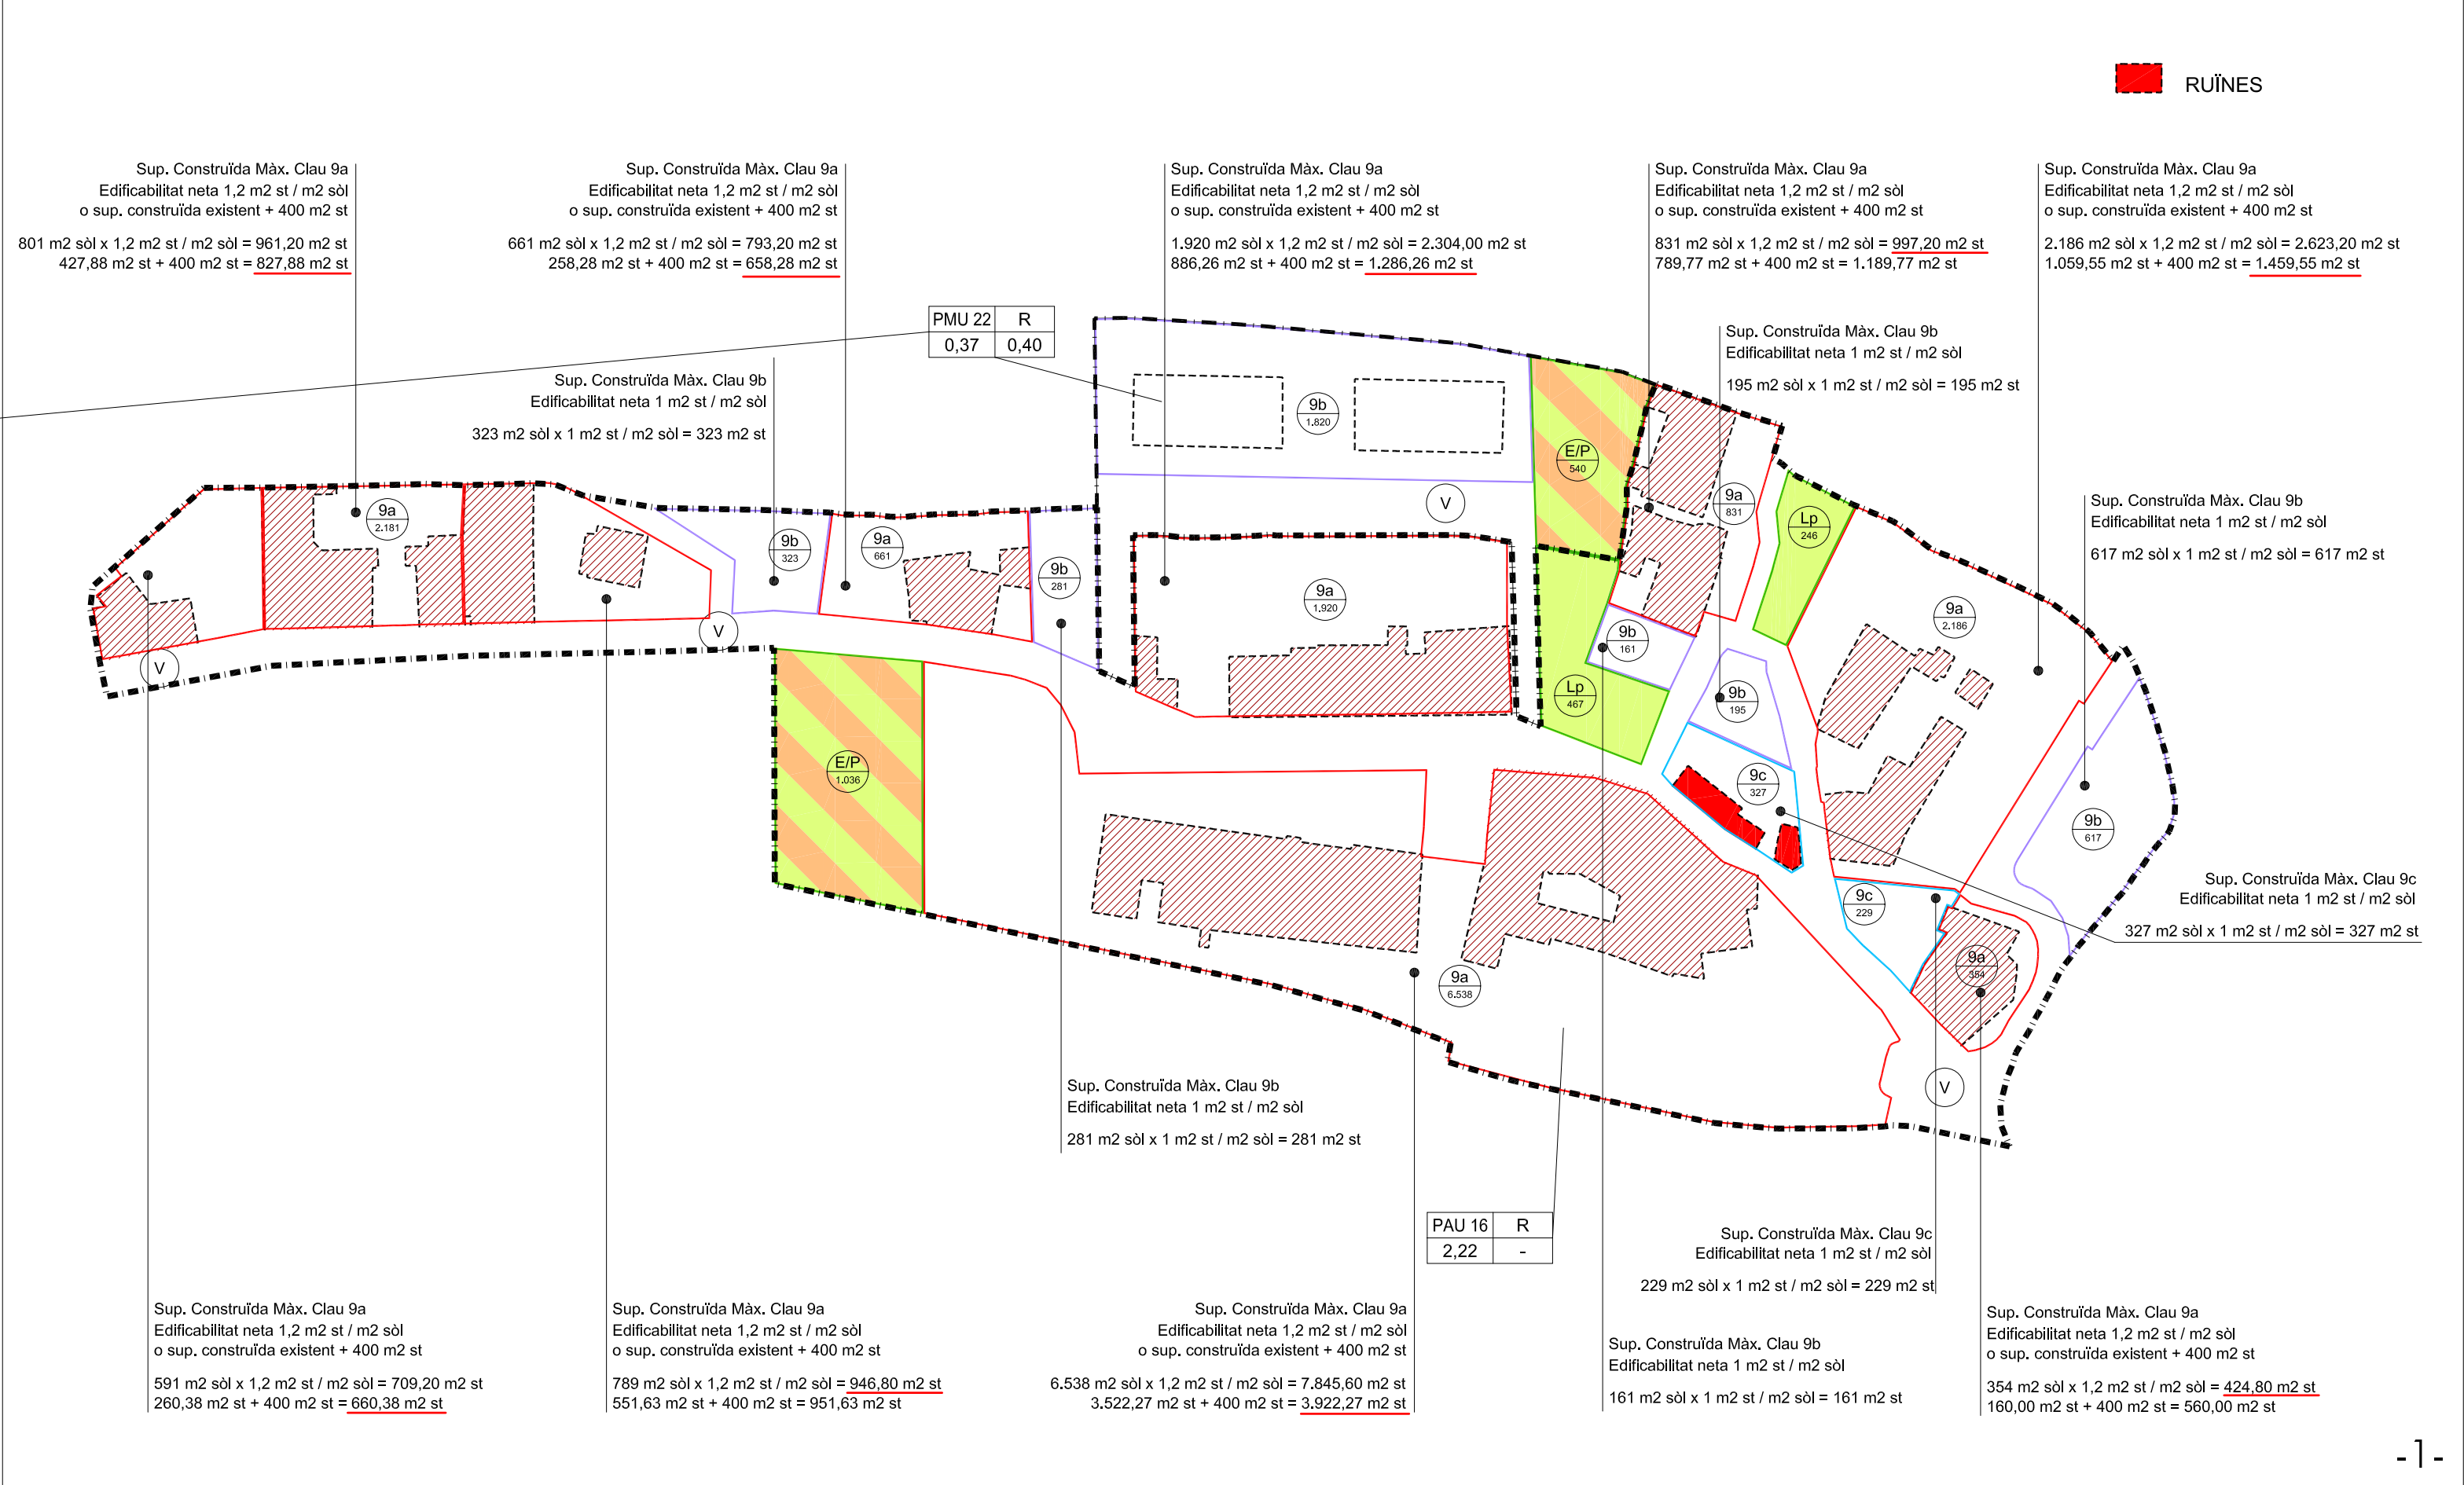



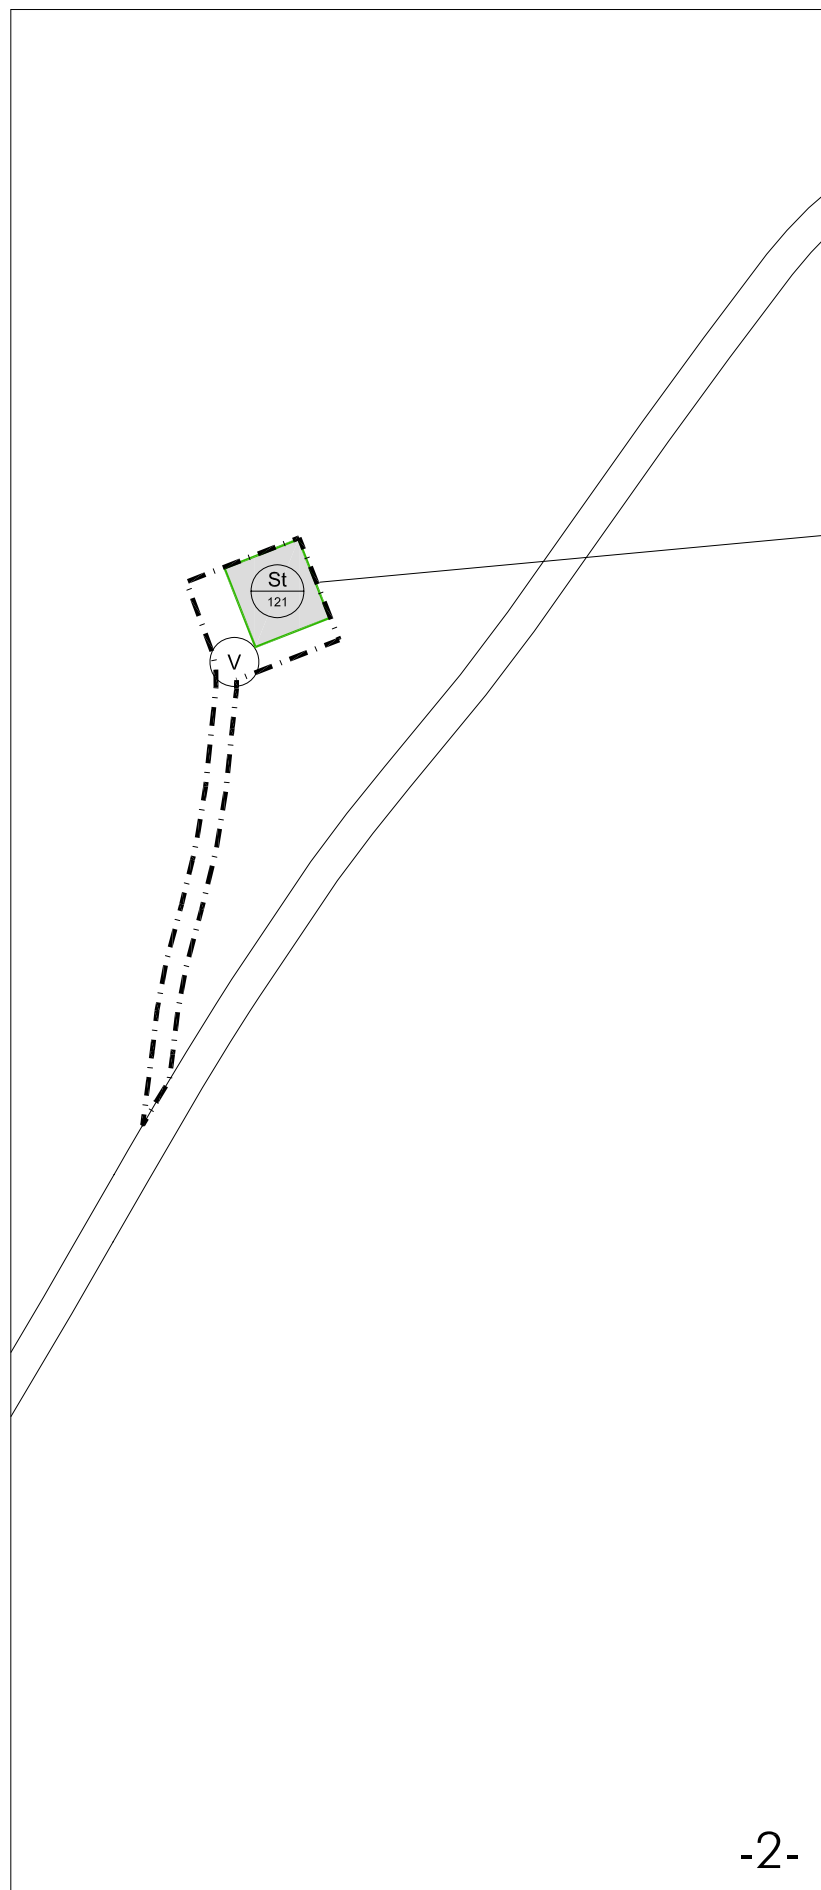


| CESSIONS PER A SISTEMES EXCLÒS VIARI |           |          |
|--------------------------------------|-----------|----------|
| PAU-16                               | Clau Lp   | 713 m2   |
|                                      | Clau E/P  | 1.036 m2 |
|                                      | Total PAU | 1.749 m2 |
| PMU-22                               | Clau E/P  | 540 m2   |
|                                      | Clau St   | 121 m2   |
|                                      | Total PMU | 661 m2   |
| TOTAL VILADELLOPS                    |           | 2.410 m2 |


| SOSTRE MÀXIM EDIFICABLE |           |           |
|-------------------------|-----------|-----------|
| PAU-16                  | Clau 9a   | 11.184 m2 |
|                         | Clau 9b   | 1.577 m2  |
|                         | Clau 9c   | 556 m2    |
|                         | Total PAU | 13.317 m2 |
| PMU-22                  | Clau 9b   | 1.500 m2  |
|                         | Total PMU | 1.500 m2  |
| TOTAL VILADELLOPS       |           | 14.819 m2 |

| SUPERFÍCIE SÒL URBÀ |  |           |
|---------------------|--|-----------|
| PAU-16              |  | 22.543 m2 |
| PMU-22              |  | 3.726 m2  |
| TOTAL VILADELLOPS   |  | 26.269 m2 |


### CATELEG DE PATRIMONI DELIMITACIÓ DE L'ÀMBIT DE LA TORRE DE VILADELLOPS (FITXA 6) I DEL CENTRE DE VILADELLOPS (FITXA 33)

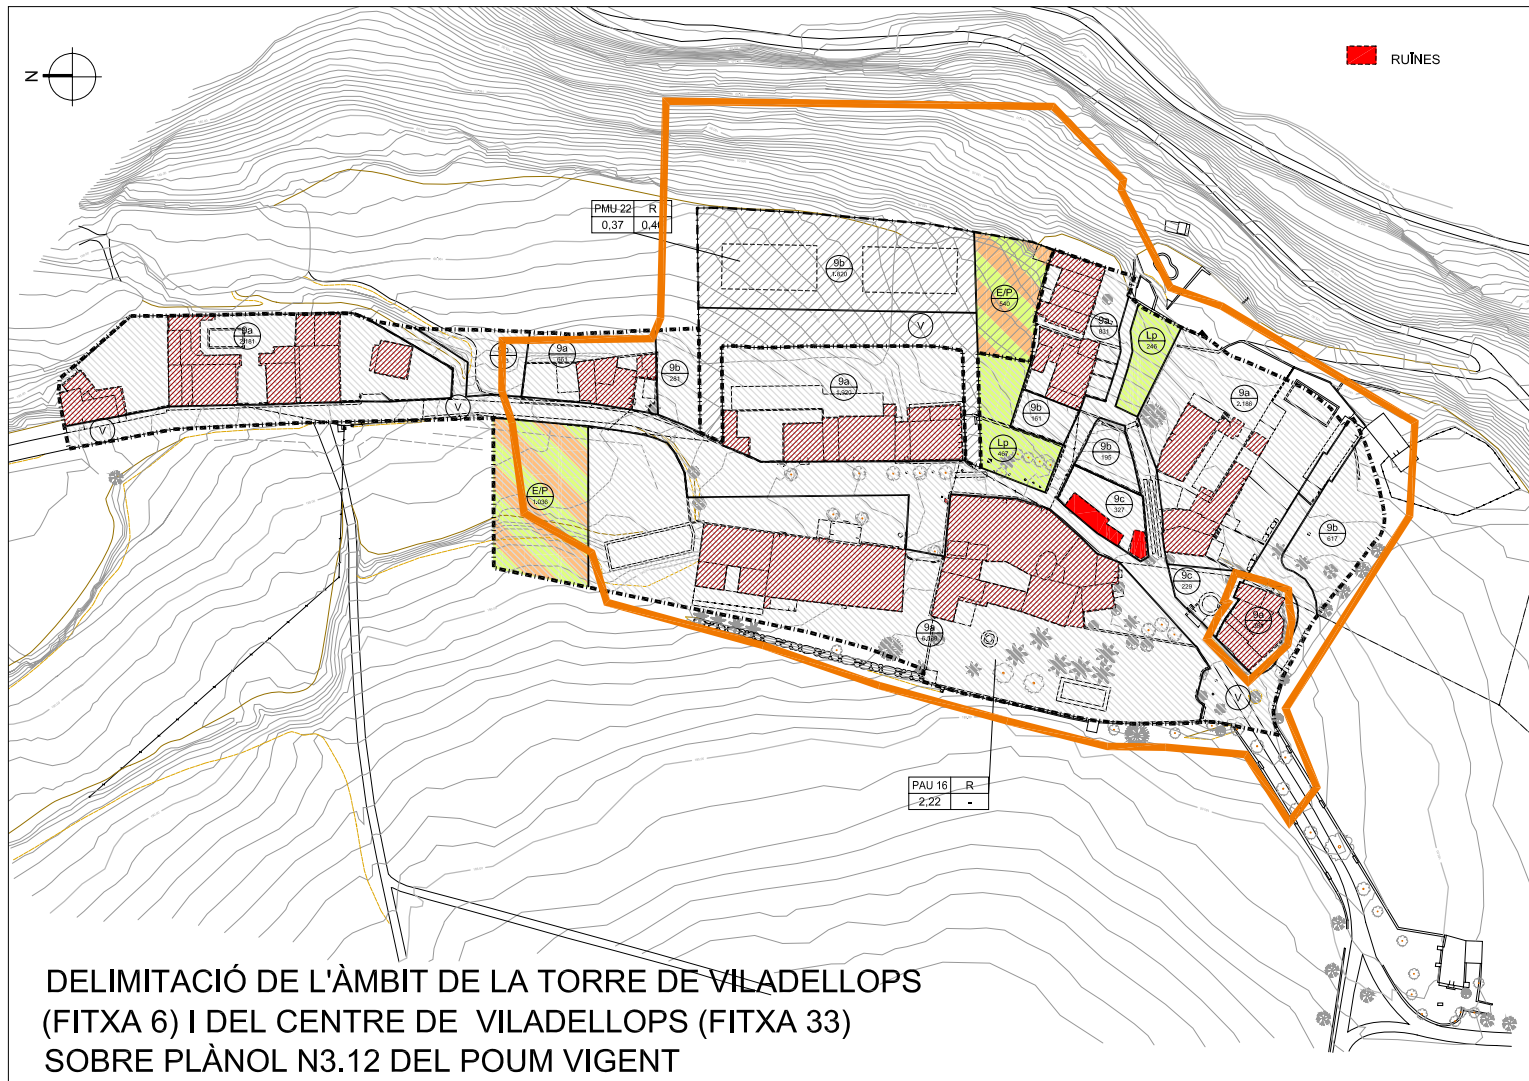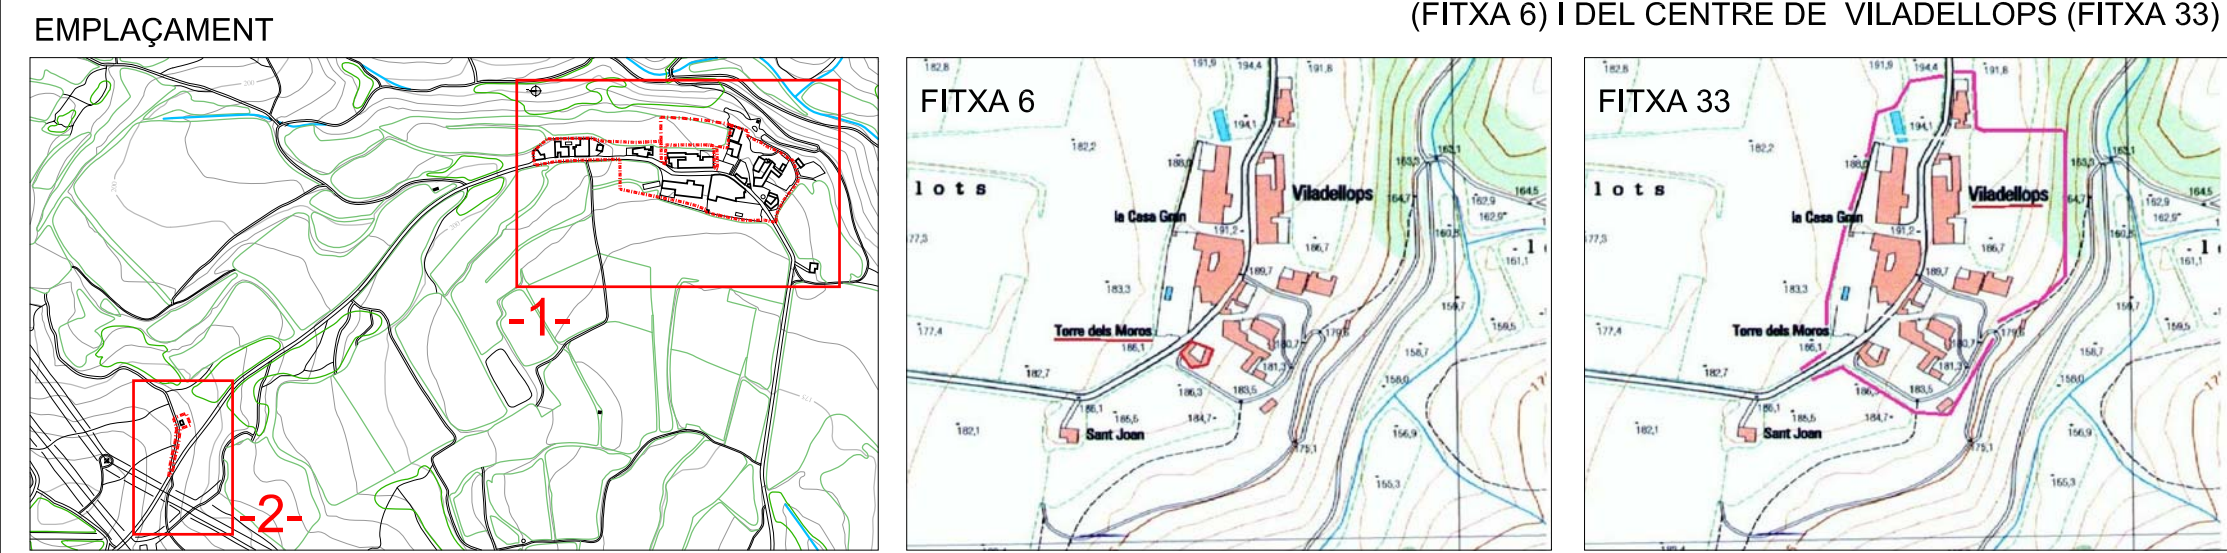

### DELIMITACIÓ DE L'ÀMBIT DE LA TORRE DE VILADELLOPS (FITXA 6) I DEL CENTRE DE VILADELLOPS (FITXA 33) SOBRE PLÀNOL N3.12 DEL POUM VIGENT

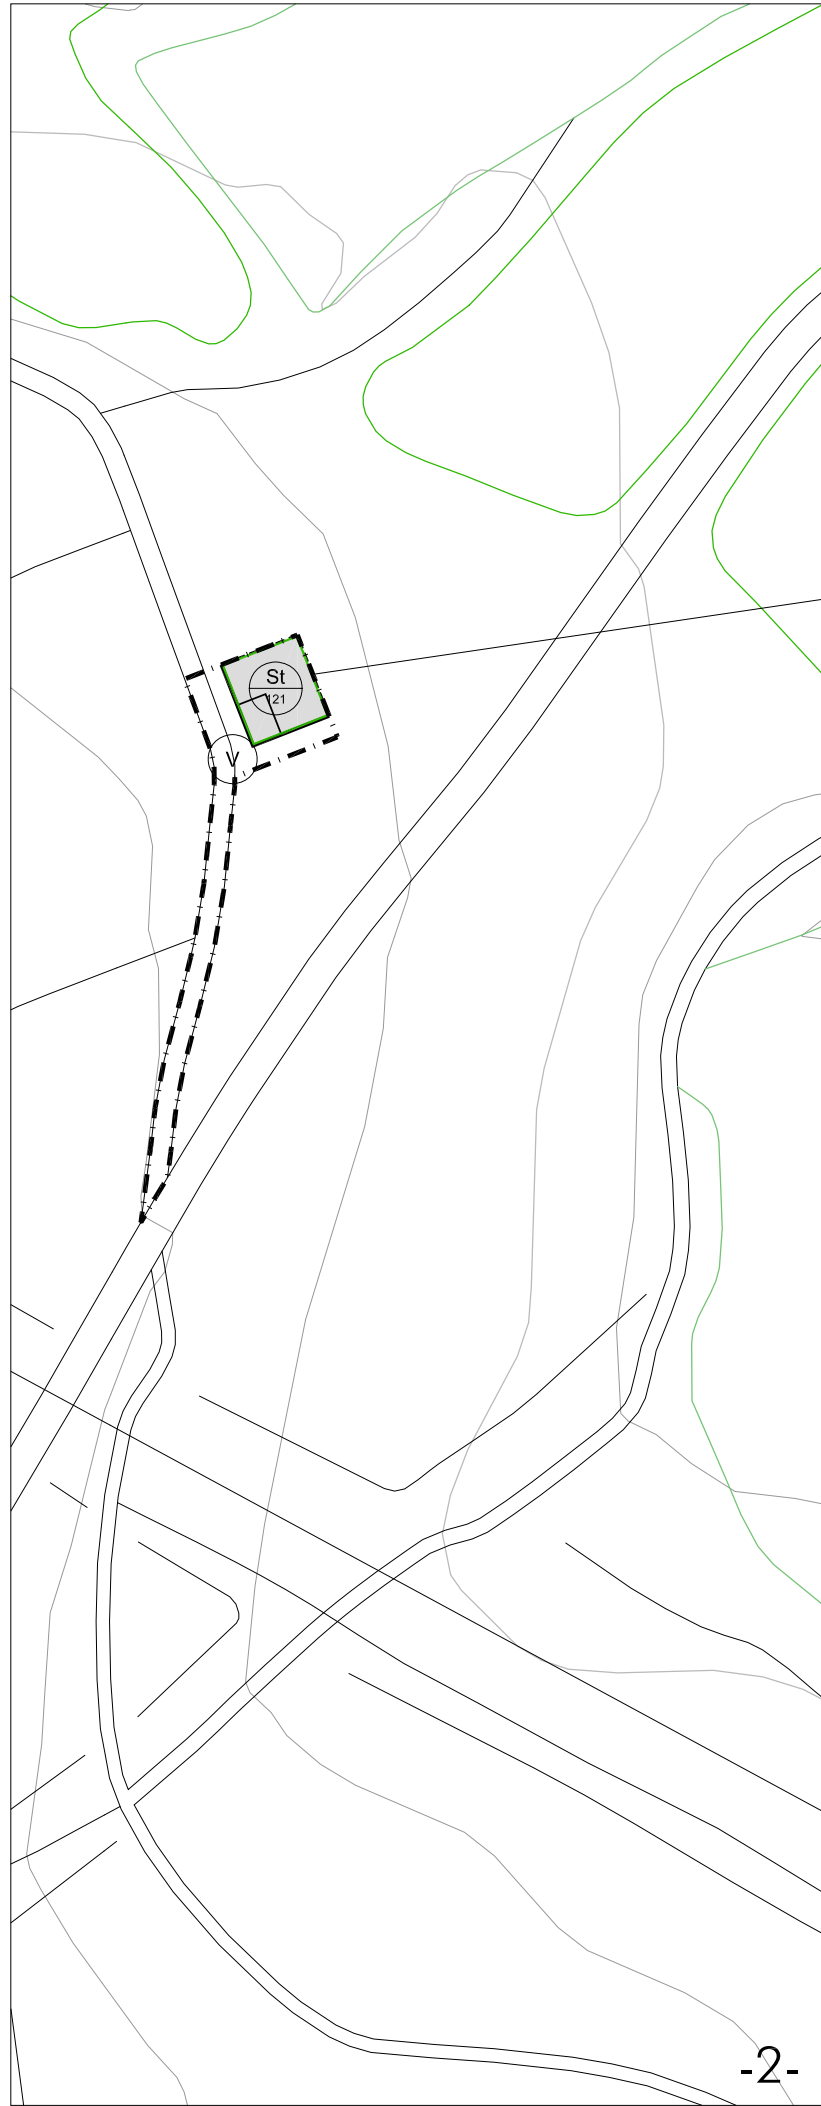

### PLÀNOL N3.12 POUM D'OLÈRDOLA VIGENT

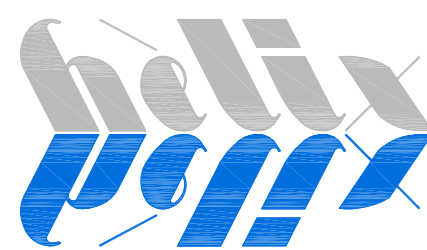

MODIFICACIÓ PUNTUAL  
DEL PLA D'ORDENACIÓ URBANÍSTICA  
MUNICIPAL D'OLÈRDOLA EN EL NUCLI  
RURAL DE VILADELLOPS

10 VILADELLOPS - TM OLÈRDOLA

DETERMINACIONS  
DEL POUM DE 2007

ARQUITECTES ASSOCIATS  
ESTUDI HÈLIX, SLP 140-09

PERE MARCÉ FERRER - arquitecte

JOAN ROSSELLÓ RAVENTÓS - arquitecte

JOSEP SOLER BARCELÓ - arquitecte