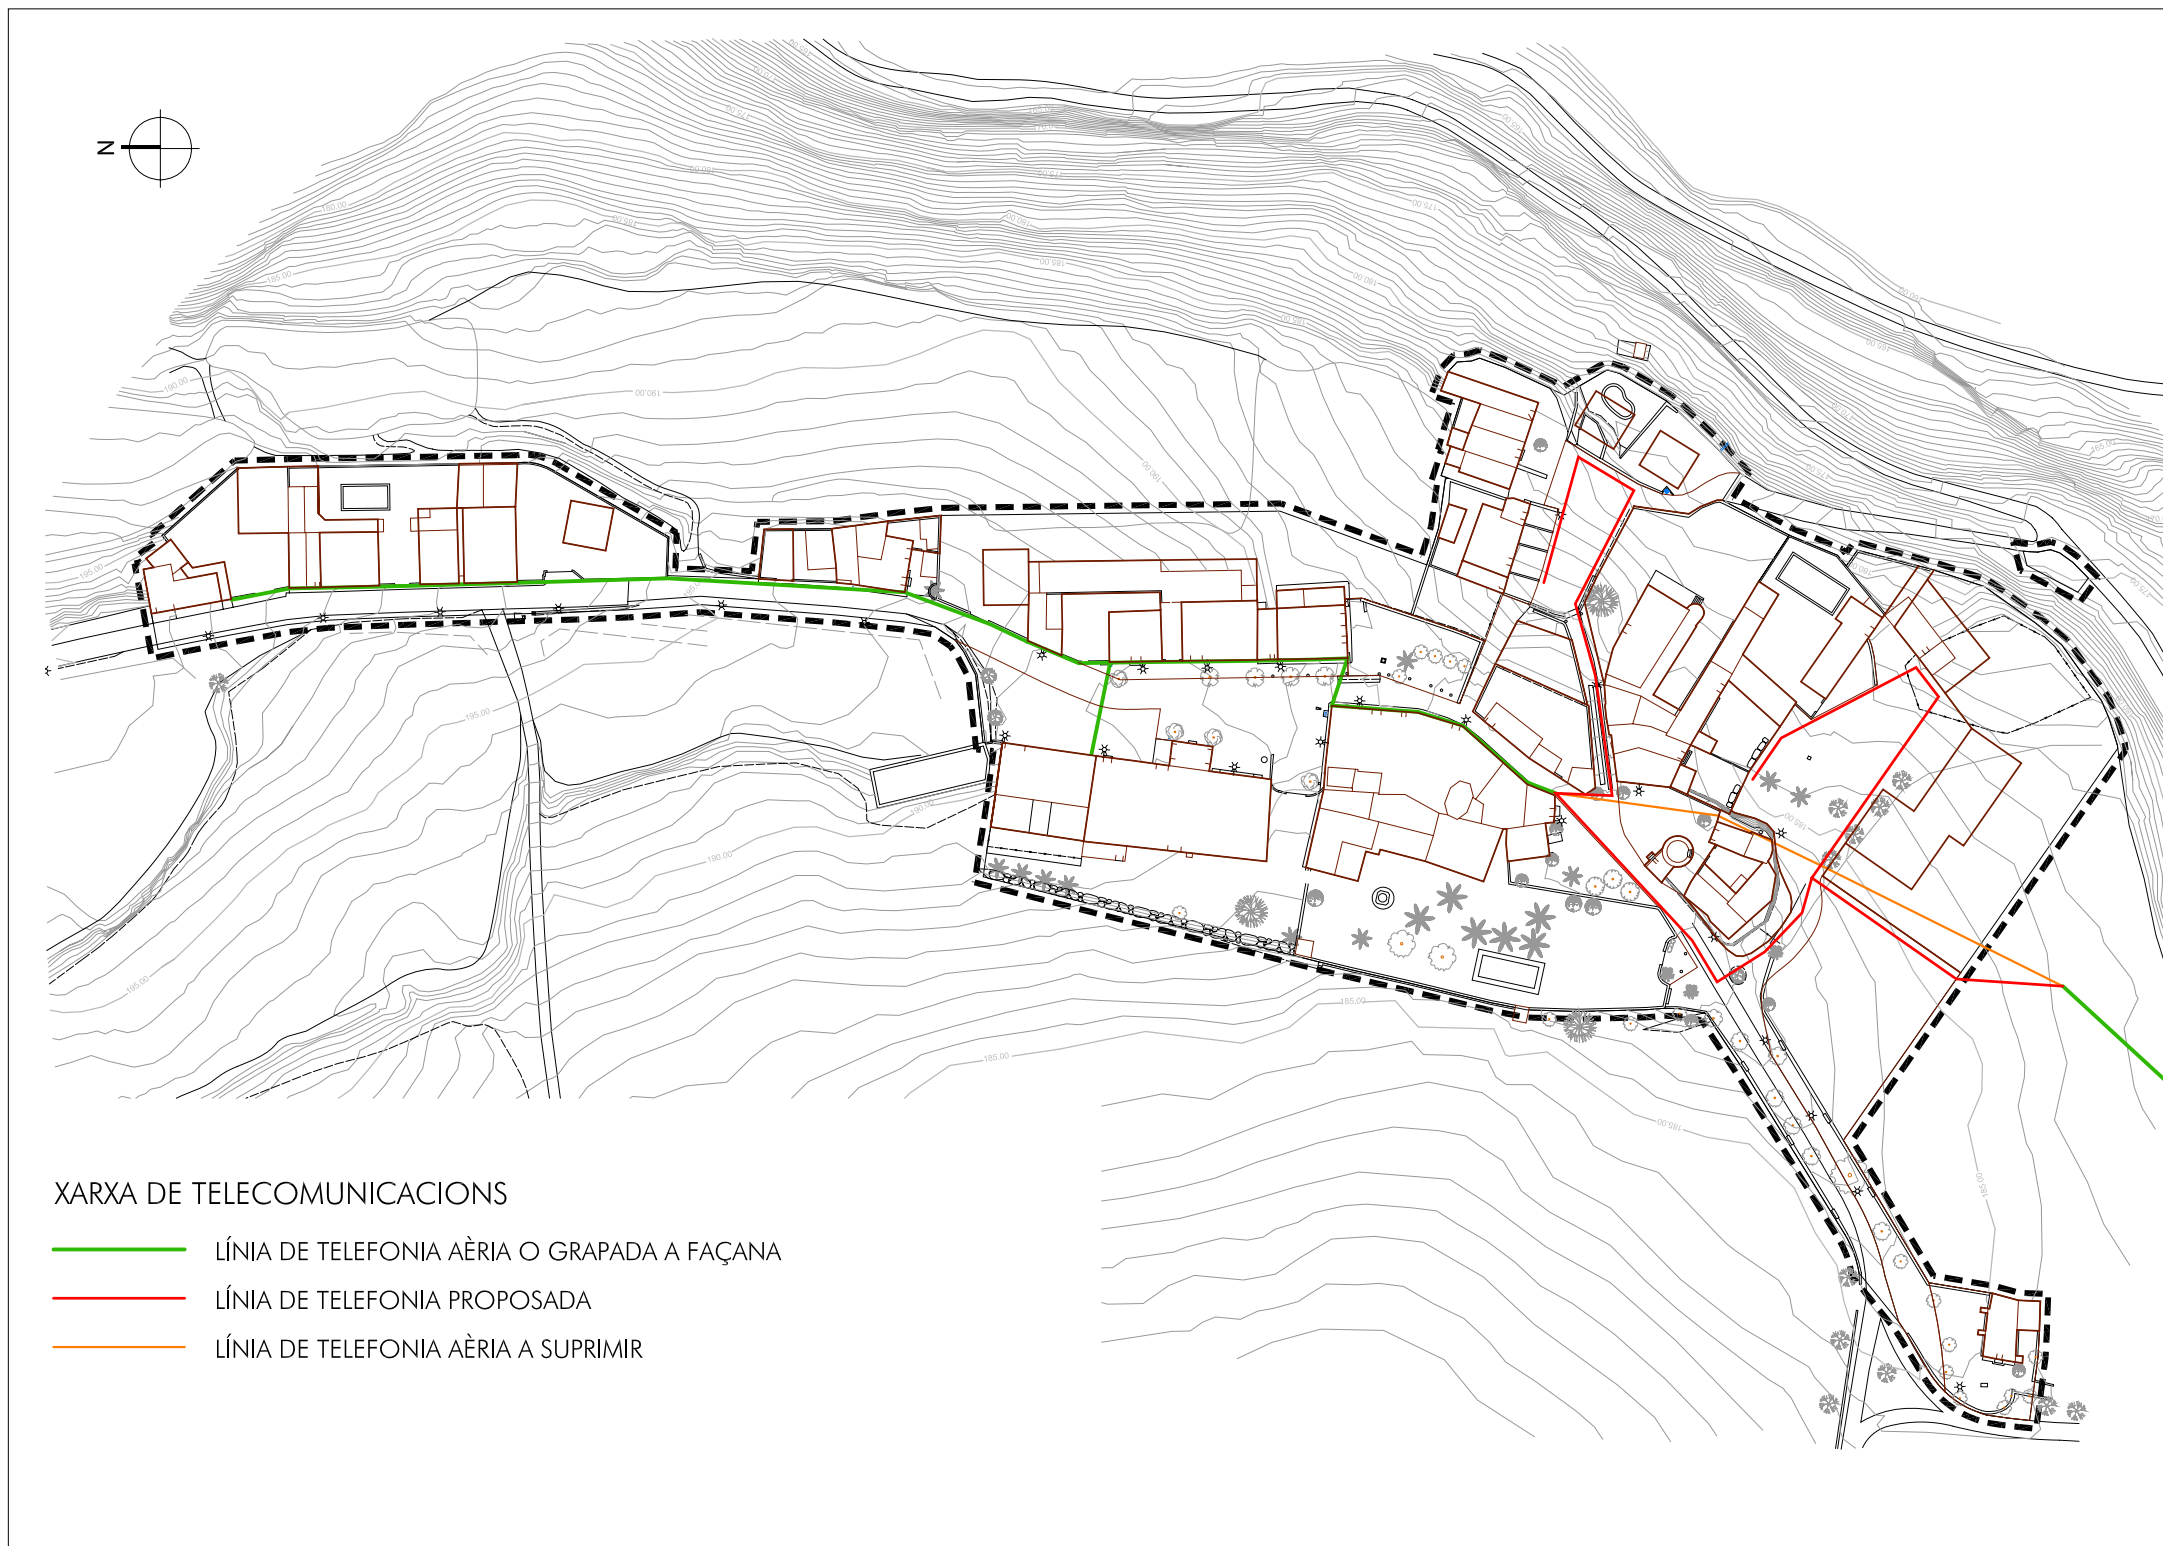
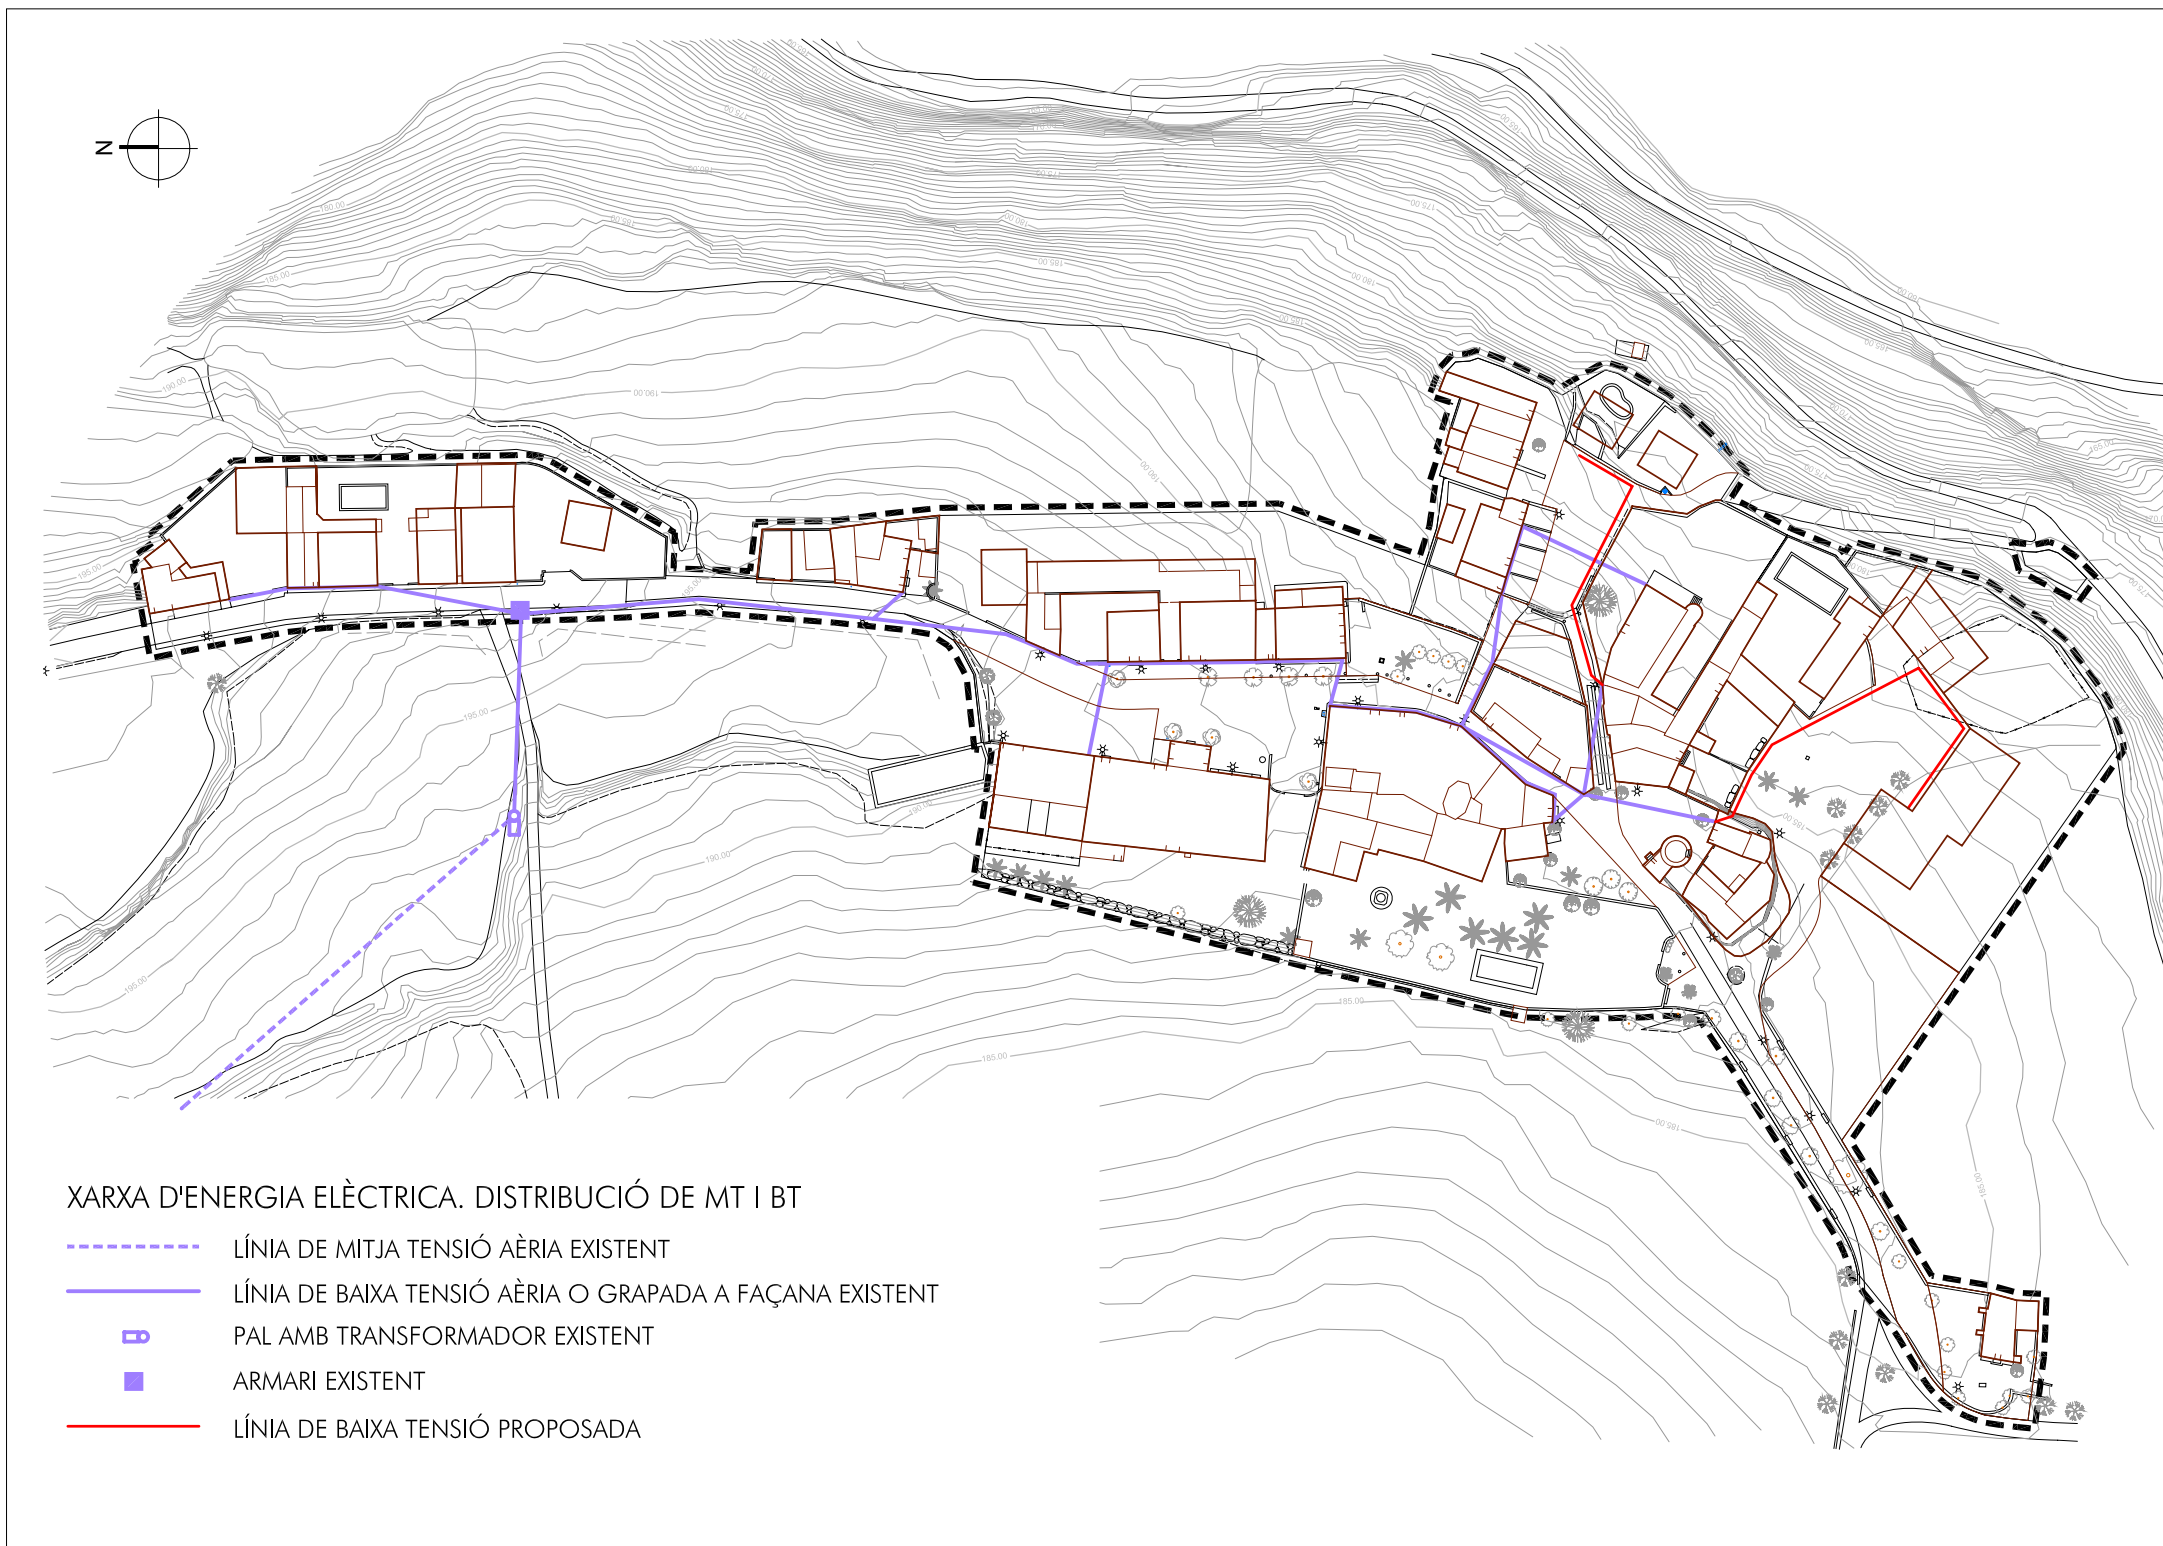
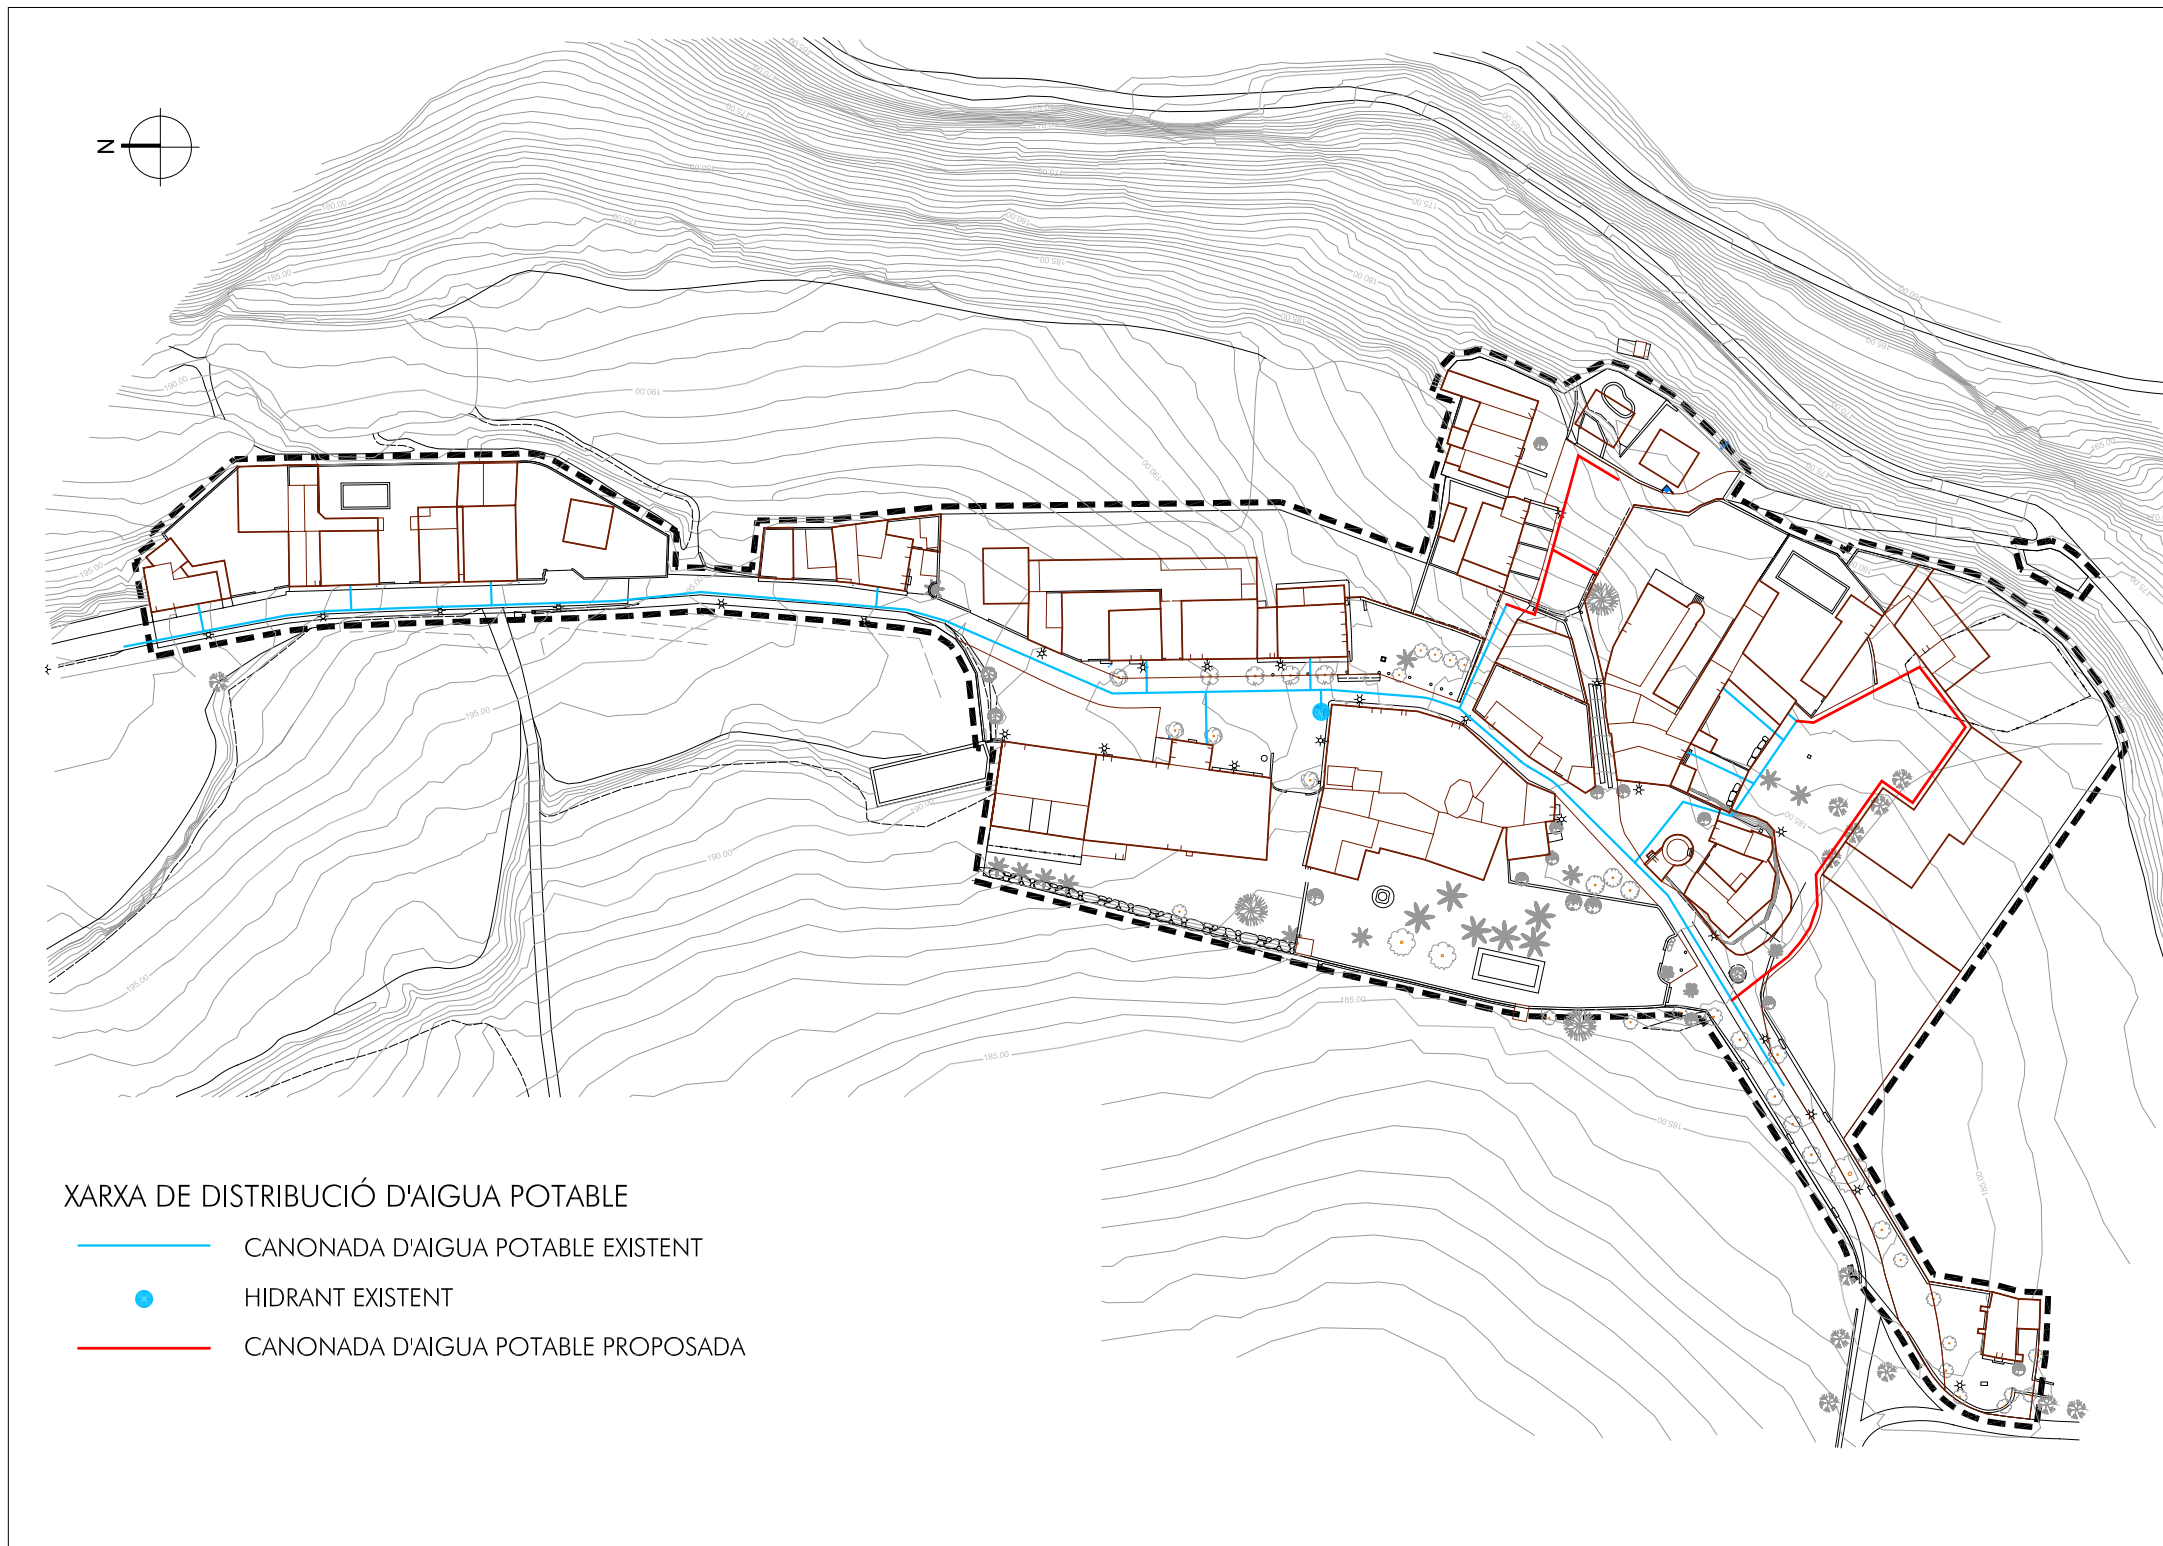
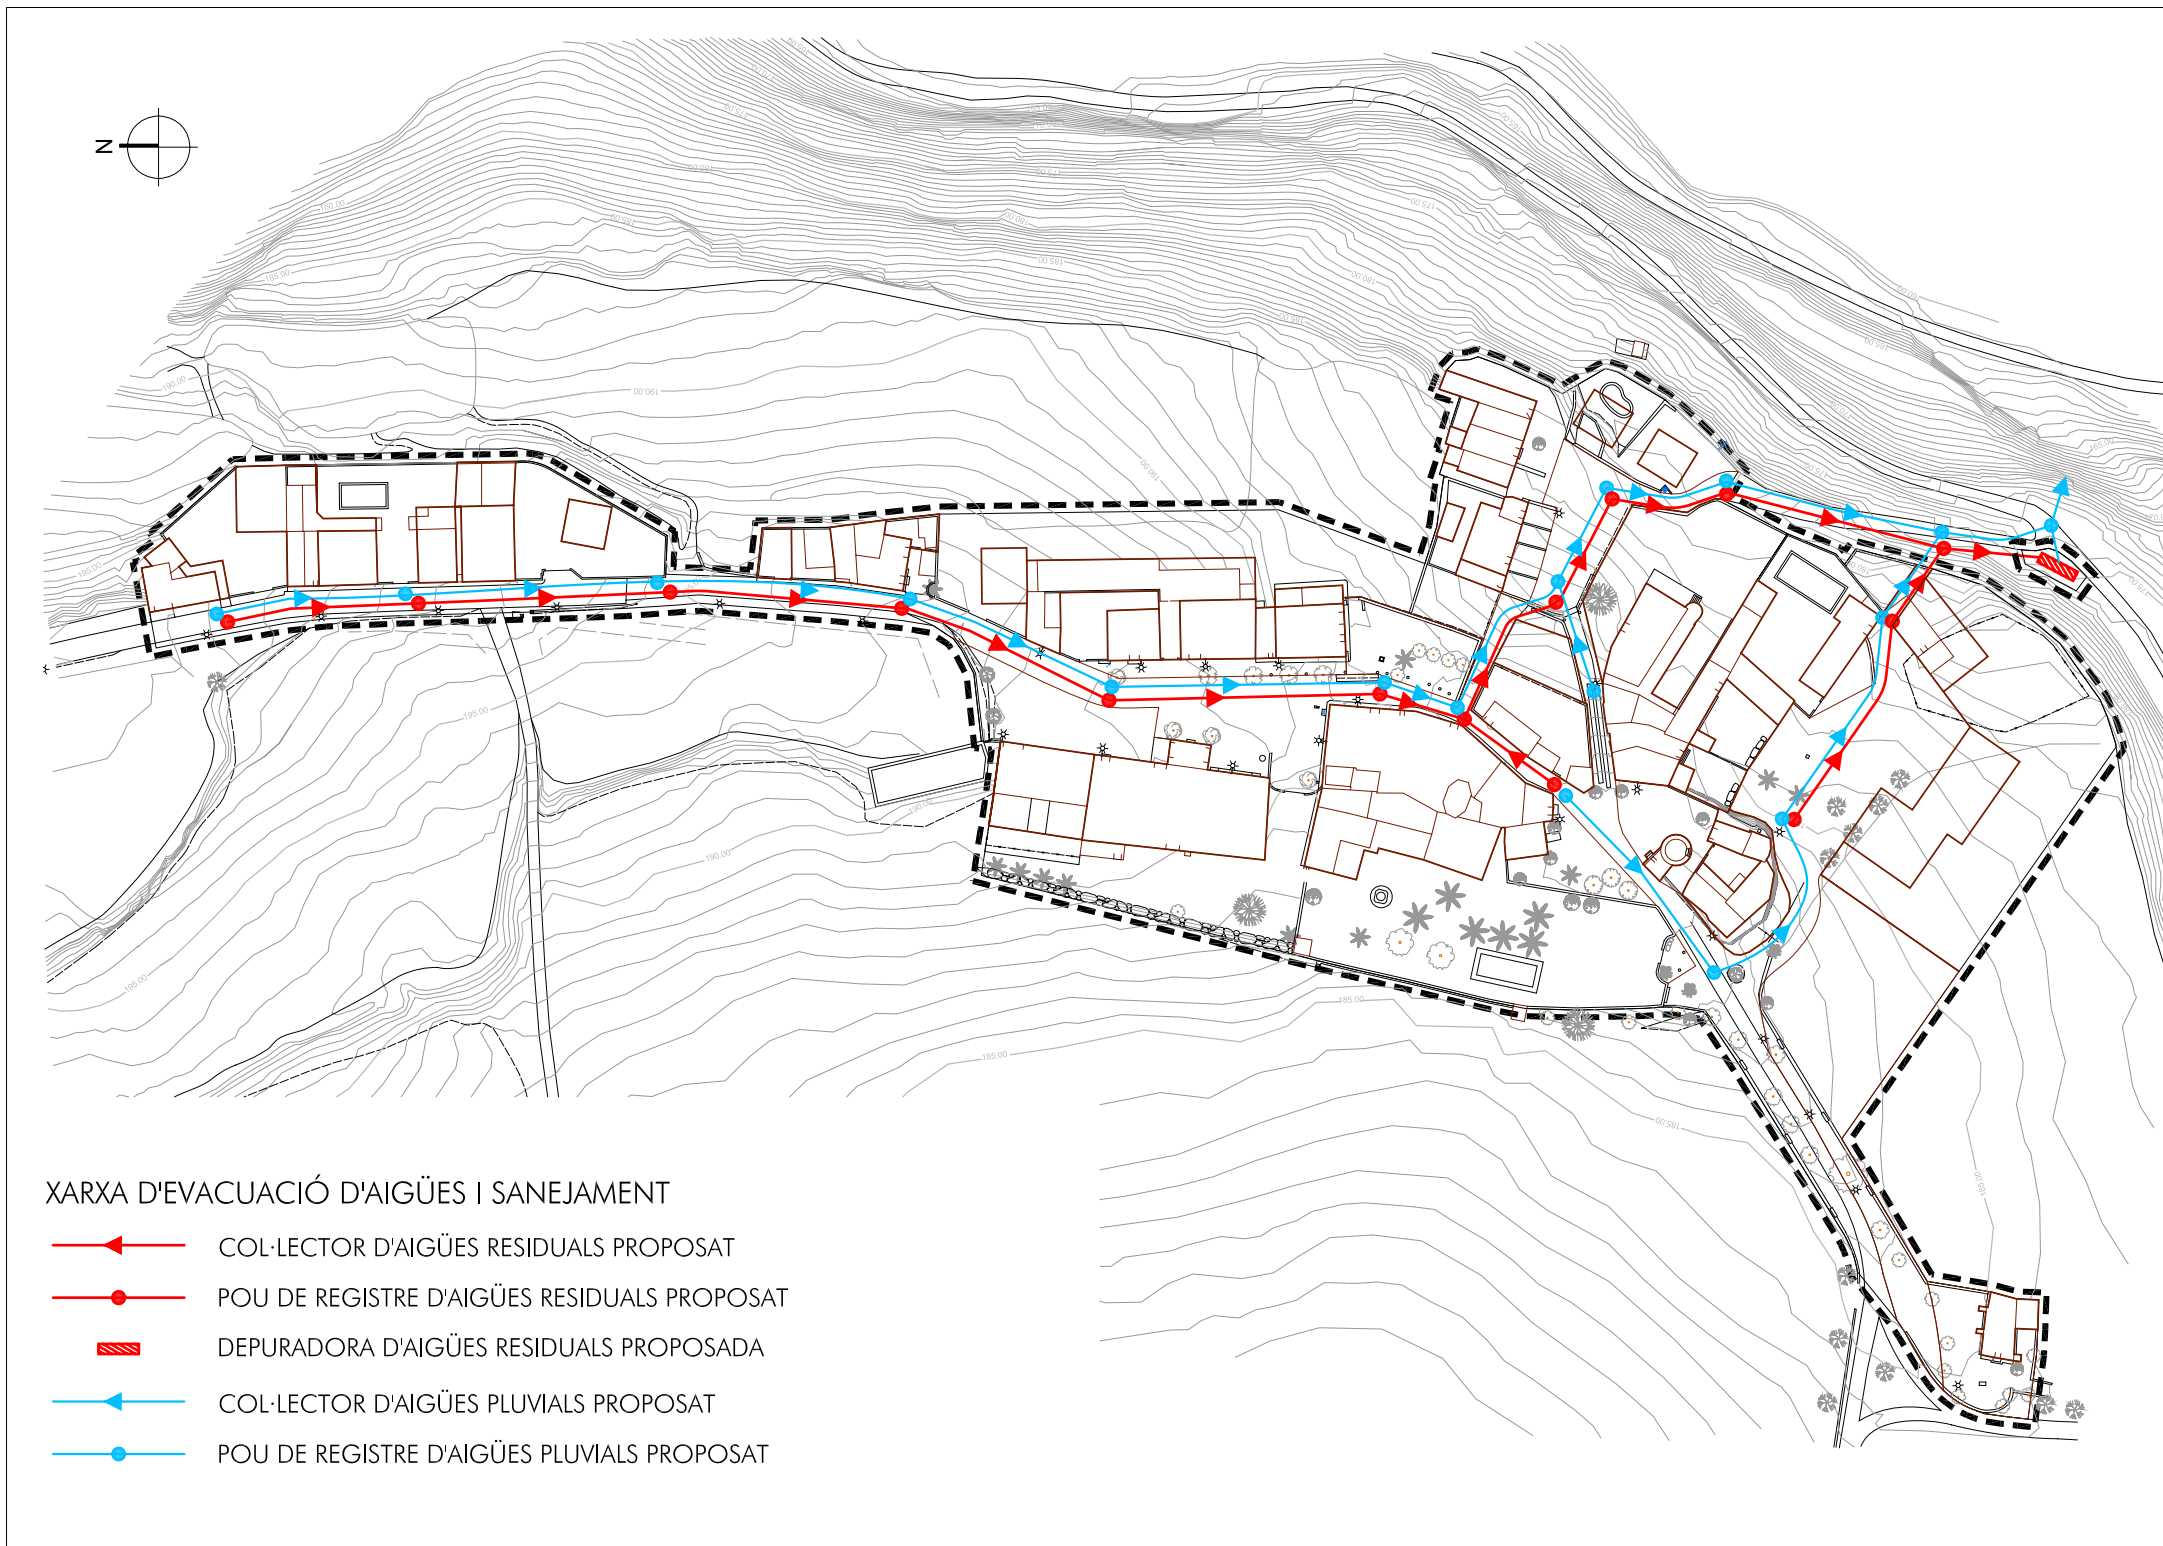


E:1/1500
ABRIL 2011

PROPOSTA DE MODIFICACIÓ
XARXES GENERALS DE SERVEIS

MODIFICACIÓ PUNTUAL
DEL PLA D'ORDENACIÓ URBANÍSTICA
MUNICIPAL D'OLÈRDOLA EN EL NUCLI
RURAL DE VILADELLOPS

14 VILADELLOPS - TM OLÈRDOLA

AJUNTAMENT D'OLÈRDOLA

ARQUITECTES ASSOCIATS

ESTUDI HÈLIX, SLP 140-09

PERE MARSÉ FERRER - arquitecte

JOAN ROSSELLÓ RAVENTÓS - arquitecte

JOSEP SOLER BARCELÓ - arquitecte

ESTUDI HÈLIX - Carrer del Comerç, 26 - 08720 Vilafranca del Penedès - Telèfon 93 817 16 11 - Fax 93 817 34 12 - E-mail hèlix@coac.cat