




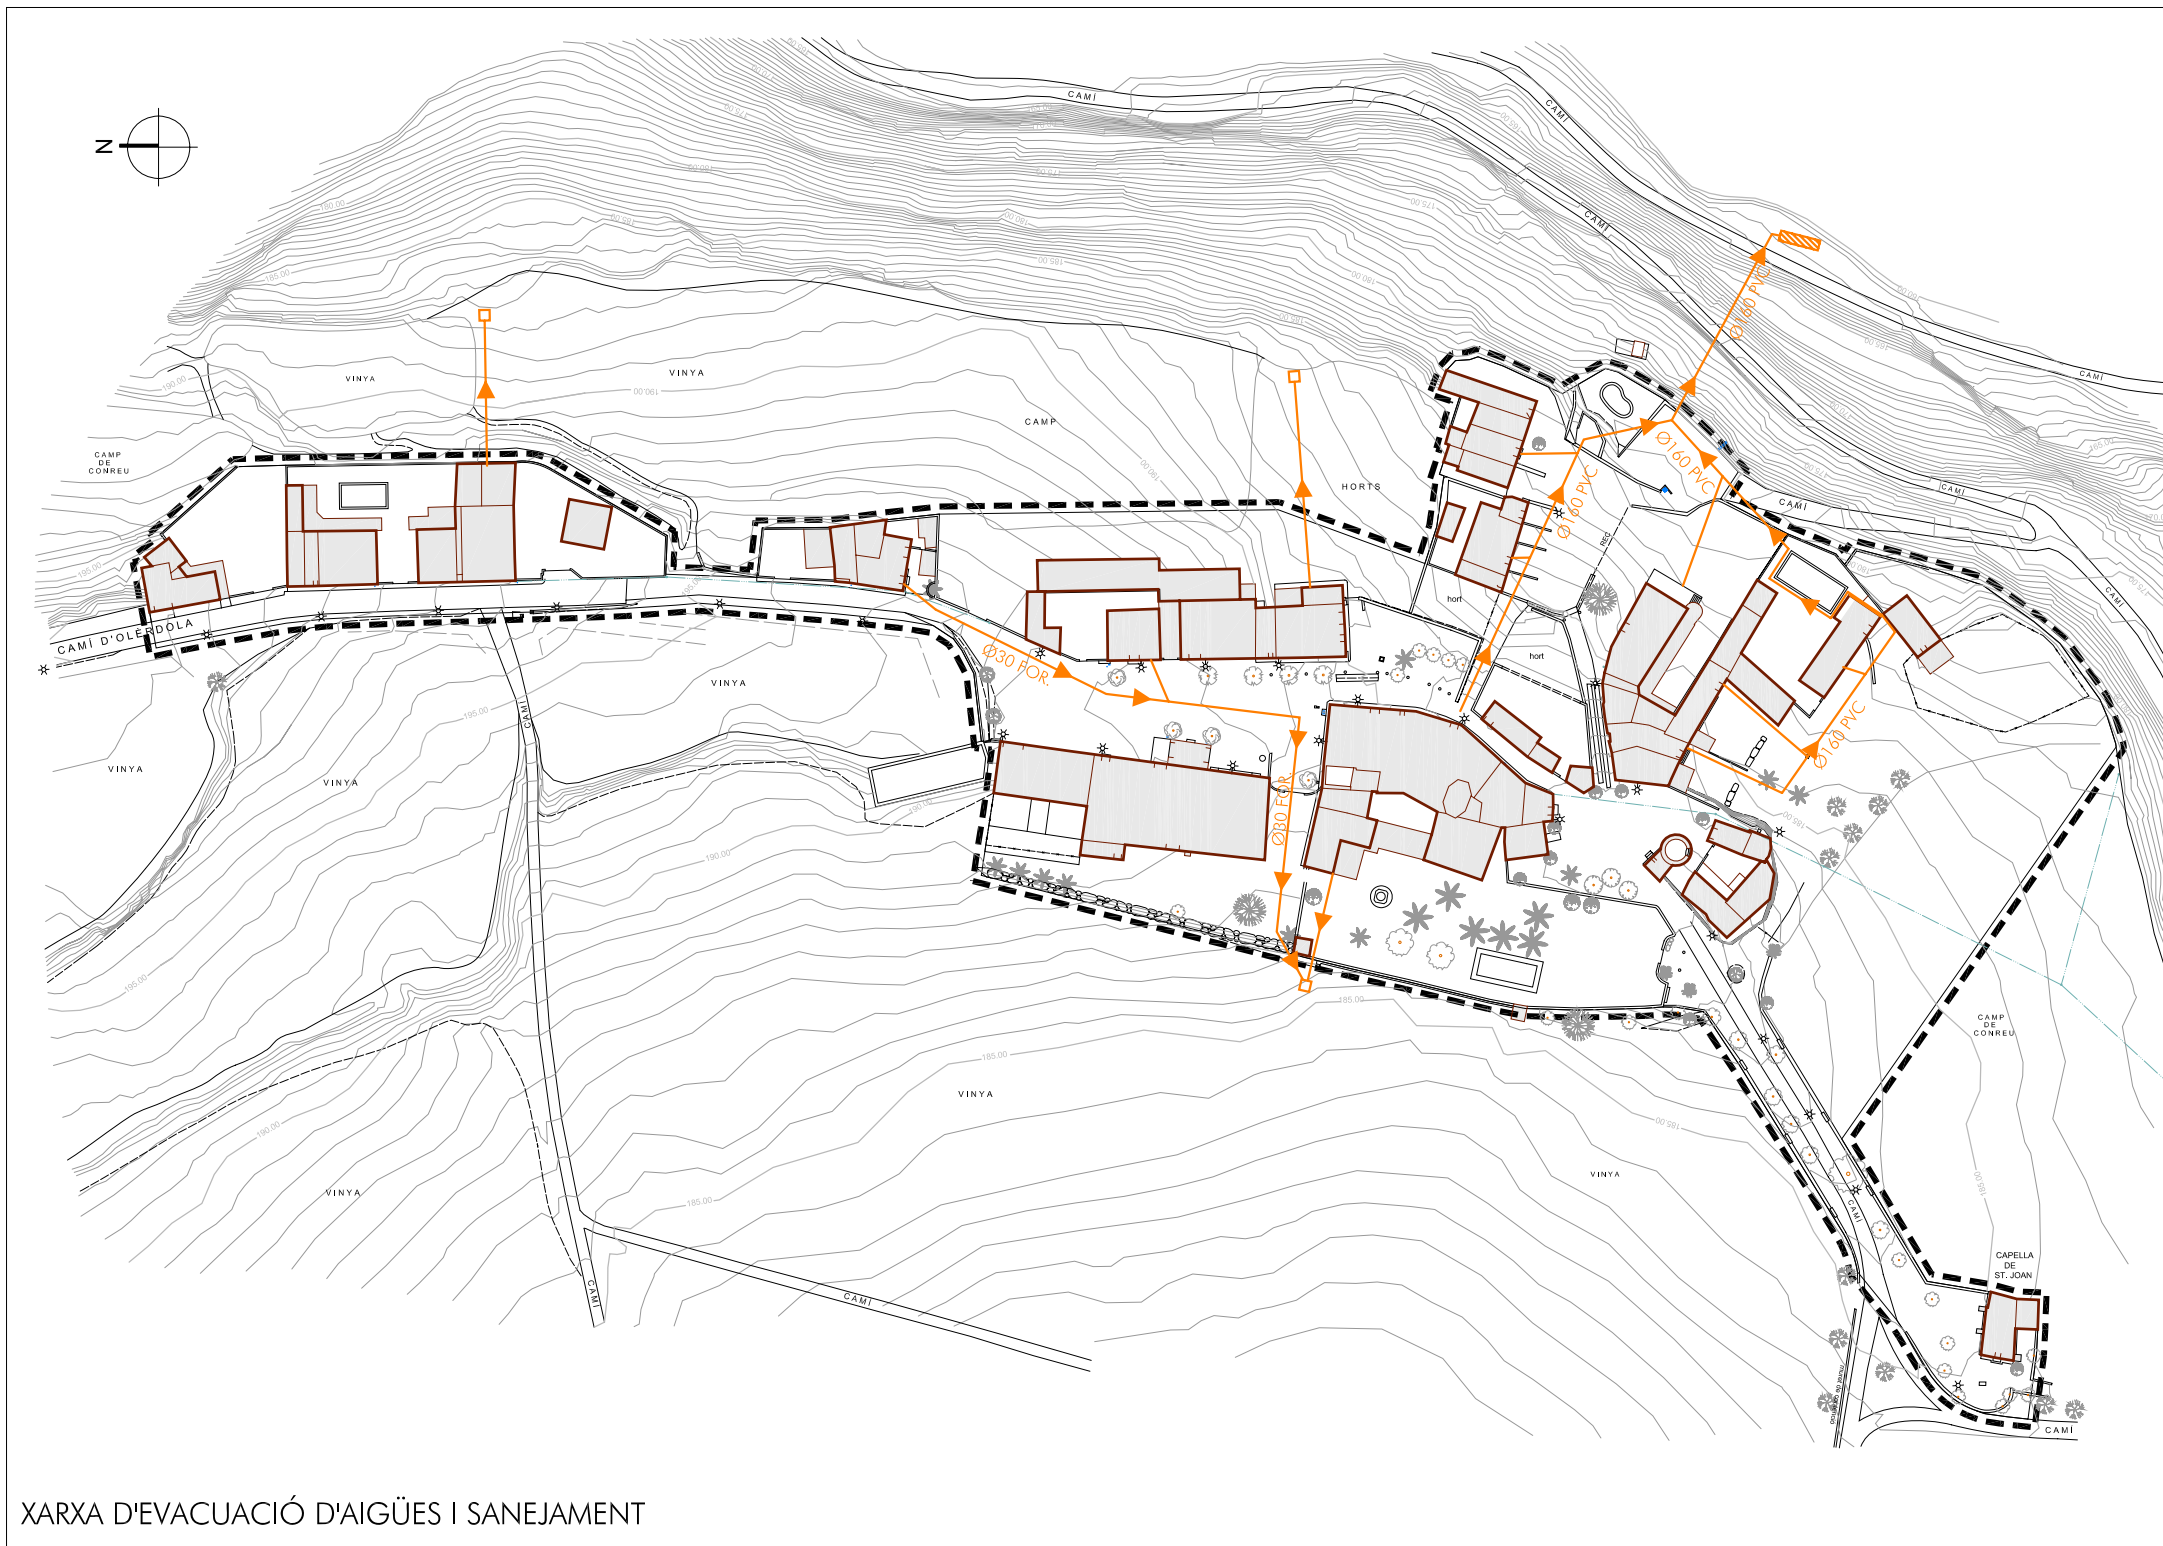


XARXA D'EVACUACIÓ D'AIGÜES I SANEJAMENT

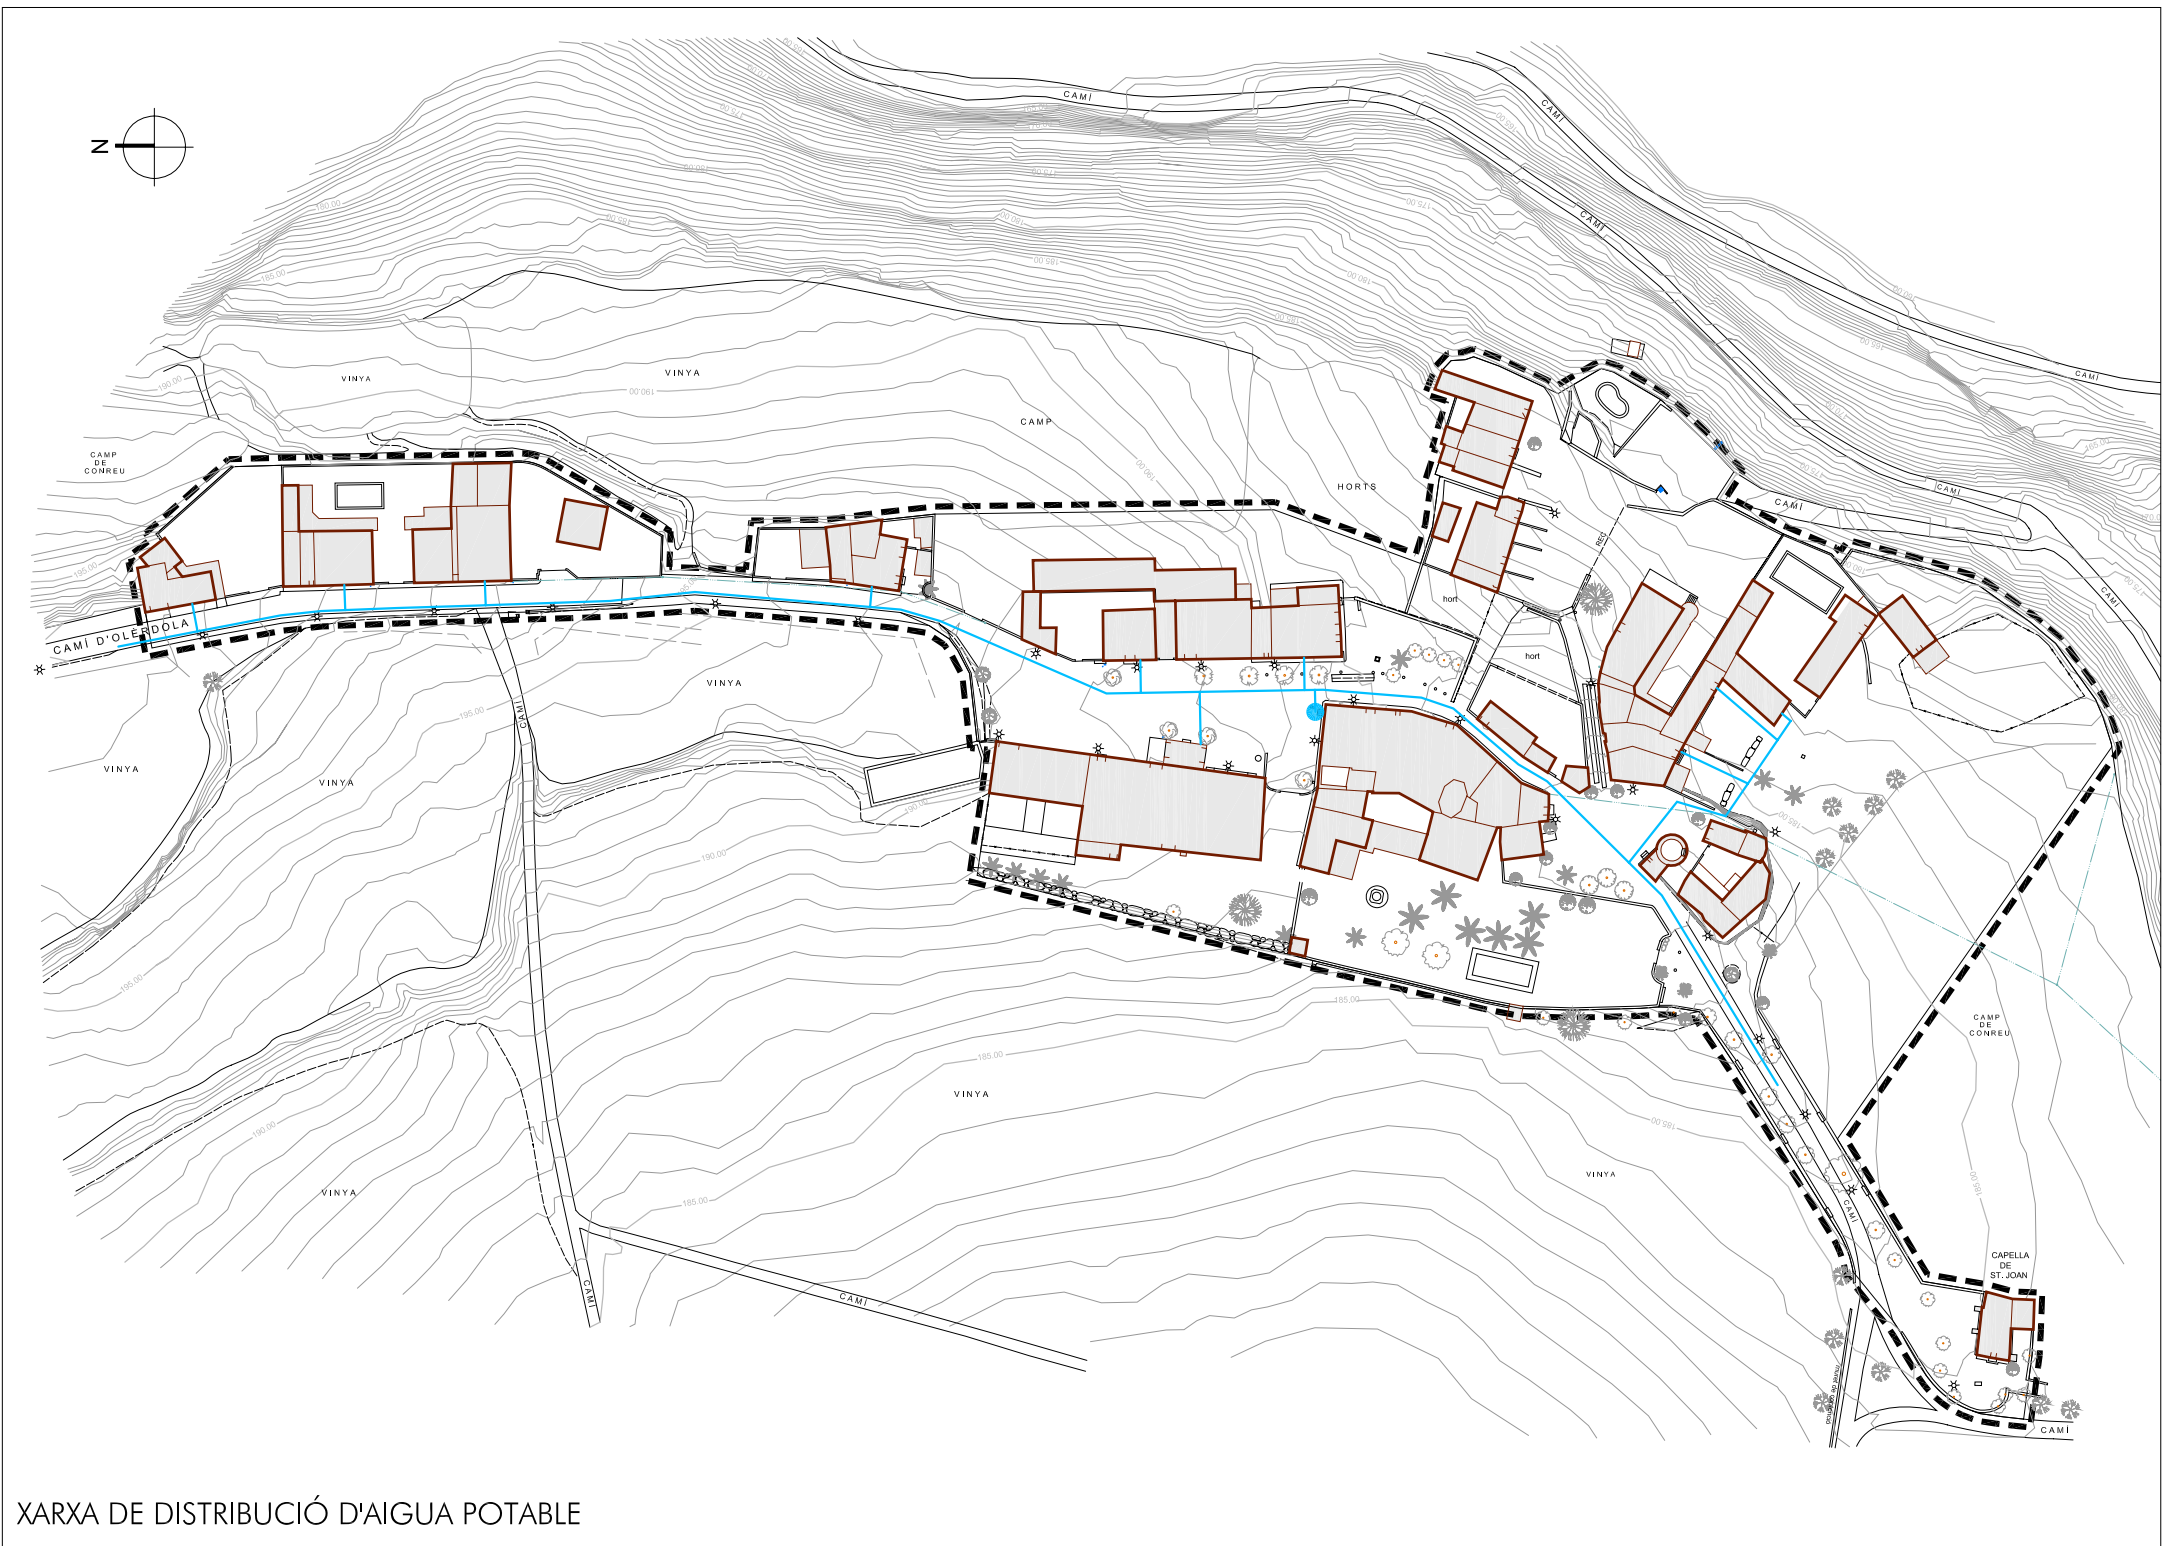

XARXA DE DISTRIBUCIÓ D'AIGUA POTABLE

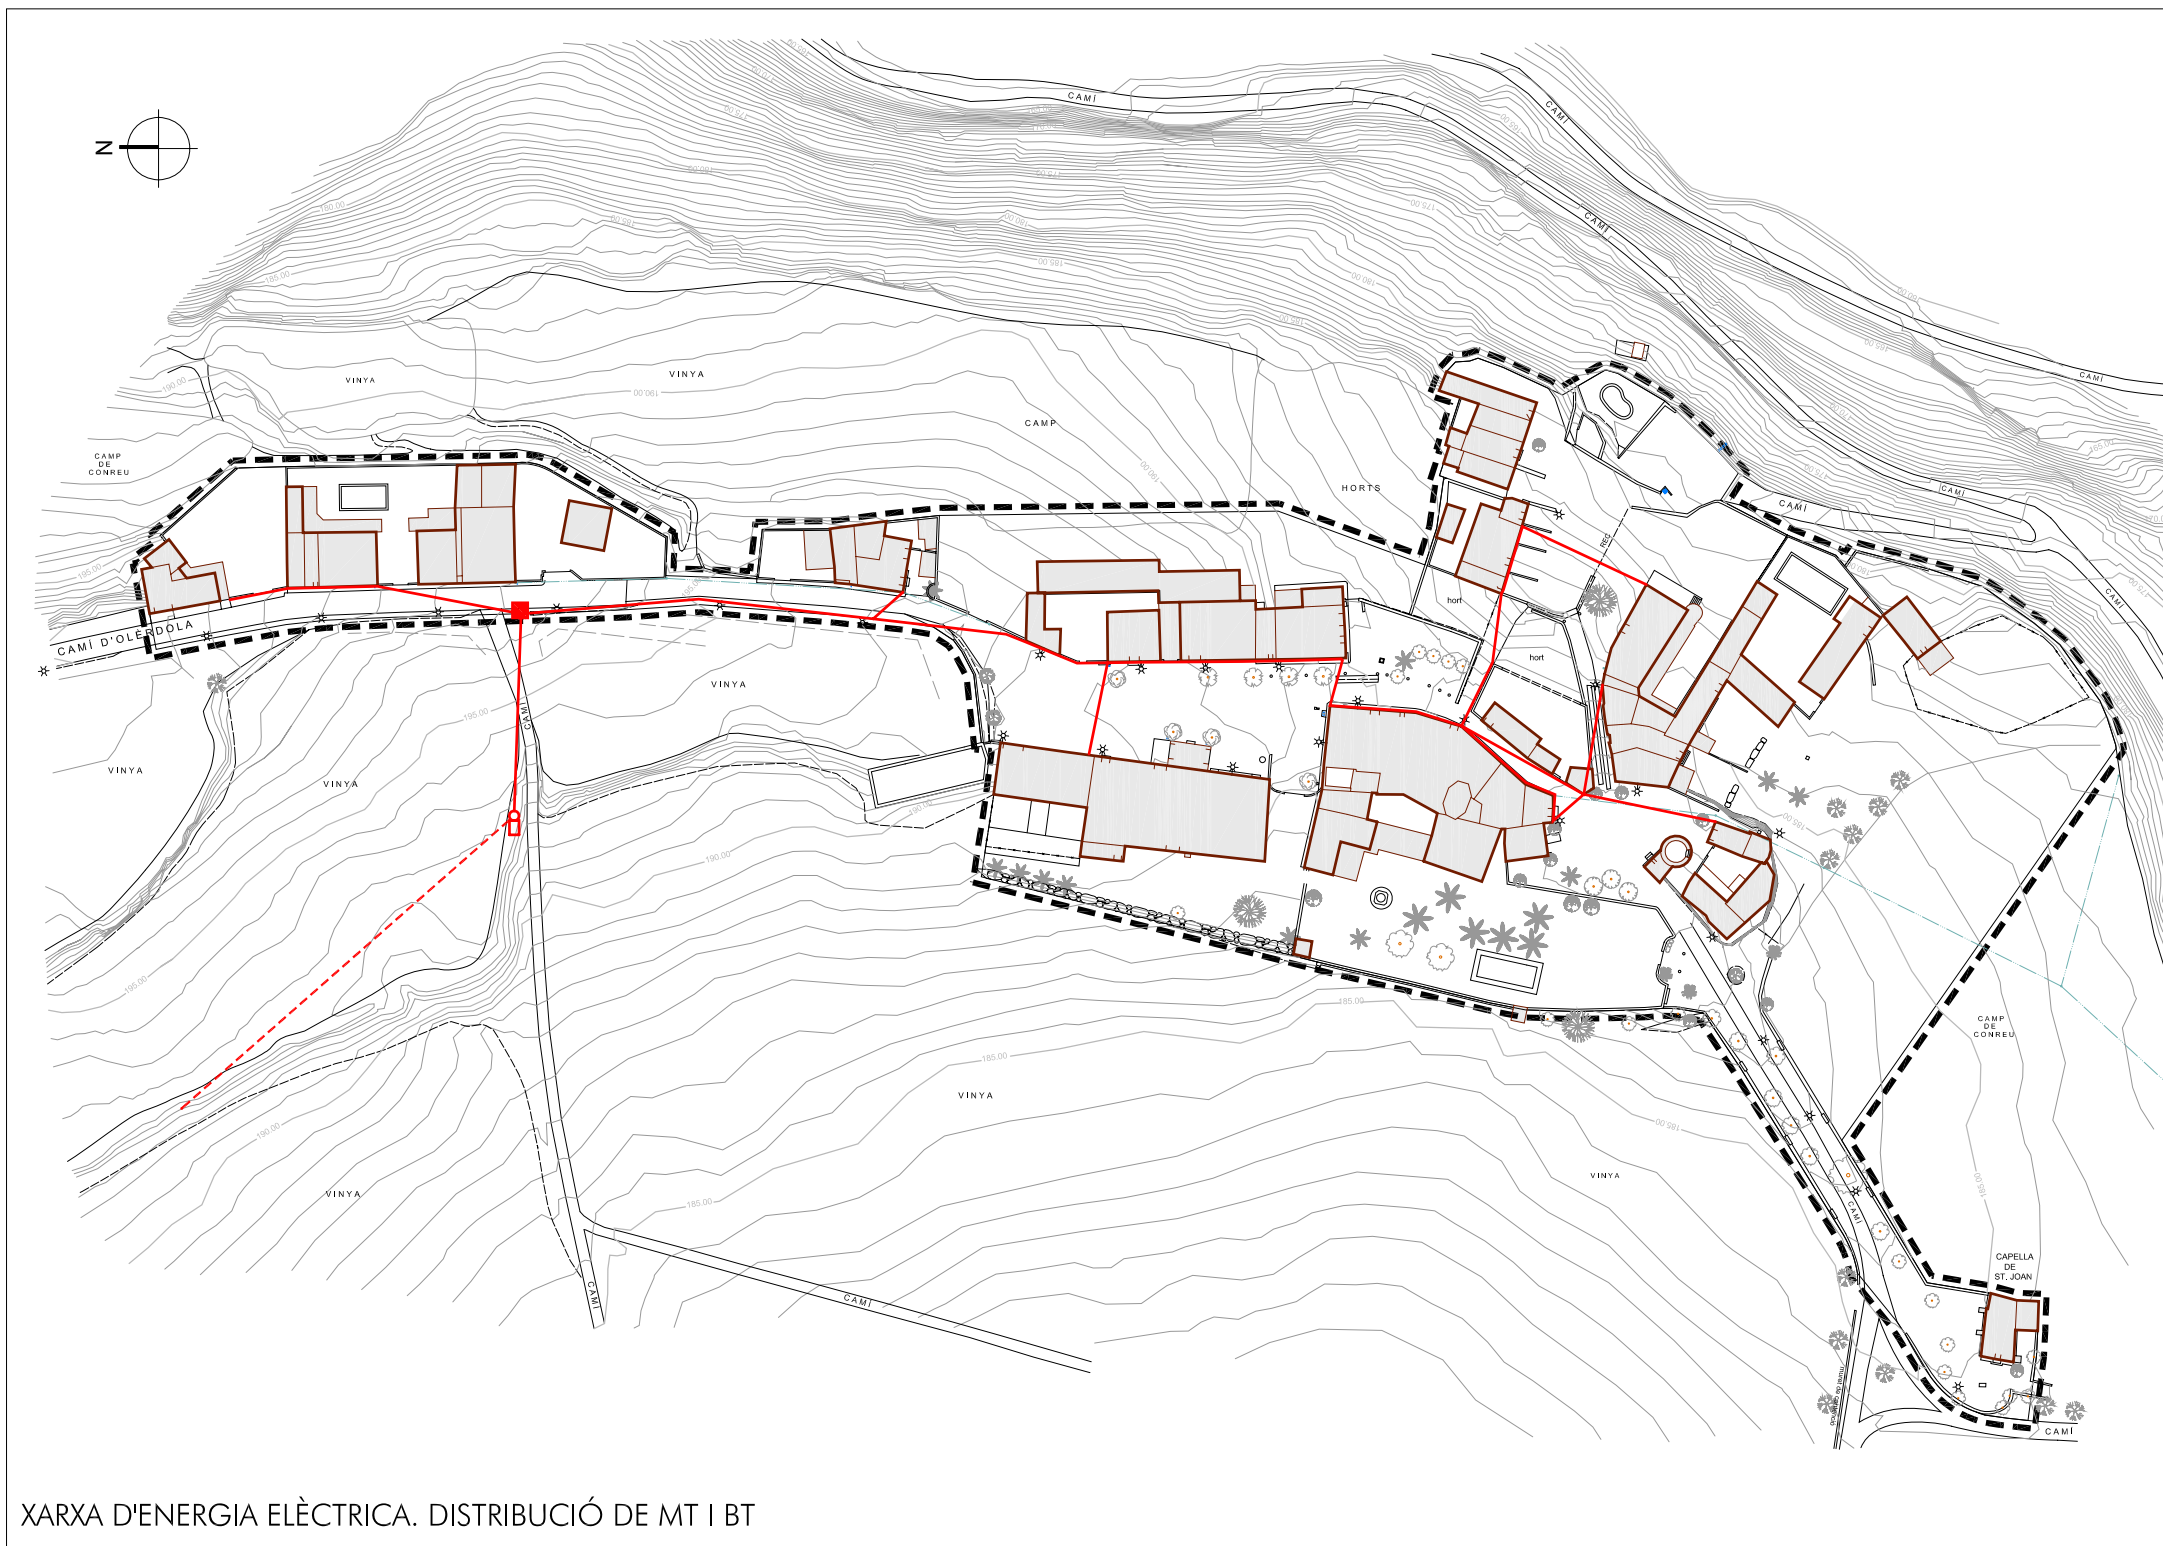

XARXA D'ENERGIA ELÈCTRICA. DISTRIBUCIÓ DE MT I BT

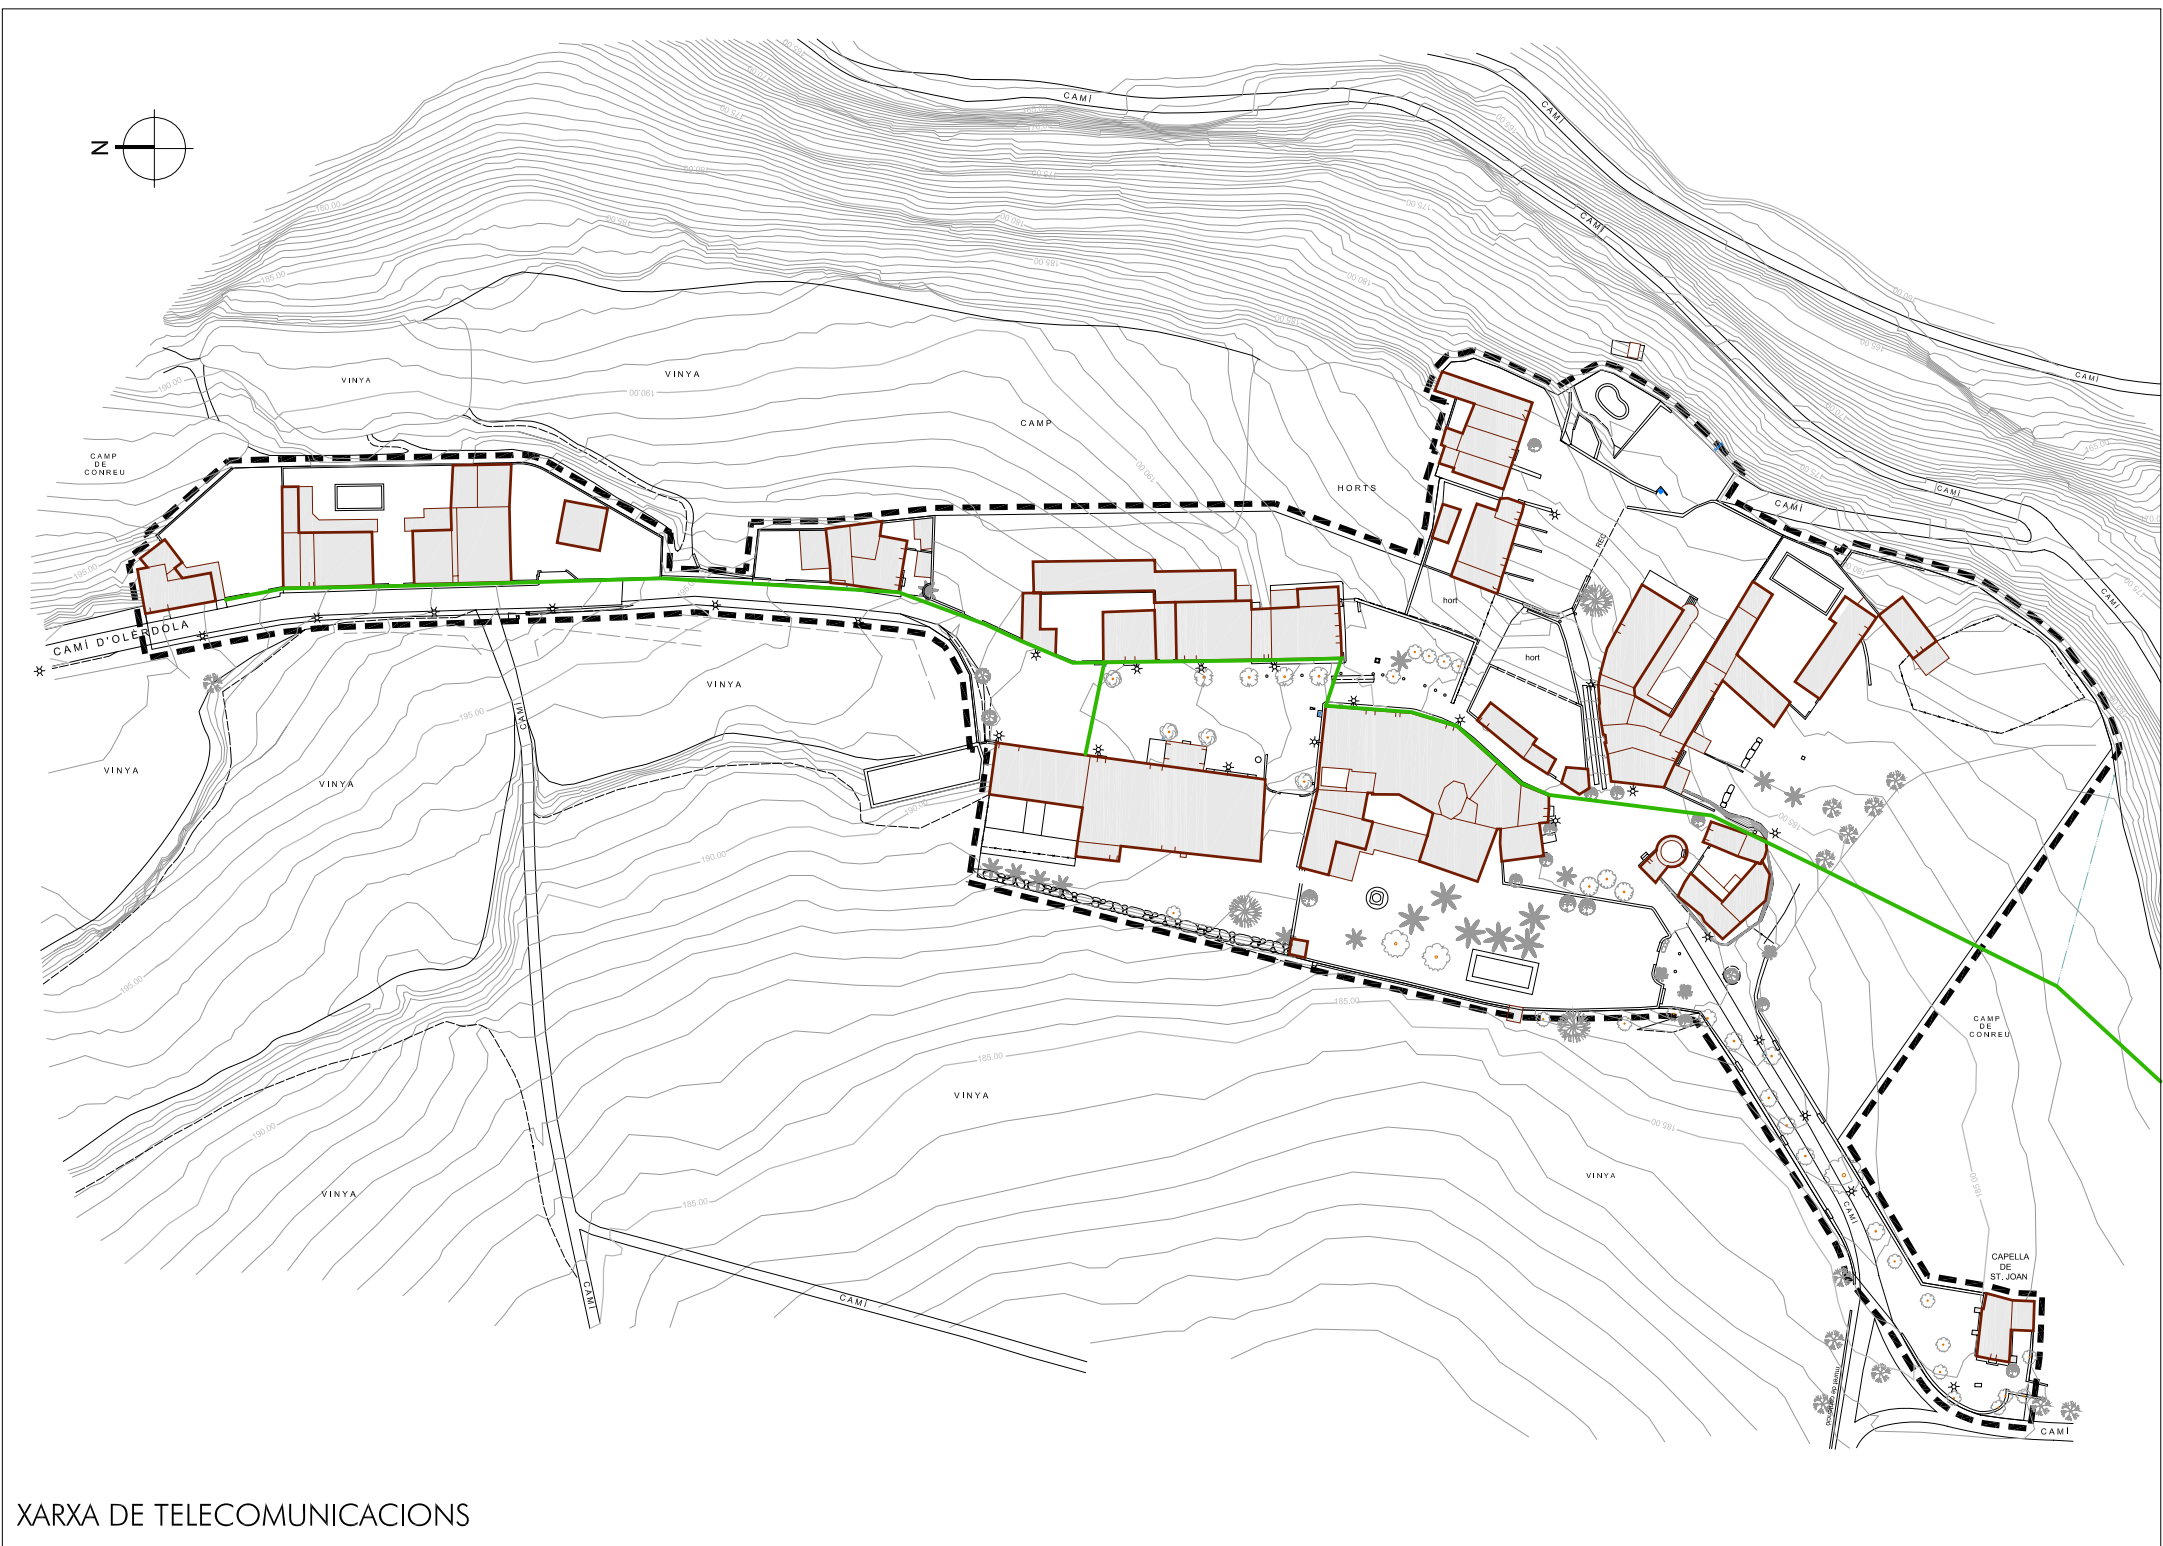

XARXA DE TELECOMUNICACIONS

XARXA D'EVACUACIÓ D'AIGÜES I SANEJAMENT

- COL·LECTOR EXISTENT
- FOSSA SÈPTICA
- DEPURADORA D'AIGÜES RESIDUALS

XARXA DE DISTRIBUCIÓ D'AIGUA POTABLE


- CANONADA D'AIGUA POTABLE EXISTENT
- HIDRANT EXISTENT

XARXA D'ENERGIA ELÈCTRICA. DISTRIBUCIÓ DE MT I BT

- LÍNIA DE MITJA TENSIÓ AÈRIA
- LÍNIA DE BAIXA TENSIÓ AÈRIA O GRAPADA A FAÇANA
- PAL AMB TRANSFORMADOR
- ARMARI

XARXA DE TELECOMUNICACIONS

- LÍNIA DE TELEFONIA AÈRIA O GRAPADA A FAÇANA

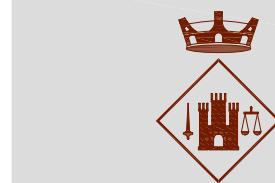

E:1/1500
ABRIL 2011

ELEMENTS I XARXES DE SERVEIS
URBANS EXISTENTS

MODIFICACIÓ PUNTUAL
DEL PLA D'ORDENACIÓ URBANÍSTICA
MUNICIPAL D'OLÉRDOLA EN EL NUCLI
RURAL DE VILADELLOPS

8 VILADELLOPS - TM OLÉRDOLA

AJUNTAMENT D'OLÉRDOLA

ARQUITECTES ASSOCIATS

ESTUDI HÈLIX, SLP 140-09

PERE MARSÉ FERRER - arquitecte

JOAN ROSSELLÓ RAVENTÓS - arquitecte

JOSEP SOLER BARCELÓ - arquitecte

ESTUDI HÈLIX - Carrer del Comerç, 26 - 08720 Vilafranca del Penedès - Telèfon 93 817 16 11 - Fax 93 817 34 12 - E-mail hèlix@coac.cat