




PLA D'ORDENACIÓ URBANÍSTICA MUNICIPAL
PLA D'ORDENACIÓ URBANA MUNICIPAL
TEXT REFÓS

PLÀNOL NORMATIU

N3.8

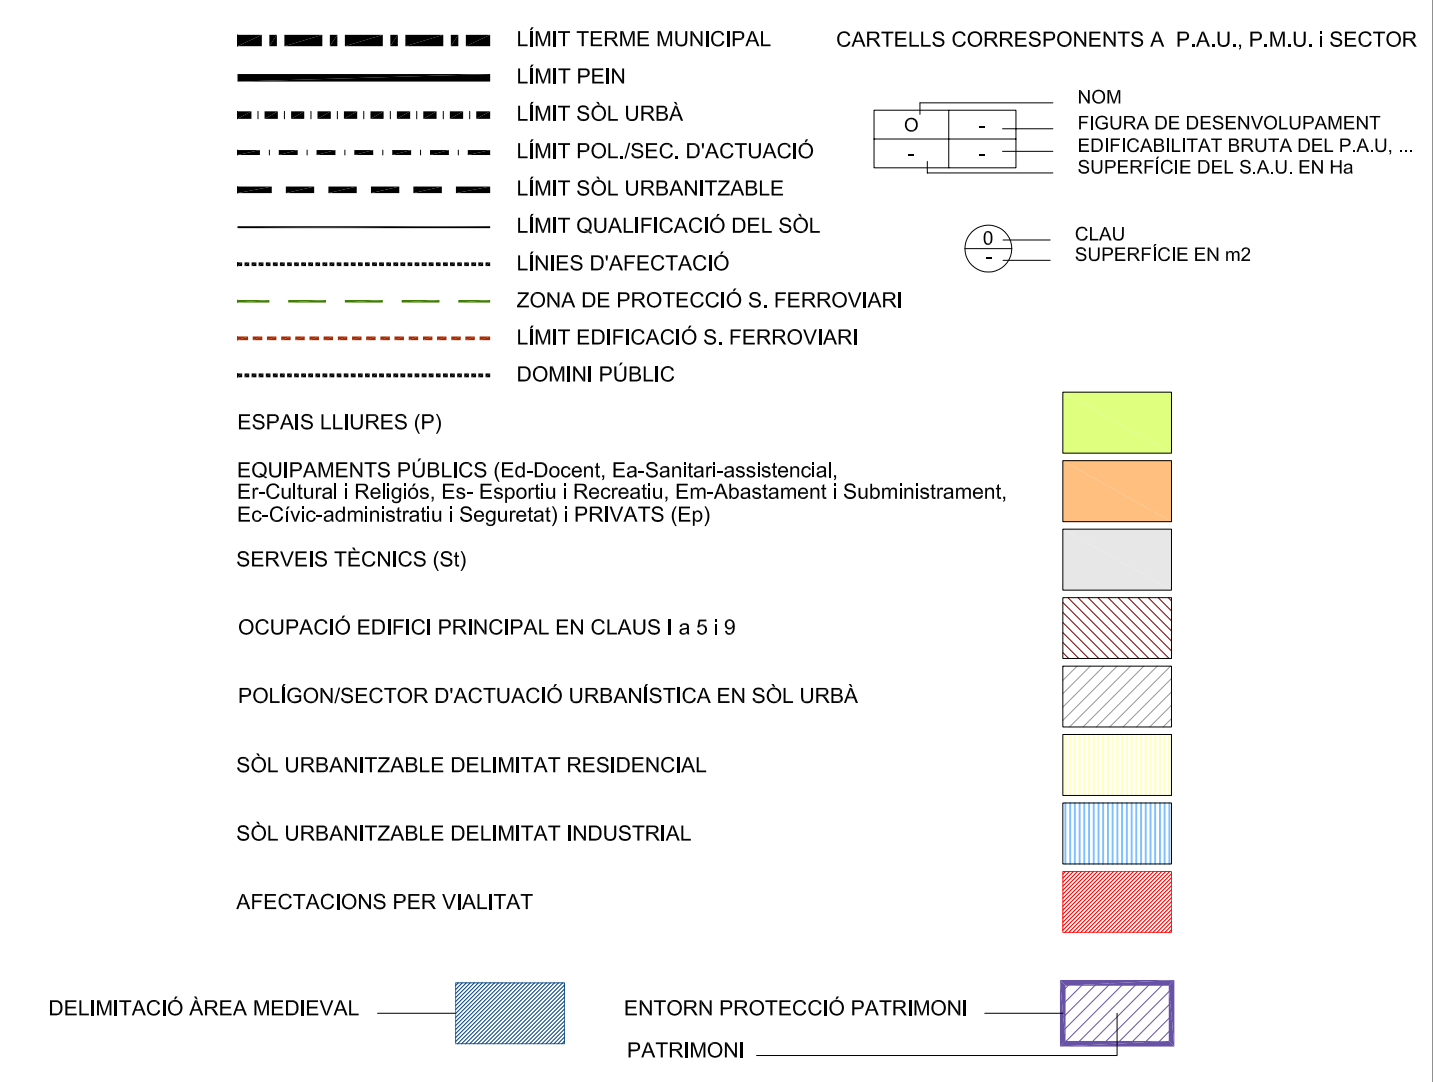