


- CARTELLS CORRESPONENTS A P.A.U., P.M.U. I SECTOR**
- LÍMIT TERME MUNICIPAL
 - LÍMIT PERÍEN
 - LÍMIT SÒL URBÀ
 - LÍMIT POL. SEC. D'ACTUACIÓ
 - LÍMIT SÒL URBANITZABLE
 - LÍMIT QUALIFICACIÓ DEL SÒL
 - LÍNIES D'AFECTACIÓ
 - ZONA DE PROTECCIÓ S. FERROVIARI
 - LÍMIT EDIFICACIÓ S. FERROVIARI
 - DOMINI PÚBLIC
- ESPAS LLIURES (P)**
- Equipaments públics (Ed-Doctent, Ea-Sanitari-assistencial, E-Cultural i Recreatiu, Em-Abastament i Subministrament, Eo-Civico-administratiu i Seguretat) i PRIVATS (Ep)
- SERVEIS TÈCNICS (S)**
- Equipaments públics (Ed-Doctent, Ea-Sanitari-assistencial, E-Cultural i Recreatiu, Em-Abastament i Subministrament, Eo-Civico-administratiu i Seguretat) i PRIVATS (Ep)
- OCCUPACIÓ EDIFICI PRINCIPAL EN CLAUS 1 a 5 I 9**
- POLIGON/SECTOR D'ACTUACIÓ URBANÍSTICA EN SÒL URBÀ**
- SÒL URBANITZABLE DELIMITAT RESIDENCIAL**
- SÒL URBANITZABLE DELIMITAT INDUSTRIAL**
- AFECTACIONS PER VIALITAT**
- DELIMITACIÓ ÀREA MIEVIAL**
- ENTORN PROTECCIÓ PATRIMONI PATRIMONI**

NÚMERO D'IDENTIFICACIÓ DEL CATELÓ

SISTEMES	CLAU
VIRARI	V
FERRÒVIARI	F
SERVEIS TÈCNICS	S
ESPAS LLIURES	P
EQUIPAMENTS	E
LLERES PÚBLIQUES	R

ZONES EN SÒL URBÀ

DE NUCLI ANTIC	1
RESIDENCIAL EN CONSOLIDACIÓ	2
DE FILERES AMB JARDÍ DAVANTER	
SUBZONA 1 - NUCLI URBÀ DE MOJA -	3a
SUBZONA 2 - PP BOSQ DE MOJA, P.A.U.7 -	3b
SUBZONA 3 - SECTOR 4 DE SANT MIQUEL -	3c
SUBZONA 4 - SECTOR ENAMBLE I LIA DE SANT PERE -	3d
SUBZONA 5 - SECTOR 6 DE SANT PERE -	3e
DE FILERES ALINEADA A CARRER	
SUBZONA 1 - U.A.1 DE MOJA -	4a
SUBZONA 2 - SECTOR ENAMBLE DE SANT PERE -	4b
SUBZONA 3 - SECTOR 6 DE SANT PERE -	4c
SUBZONA 4 - PP VIL·LA MAMONA DE SANT PERE -	4d
D'EDIFICACIÓ AÏLLADA ENVOLTADA D'ESPAS LLIURES	
SUBZONA 1 - LA VINERA (L'AT) -	5a
SUBZONA 2 - LA VINERA (L'AS) -	5b
SUBZONA 3 - MOJA (CAL MINGO) -	5c
RESIDENCIAL EN EDIFICACIÓ AÏLLADA	
SUBZONA 1 - CASC URBÀ I U.A.S DE SANT PERE -	6a
SUBZONA 2 - DALT MAR -	6b
SUBZONA 3 - CAN TRABAL -	6c
SUBZONA 4 - CAN TRABAL -	6d
SUBZONA 5 - EL BOSQUET -	6e
SUBZONA 6 - BOSQ DE MOJA -	6f
SUBZONA 7 - U.A.4 DE MOJA -	6g
SUBZONA 8 - LA PLANA -	6h
SUBZONA 9 - LA PLANA -	6i
SUBZONA 10 - LA PLANA -	6j
SUBZONA 11 - CAN TRABAL -	6k
SUBZONA 12 - CAN TRABAL -	6l
SUBZONA 13 - SANT MIQUEL -	6m
INDUSTRIAL	
SUBZONA 1 - SANT PERE MOLANTA -	7a
SUBZONA 2 - CLOT DE MOJA -	7b
SUBZONA 3 - S.A.U. 1, S.A.U. 2 I S.A.U. 15 -	7c
SUBZONA 3 - LA BOVILA DE CAN SOGAS I S.U.D. 20 -	7d
CELLER DE ORANJA	8
NUCLIS RURALS	
SUBZONA 1 - CAN TORRES I VILADELLOPS -	9a
SUBZONA 2 - CAN TORRES I VILADELLOPS -	9b
SUBZONA 3 - VILADELLOPS -	9c

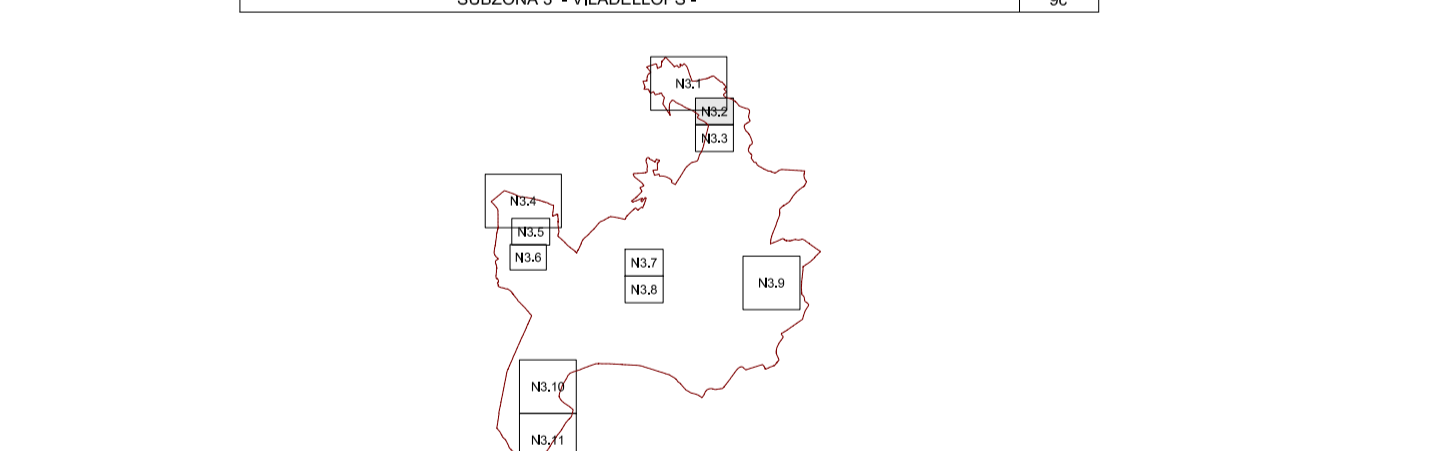

AJUNTAMENT D'OLÈRDOLA

**PLA D'ORDENACIÓ URBANÍSTICA MUNICIPAL
PLA D'ORDENACIÓ URBANA MUNICIPAL
TEXT REFÓS**

DATA APROVACIÓ INICIAL: 20/2/2006
DATA APROVACIÓ PROVISIONAL: 8/8/2006
DATA APROVACIÓ DEFINITIVA: 14/12/2006

PLÀNOL NORMATIU

ZONIFICACIÓ SÒL URBÀ I URBANITZABLE.
SANT PERE MOLANTA I S.U.D. 9

N3.2

Escala: 1/1.000

MARC-2.007 BCN, S. L., C. Q.