


## **PLÀNOLS D'INFORMACIÓ**

---


- I. 01 SITUACIÓ – REFÓS PLANEJAMENT e.1: 5.000
- I. 02 EMPLAÇAMENT e.1: 2.000
- I. 03 TOPOGRÀFIC ESTAT ACTUAL e.1: 1.000
- I. 04 ESTRUCTURA DE LA PROPIETAT e.1: 2.000
- I. 05 CARTOGRAFIA CADASTRAL

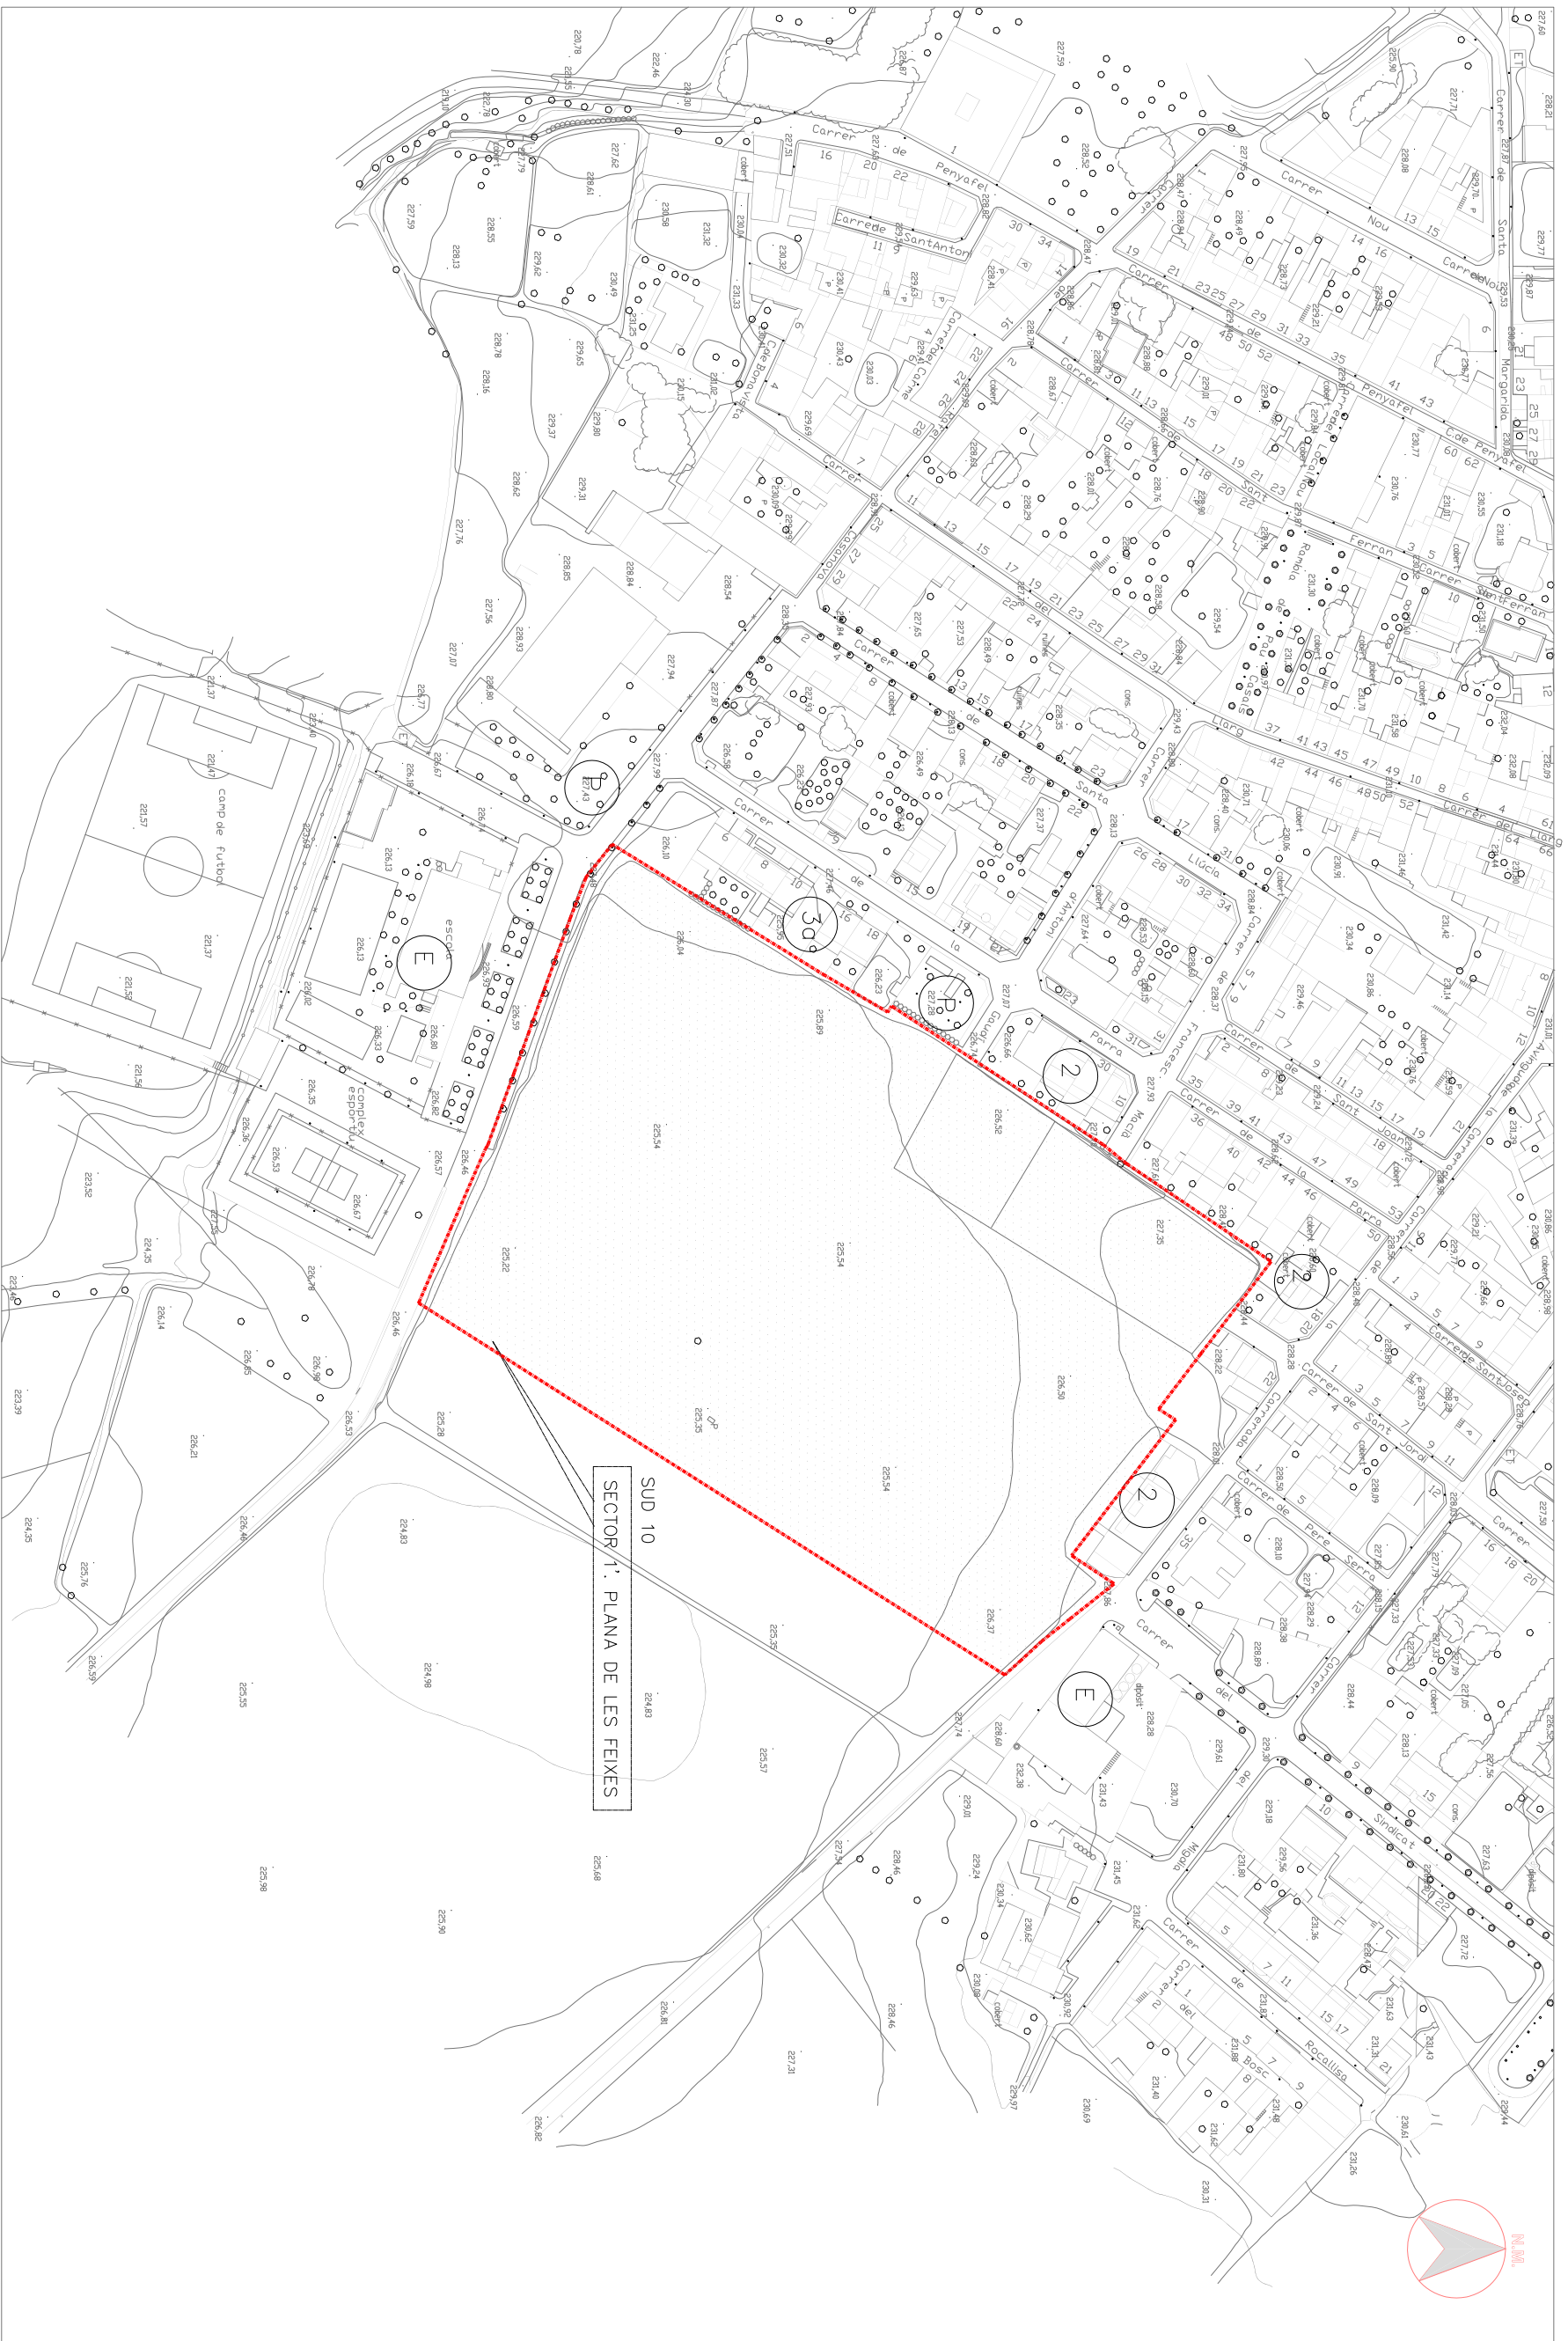

SUD 10  
SECTOR 1: PLANA DE LES FEIXES


<b>PLA PARCIAL URBANÍSTIC</b>		<b>1601</b>
Arquitecte XAVIER BRUFAU I NIUBO SANTIAGO VENDRELL ARAGONÉS	Emplaçament SUD 10 PLANA DE LES FEIXES MOJA OLERDOLA BARCELONA	Promotor OBRAS CLAVÉ
Escala DIN A3 1:2000 DIN A1 1:1000	Plànol 01 Informació SITUACIÓ REFÓS PLANEJAMENT	Data AGOST 2010

01

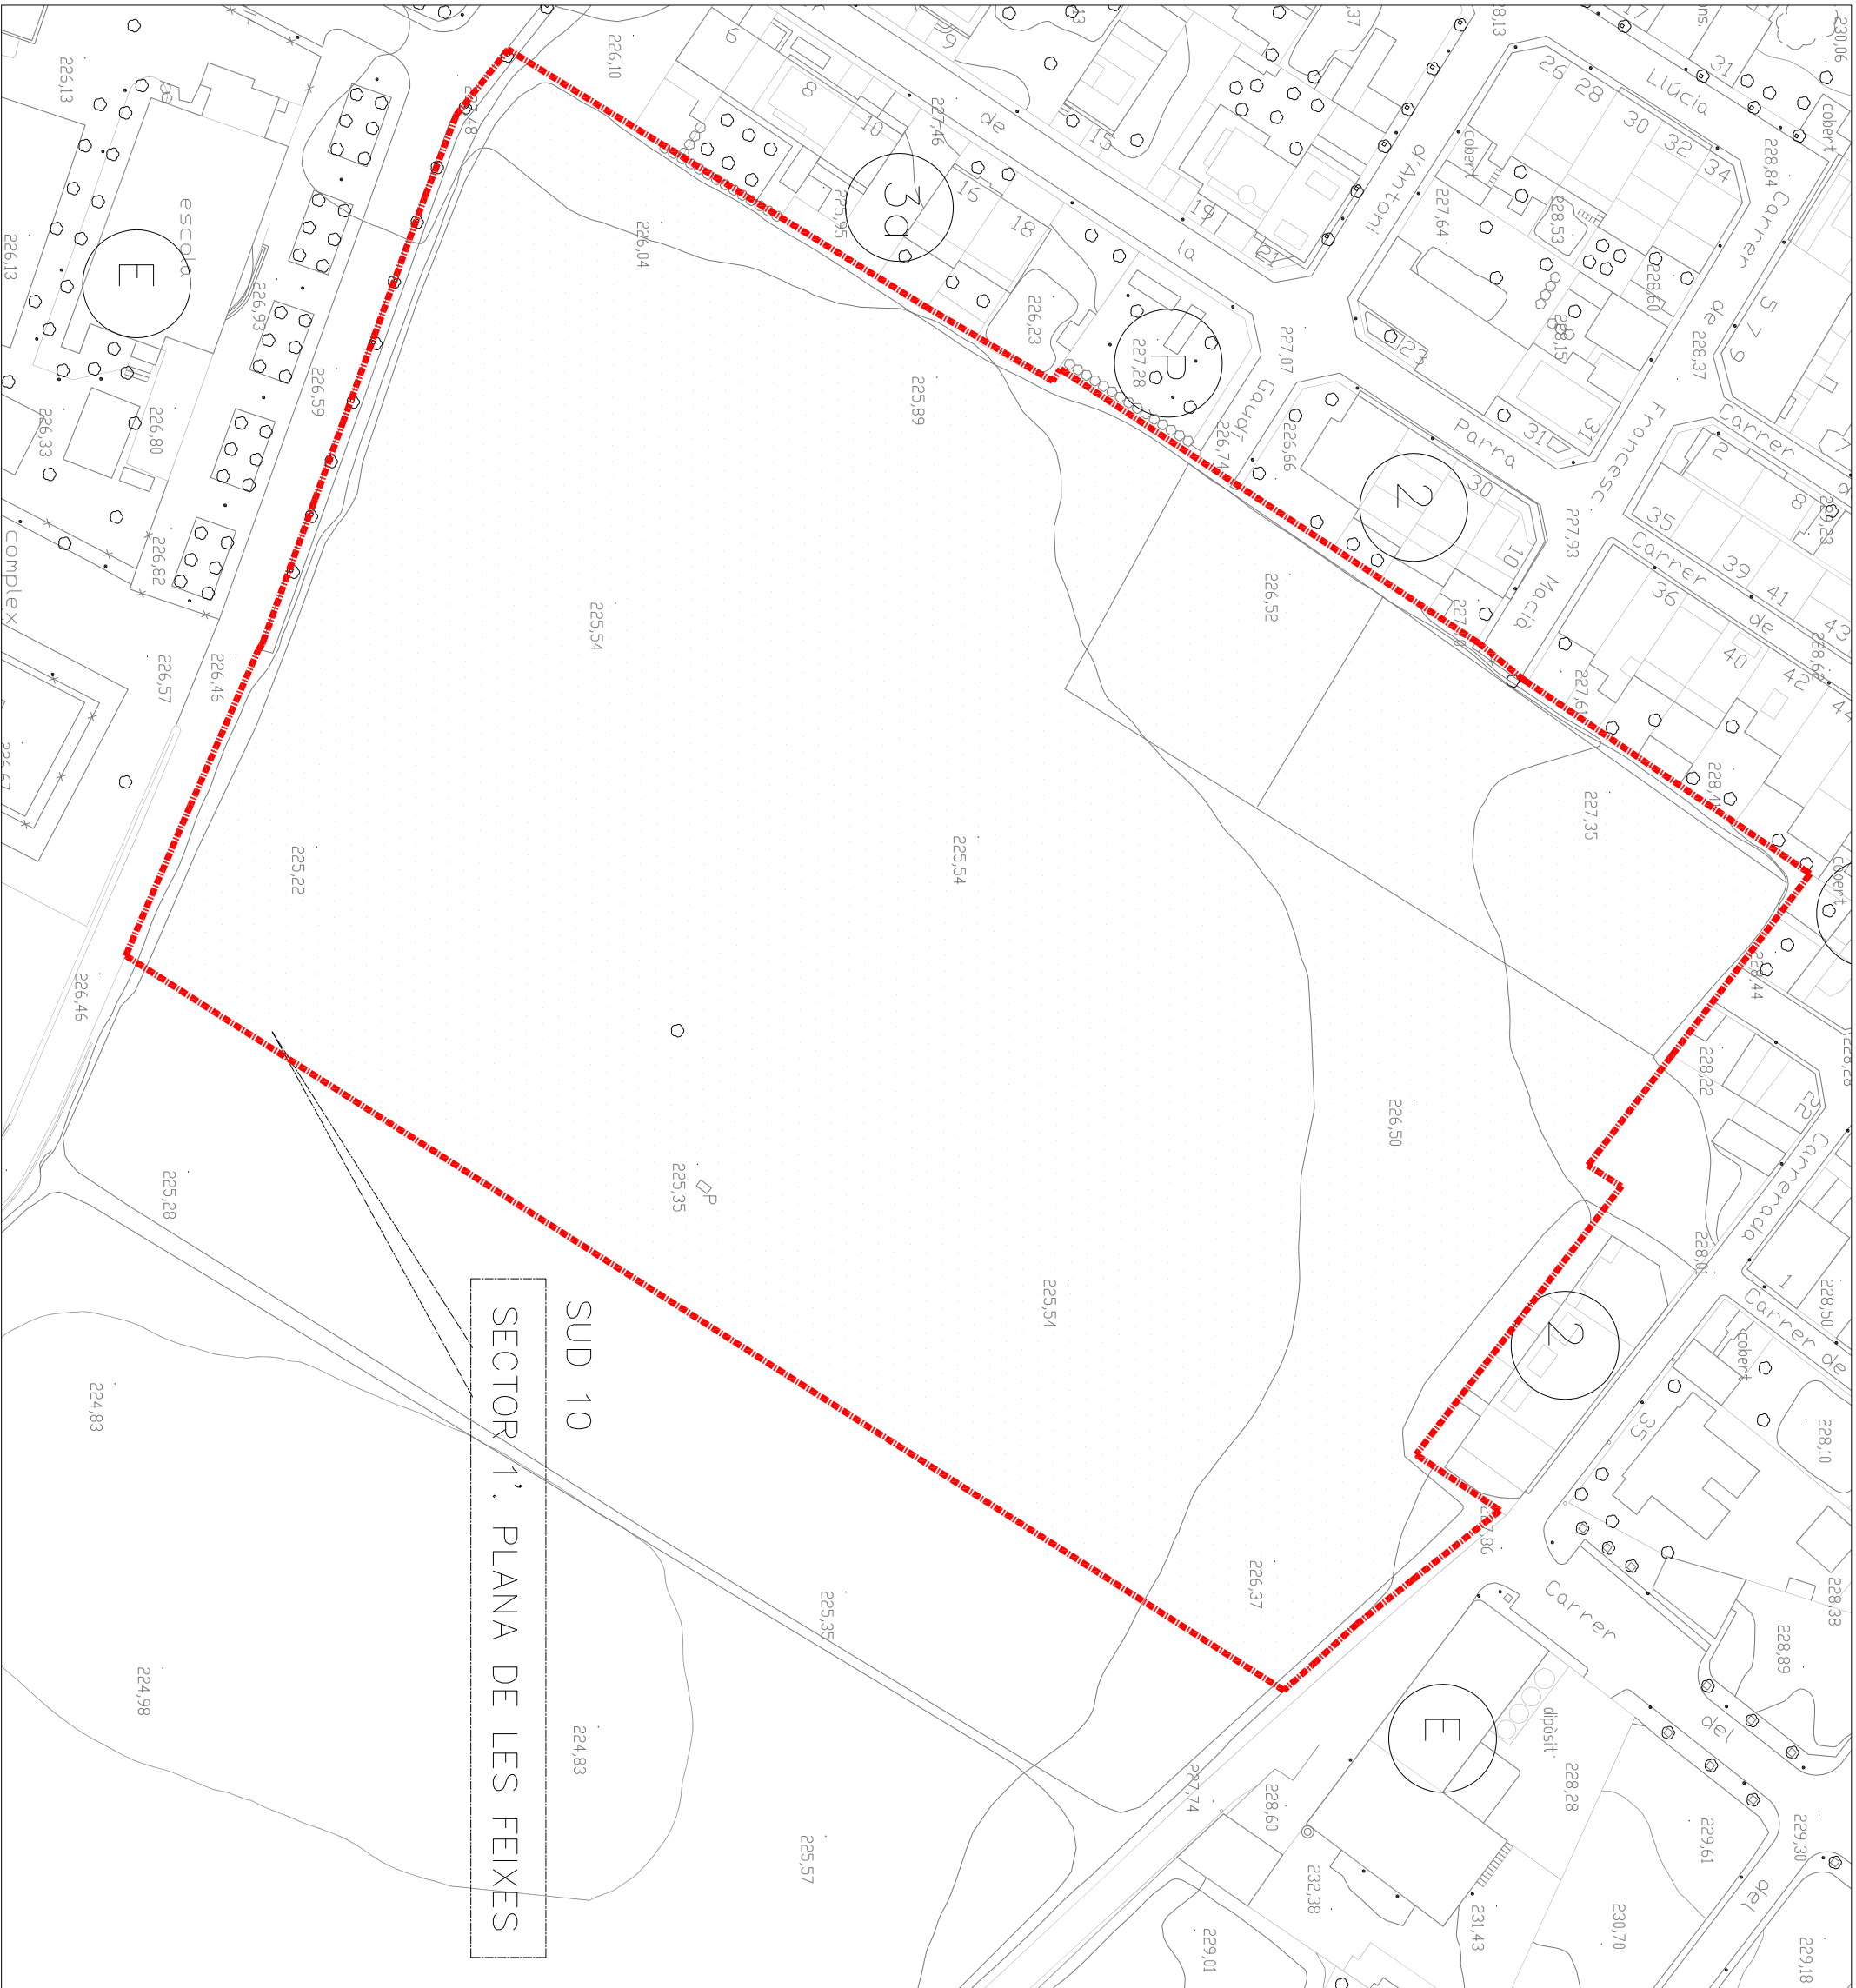

<b>PLA PARCIAL URBANÍSTIC</b>		<b>1601</b>
Arquitecte XAVIER BRUFAU I NIUBO SANTIAGO VENDRELL ARAGONÉS	Emplaçament SUD 10 PLANA DE LES FEIXES MOJA OLERDOLA BARCELONA	Promotor OBRAS CLAVÉ
Escala DIN A3 1 : 4000 DIN A1 1 : 2000	Plànol 02 Informació EMPLAÇAMENT	Data AGOST 2010



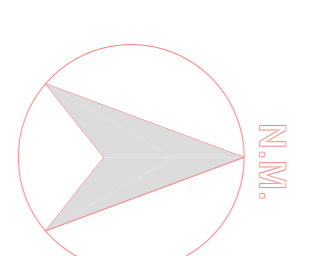

- 1. Sr. Ramon Soler Rovira, S= 4.306,43 m2 (12,27 %)
  - 2. Obres Clavé, S= 18.813,51 m2 (53,59 %)
  - 3. Sr Joan Hill Tort, S= 6.870,41 m2 (19,57 %)
  - 4. Obres Clavé, S= 3.877,04 m2 (11,07 %)
  - 5. Sra. Emilia Solé Ratols, S= 7558,25 afectats pel sector són S= 937,61 m2 (2,69 %)
- TOTAL SECTOR, S= 34.805 m2**

<b>PLA PARCIAL URBANÍSTIC</b>		<b>1601</b>
Arquitecte XAVIER BRUFAU I NIUBO SANTIAGO VENDRELL ARAGONÉS	Emplaçament SUD 10 PLANA DE LES FEIXES MOJA OLERDOLA BARCELONA	Promotor OBRAS CLAVÉ
Escala DIN A3 1 : 1000 DIN A1 1:500	Plànol 04 Informació ESTRUCTURA DE LA PROPIETATS	Data AGOST 2010

04  
-1-

