


MIREIA
MARIN
TALARN - DNI
39715304P
(TCAT)

Firmado digitalmente por
MIREIA MARIN TALARN -
DNI 39715304P (TCAT)
Motivo: Diligència: Per fer
constar que el present
projecte ha estat aprovat
inicialment per acord de
Ple en sessió ordinària de
data 7 d'abril de 2026.
Fecha: 2026.04.21 12:46:09
+02'00'

40300058X ESTEVE
AYMERICH (R:
J62755897)

Firmado digitalmente por 40300058X ESTEVE
AYMERICH (R: J62755897)
Nombre de reconocimiento (DN): CN = 40300058X
ESTEVE AYMERICH (R: J62755897), SN =
AYMERICH SERRA, G = ESTEVE, C = ES, O =
STEM ARQUITECTES SOCIEDAD CIVIL
PROFESIONAL
Fecha: 2026.03.27 11:04:21 +01'00'

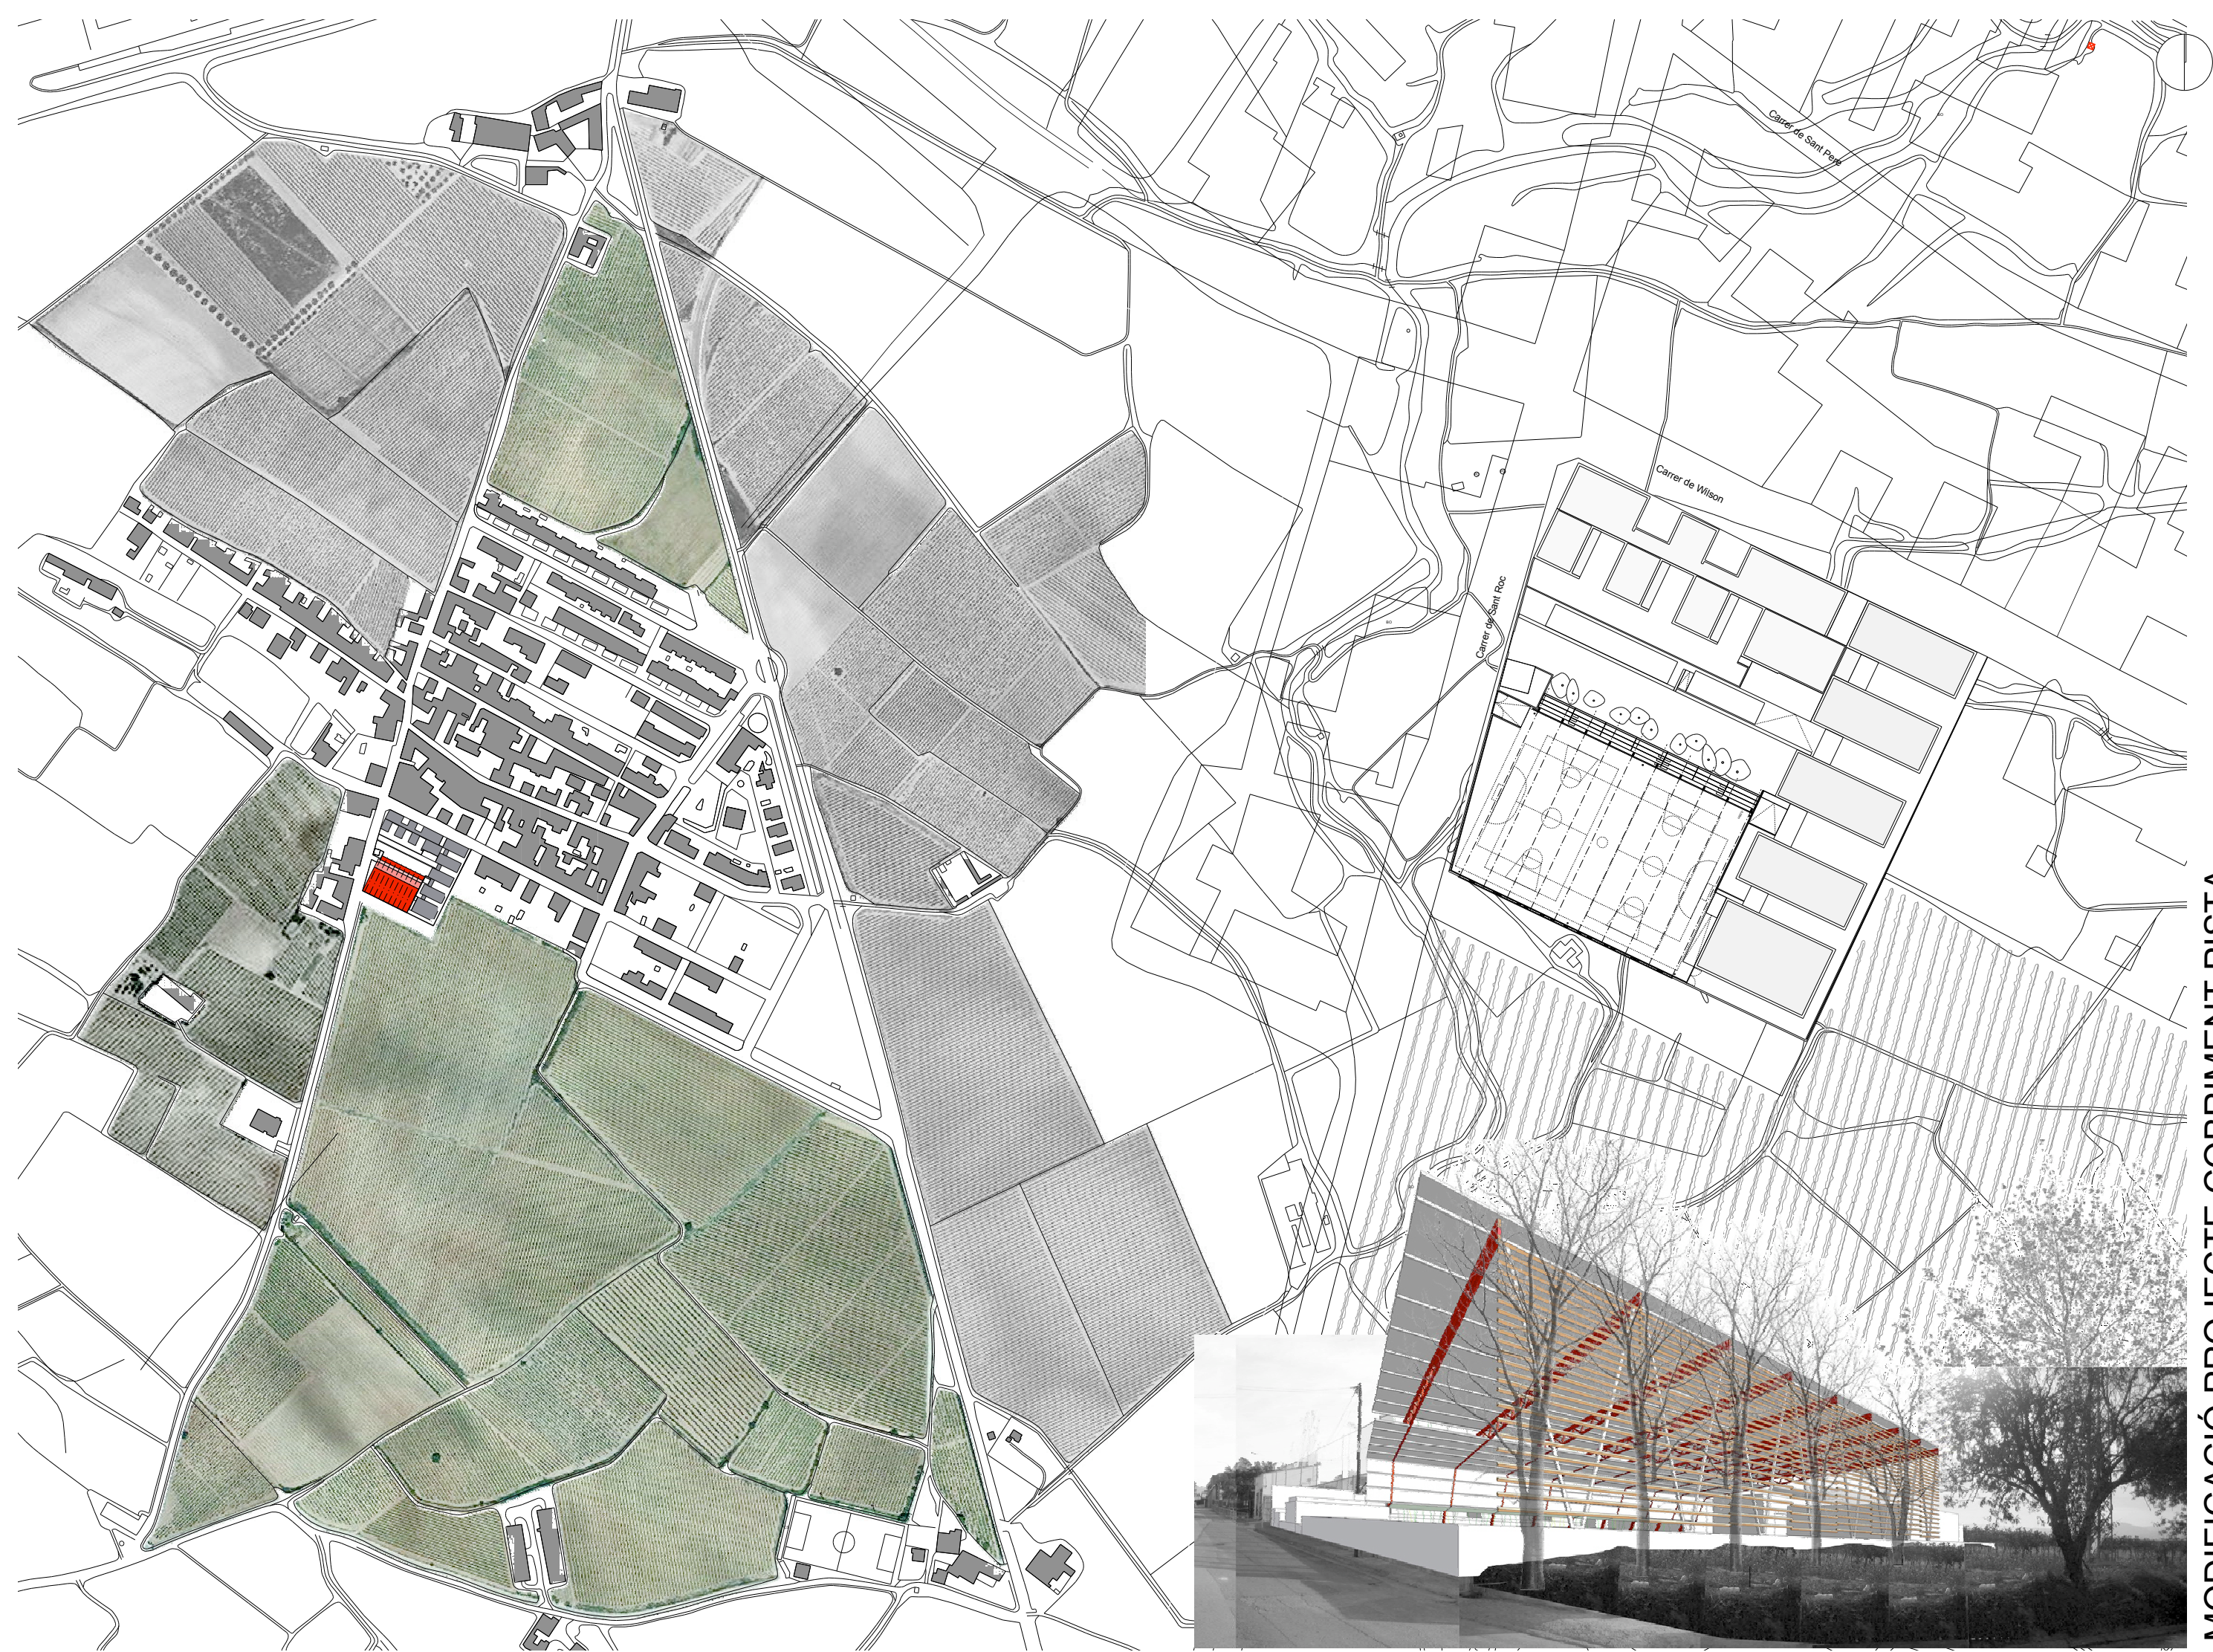

MODIFICACIÓ PROJECTE COBRIMENT PISTA
DE L'ESCOLA ROSSEND MONTANÉ A SANT PERE MOLANTA

P01. EMPLAÇAMENT

PROJECTE BÀSIC I EXECUTIU

1/500 1/1000 0 10 20 30 40 m
ESCALA A1: 1/2500 - A3: 1/5000 0 50 100 150 200 m.

SANT PERE MOLANTA (OLÉRDOLA) - ALT PENEDÈS

AJUNTAMENT D'OLÉRDOLA


STEM arquitectes S.C.P

10/24

ESTEVE AYMERICH, INÉS DE RIVERA, TON SALVADÓ, arquitectes

T.SALVADÓ, B.HERNÁNDEZ, P.MASSONI, R.MONTOYA, A.SIRI, G.CROUS, col·laboradors: A.OBIOL, estructura; R.VENDRELL, pressupost
[carrer Pallars, 85, 2n 3a 08018 BCN - tf. 647546712 / 661460618 - idr@coac.net]

MARÇ DE 2026

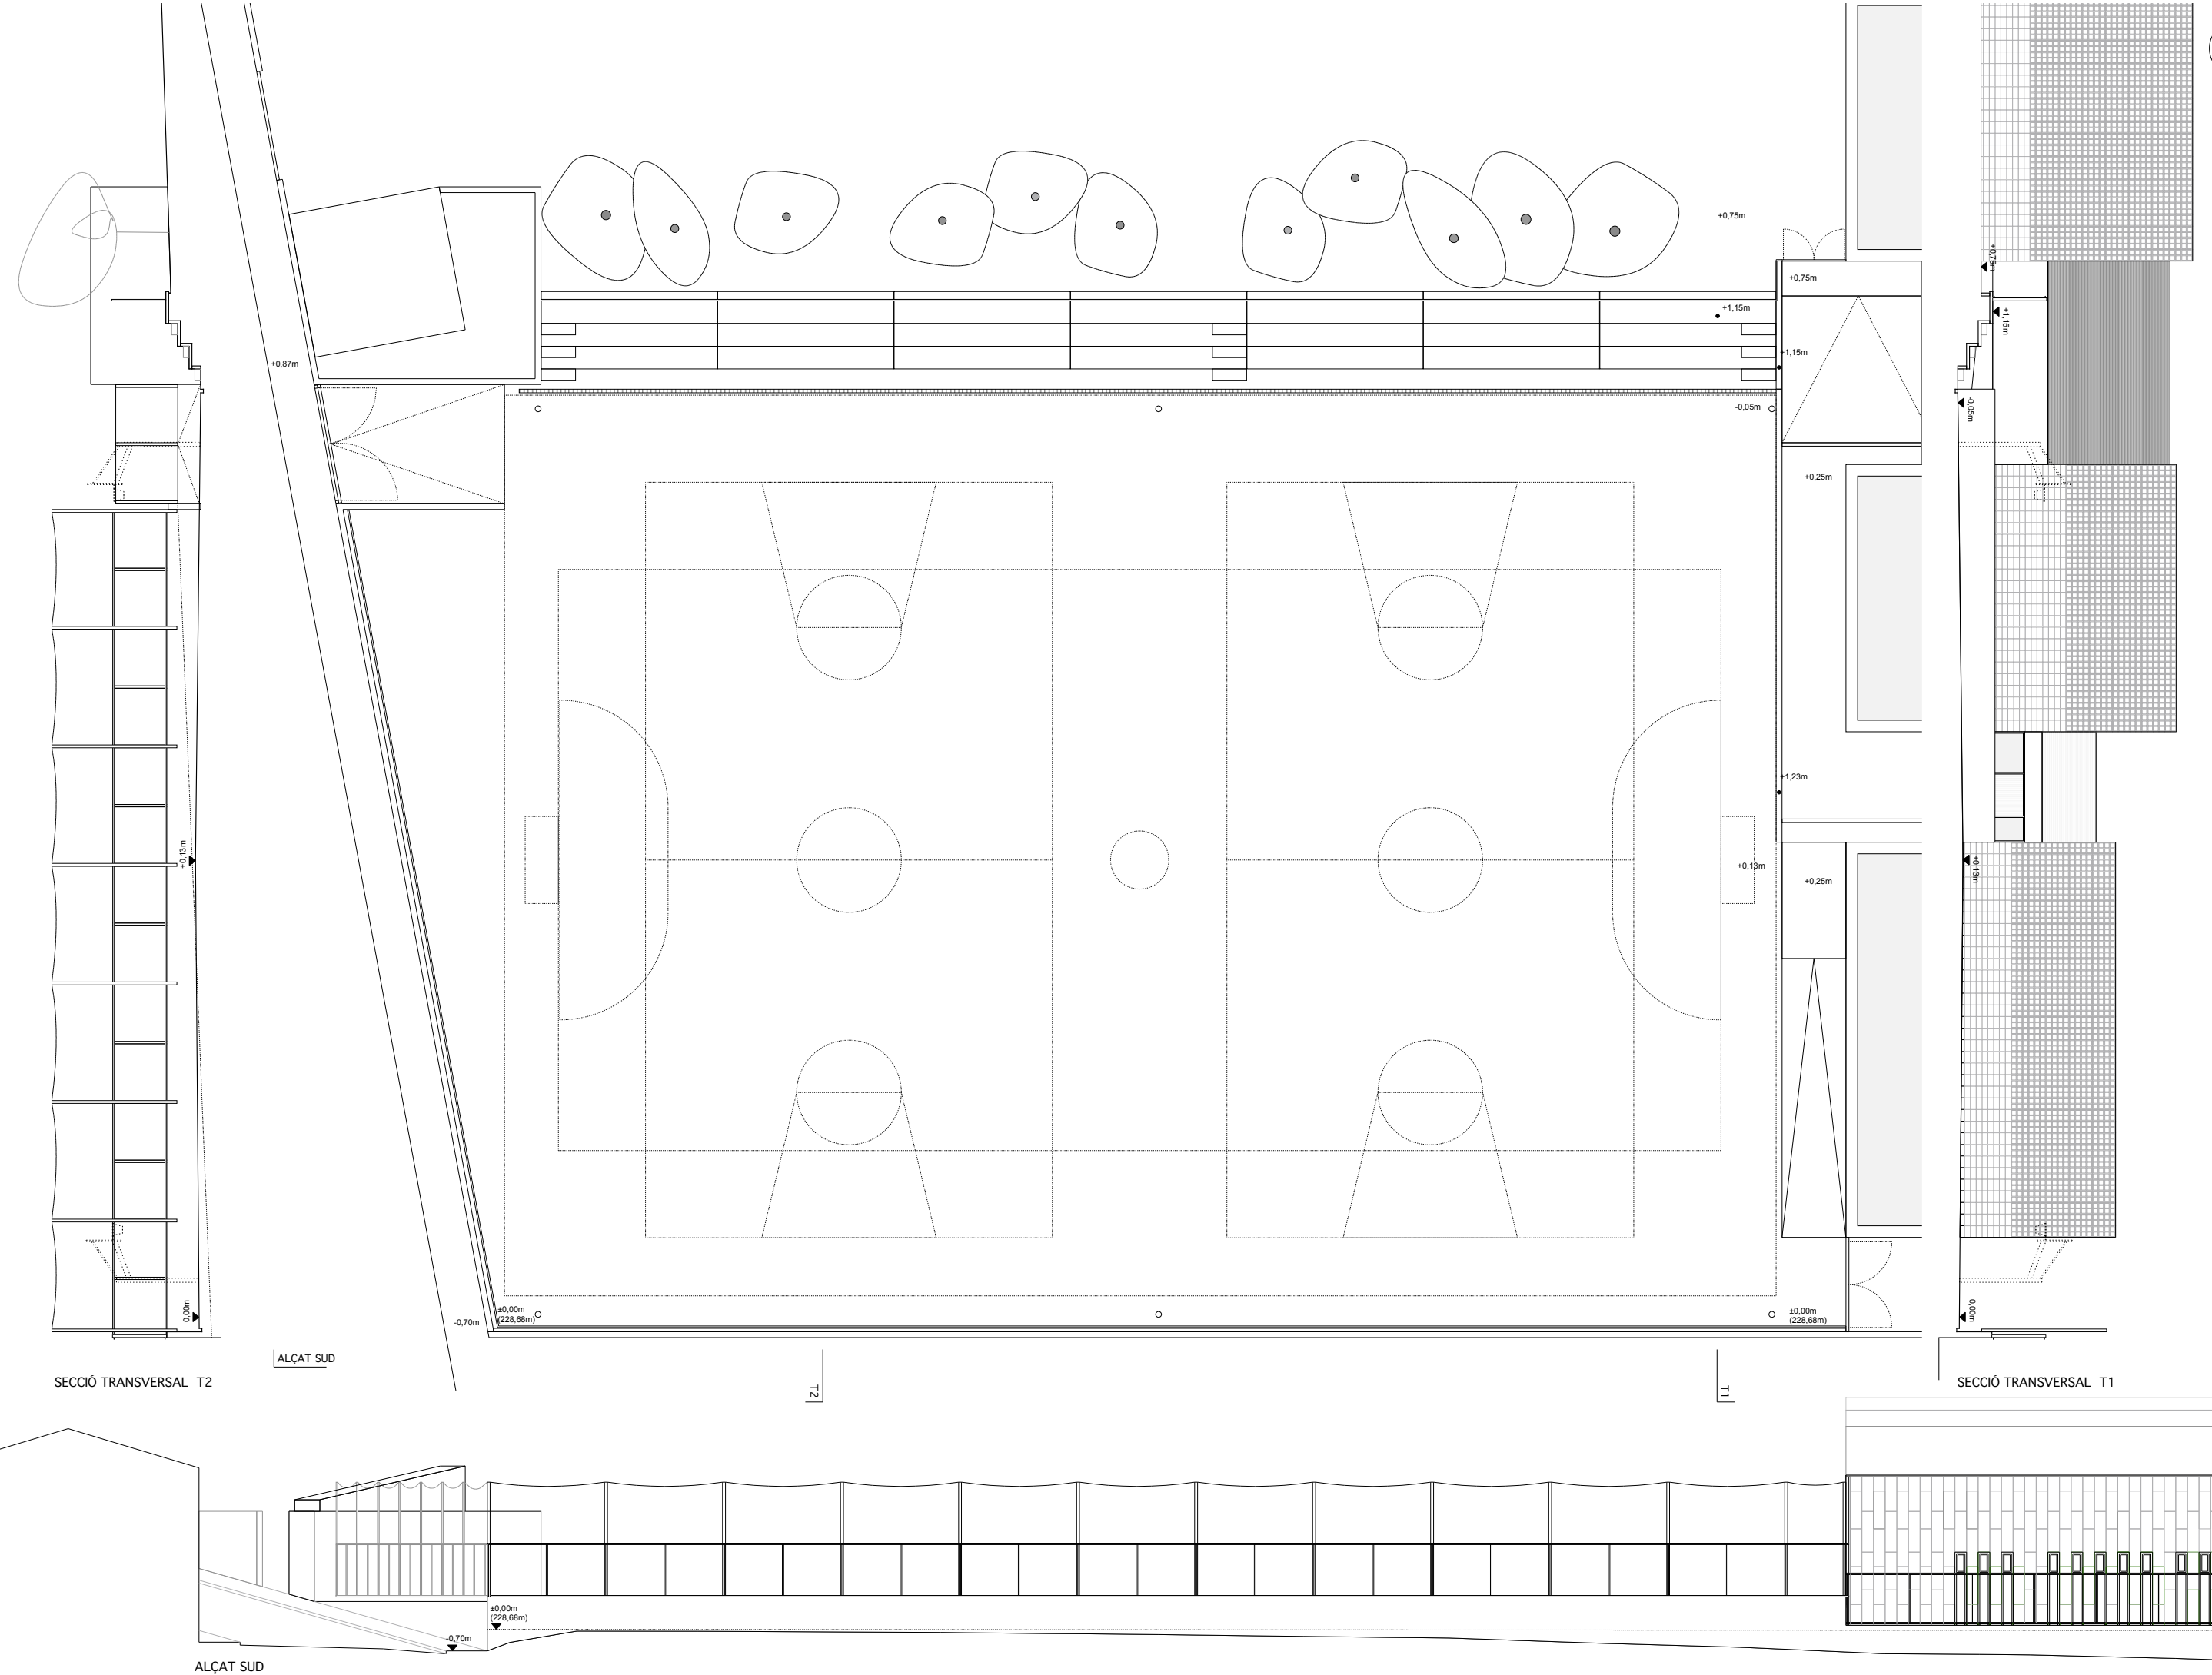

MODIFICACIÓ PROJECTE COBRIMENT PISTA

DE L'ESCOLA ROSSEND MONTANÉ A SANT PERE MOLANTA

SANT PERE MOLANTA (OLÉRDOLA) - ALT PENEDE'S

AJUNTAMENT D'OLÉRDOLA


STEM arquitectes S.C.P

ESTEVE AYMERICH, INÉS DE RIVERA, TON SALVADÓ, arquitectes

T.SALVADÓ, B.HERNÁNDEZ, P.MASSONI, R.MONTOYA, A.SIRI, G.GROUS, col.laboradors; A.OBIOL, estructura; R.VENDRELL, pressupost

[carrer Pallars, 85, 2n 3a 08018 BCN - tf. 647546712 / 661460618 - idr@coac.net]

MARÇ DE 2026

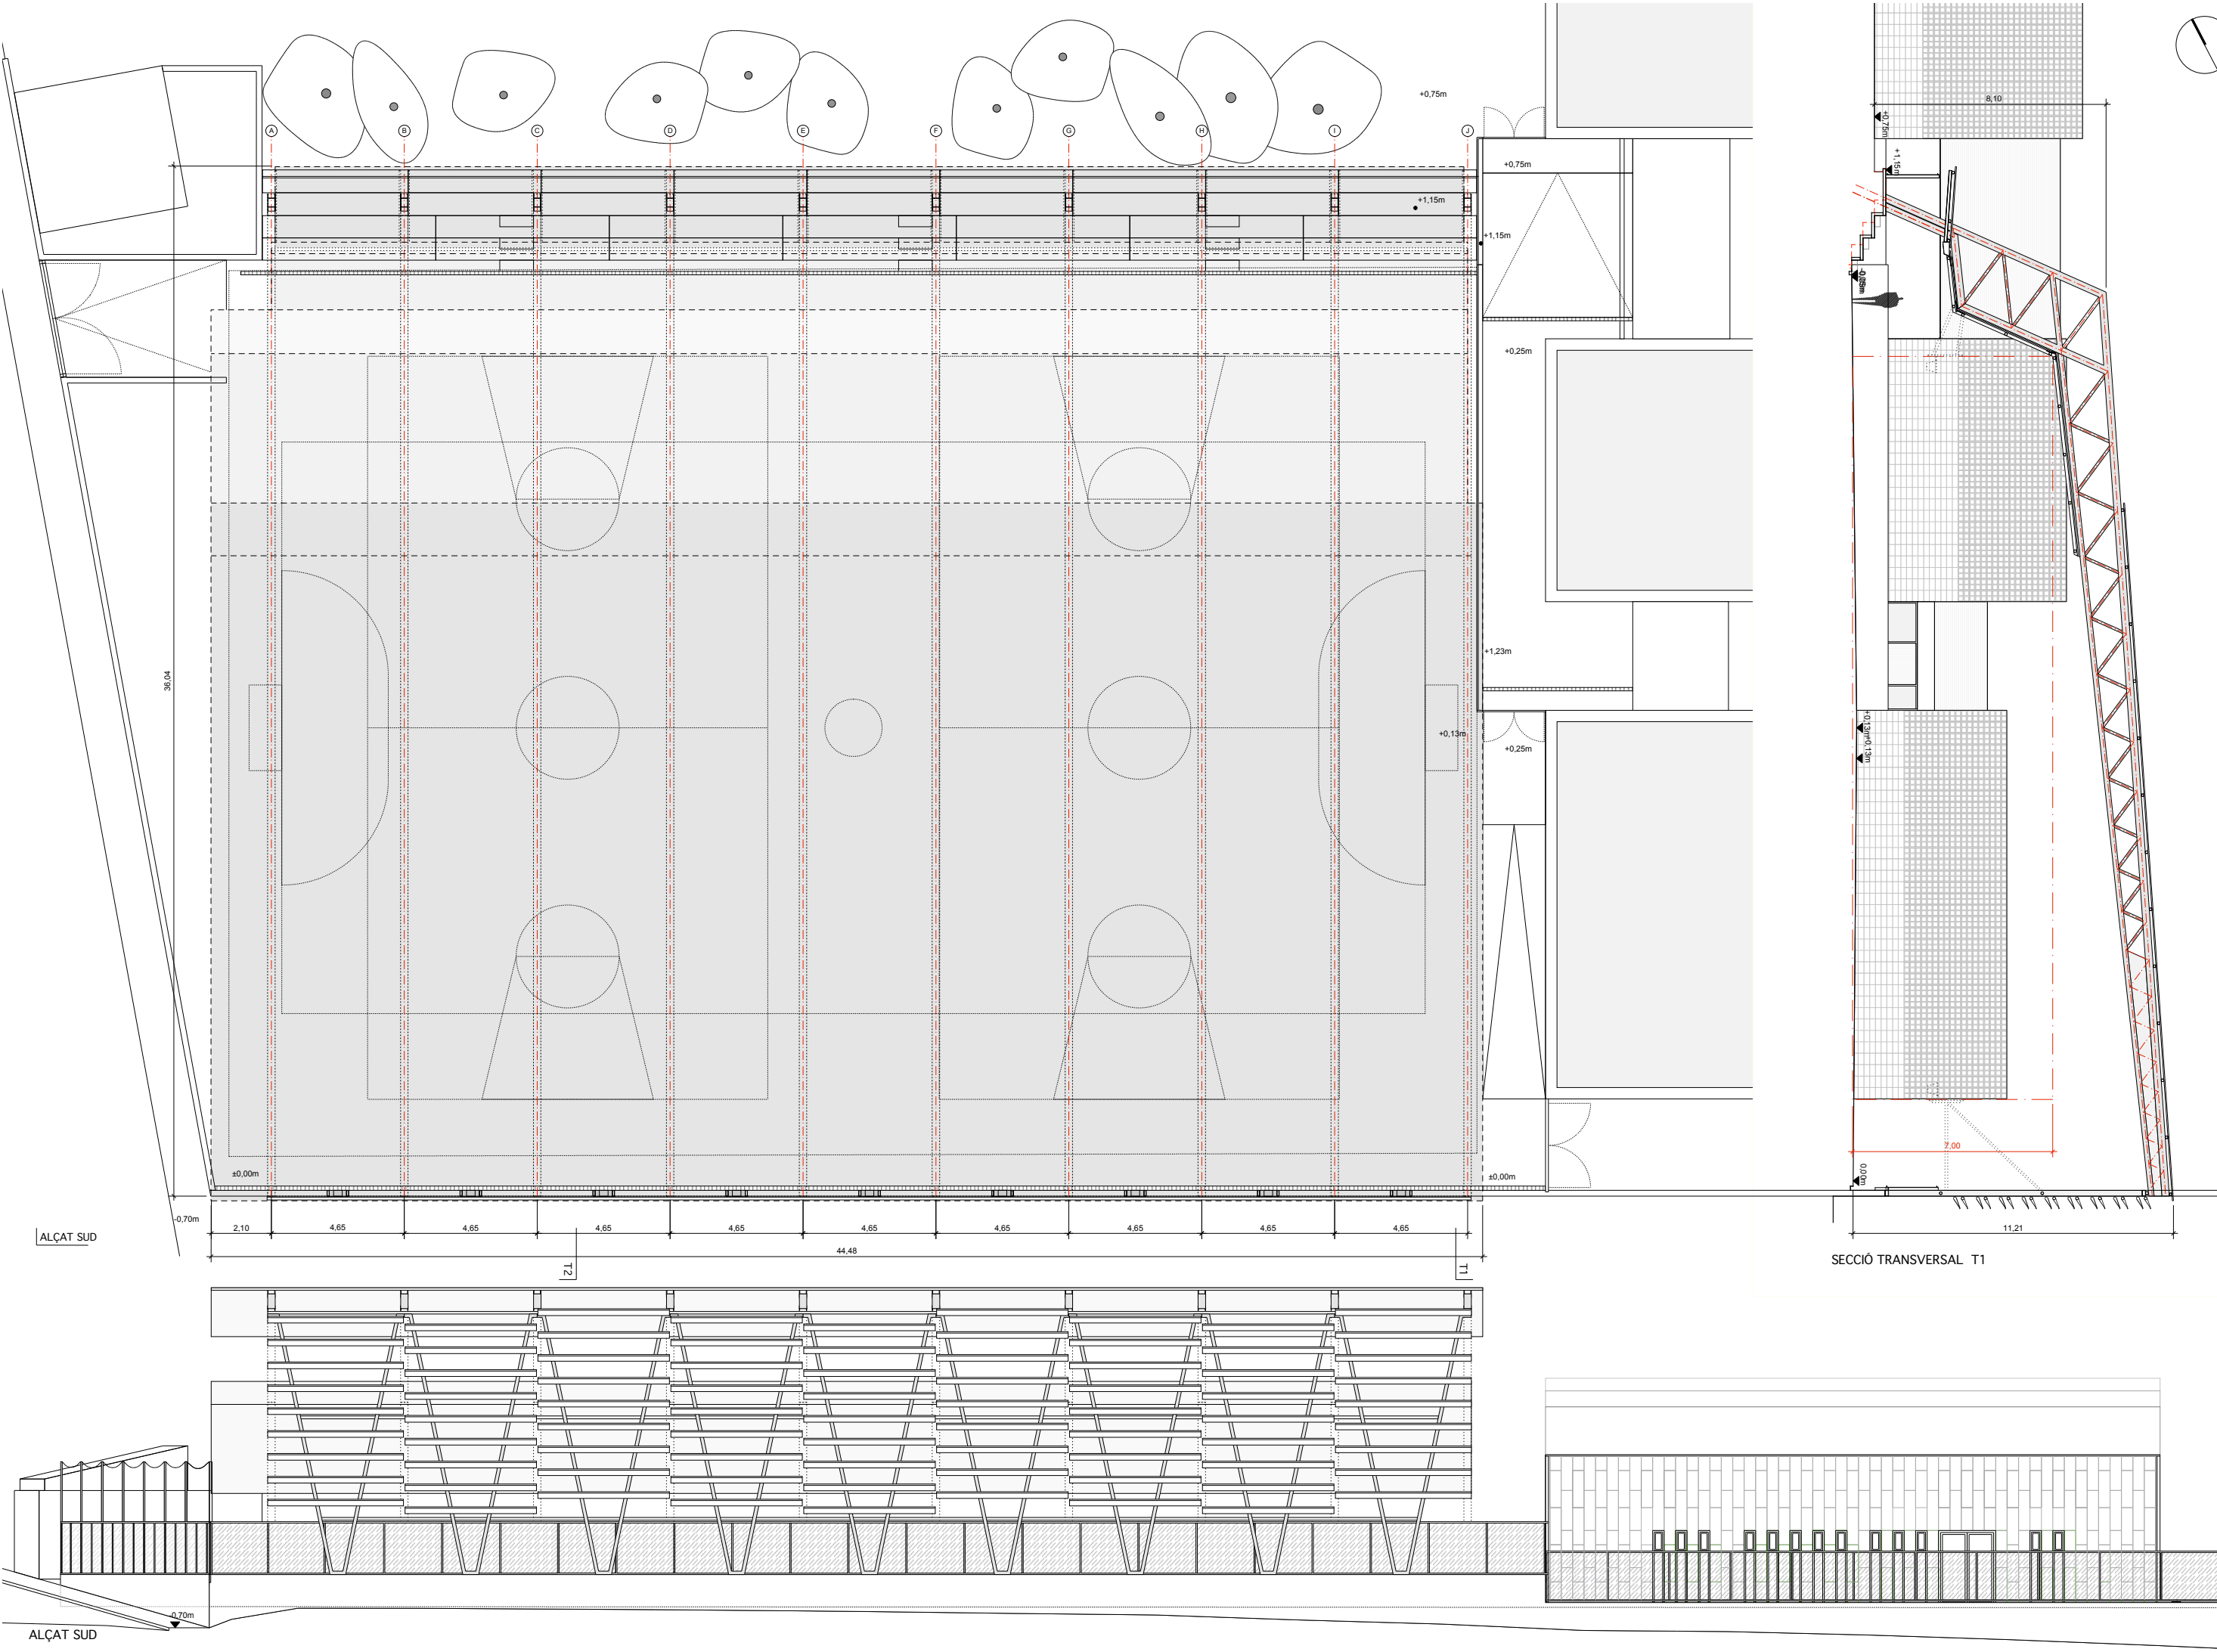

MODIFICACIÓ PROJECTE COBRIMENT PISTA
DE L'ESCOLA ROSSEND MONTANÉ A SANT PERE MOLANTA

P04. PLANTA, ALÇAT I SECCIÓ PROJECTE
PROJECTE BÀSIC I EXECUTIU

SANT PERE MOLANTA (OLÉRDOLA) - ALT PENEDES

STEM arquitectes S.C.P

ESTEVE AYMERICH INÉS DE RIVERA, TON SALVADO, arquitectes


T.SALVADO, B.HERNÁNDEZ, P.MASSONI, R.MONTOYA, A.SIRI, G.CROUS, col·laboradors, A.OBIOL, estructura, R.VENDRELL, pressupost
[carrer Pallars, 85, 2n 3a 080 18 BCN - tf. 647 546 712 / 66 146 0618 - idr@coac.net]

AJUNTAMENT D'OLÉRDOLA



10/24

ESCALA A1: 1/100 - A3: 1/200 0 2 4 6 8m.

MARÇ DE 2026

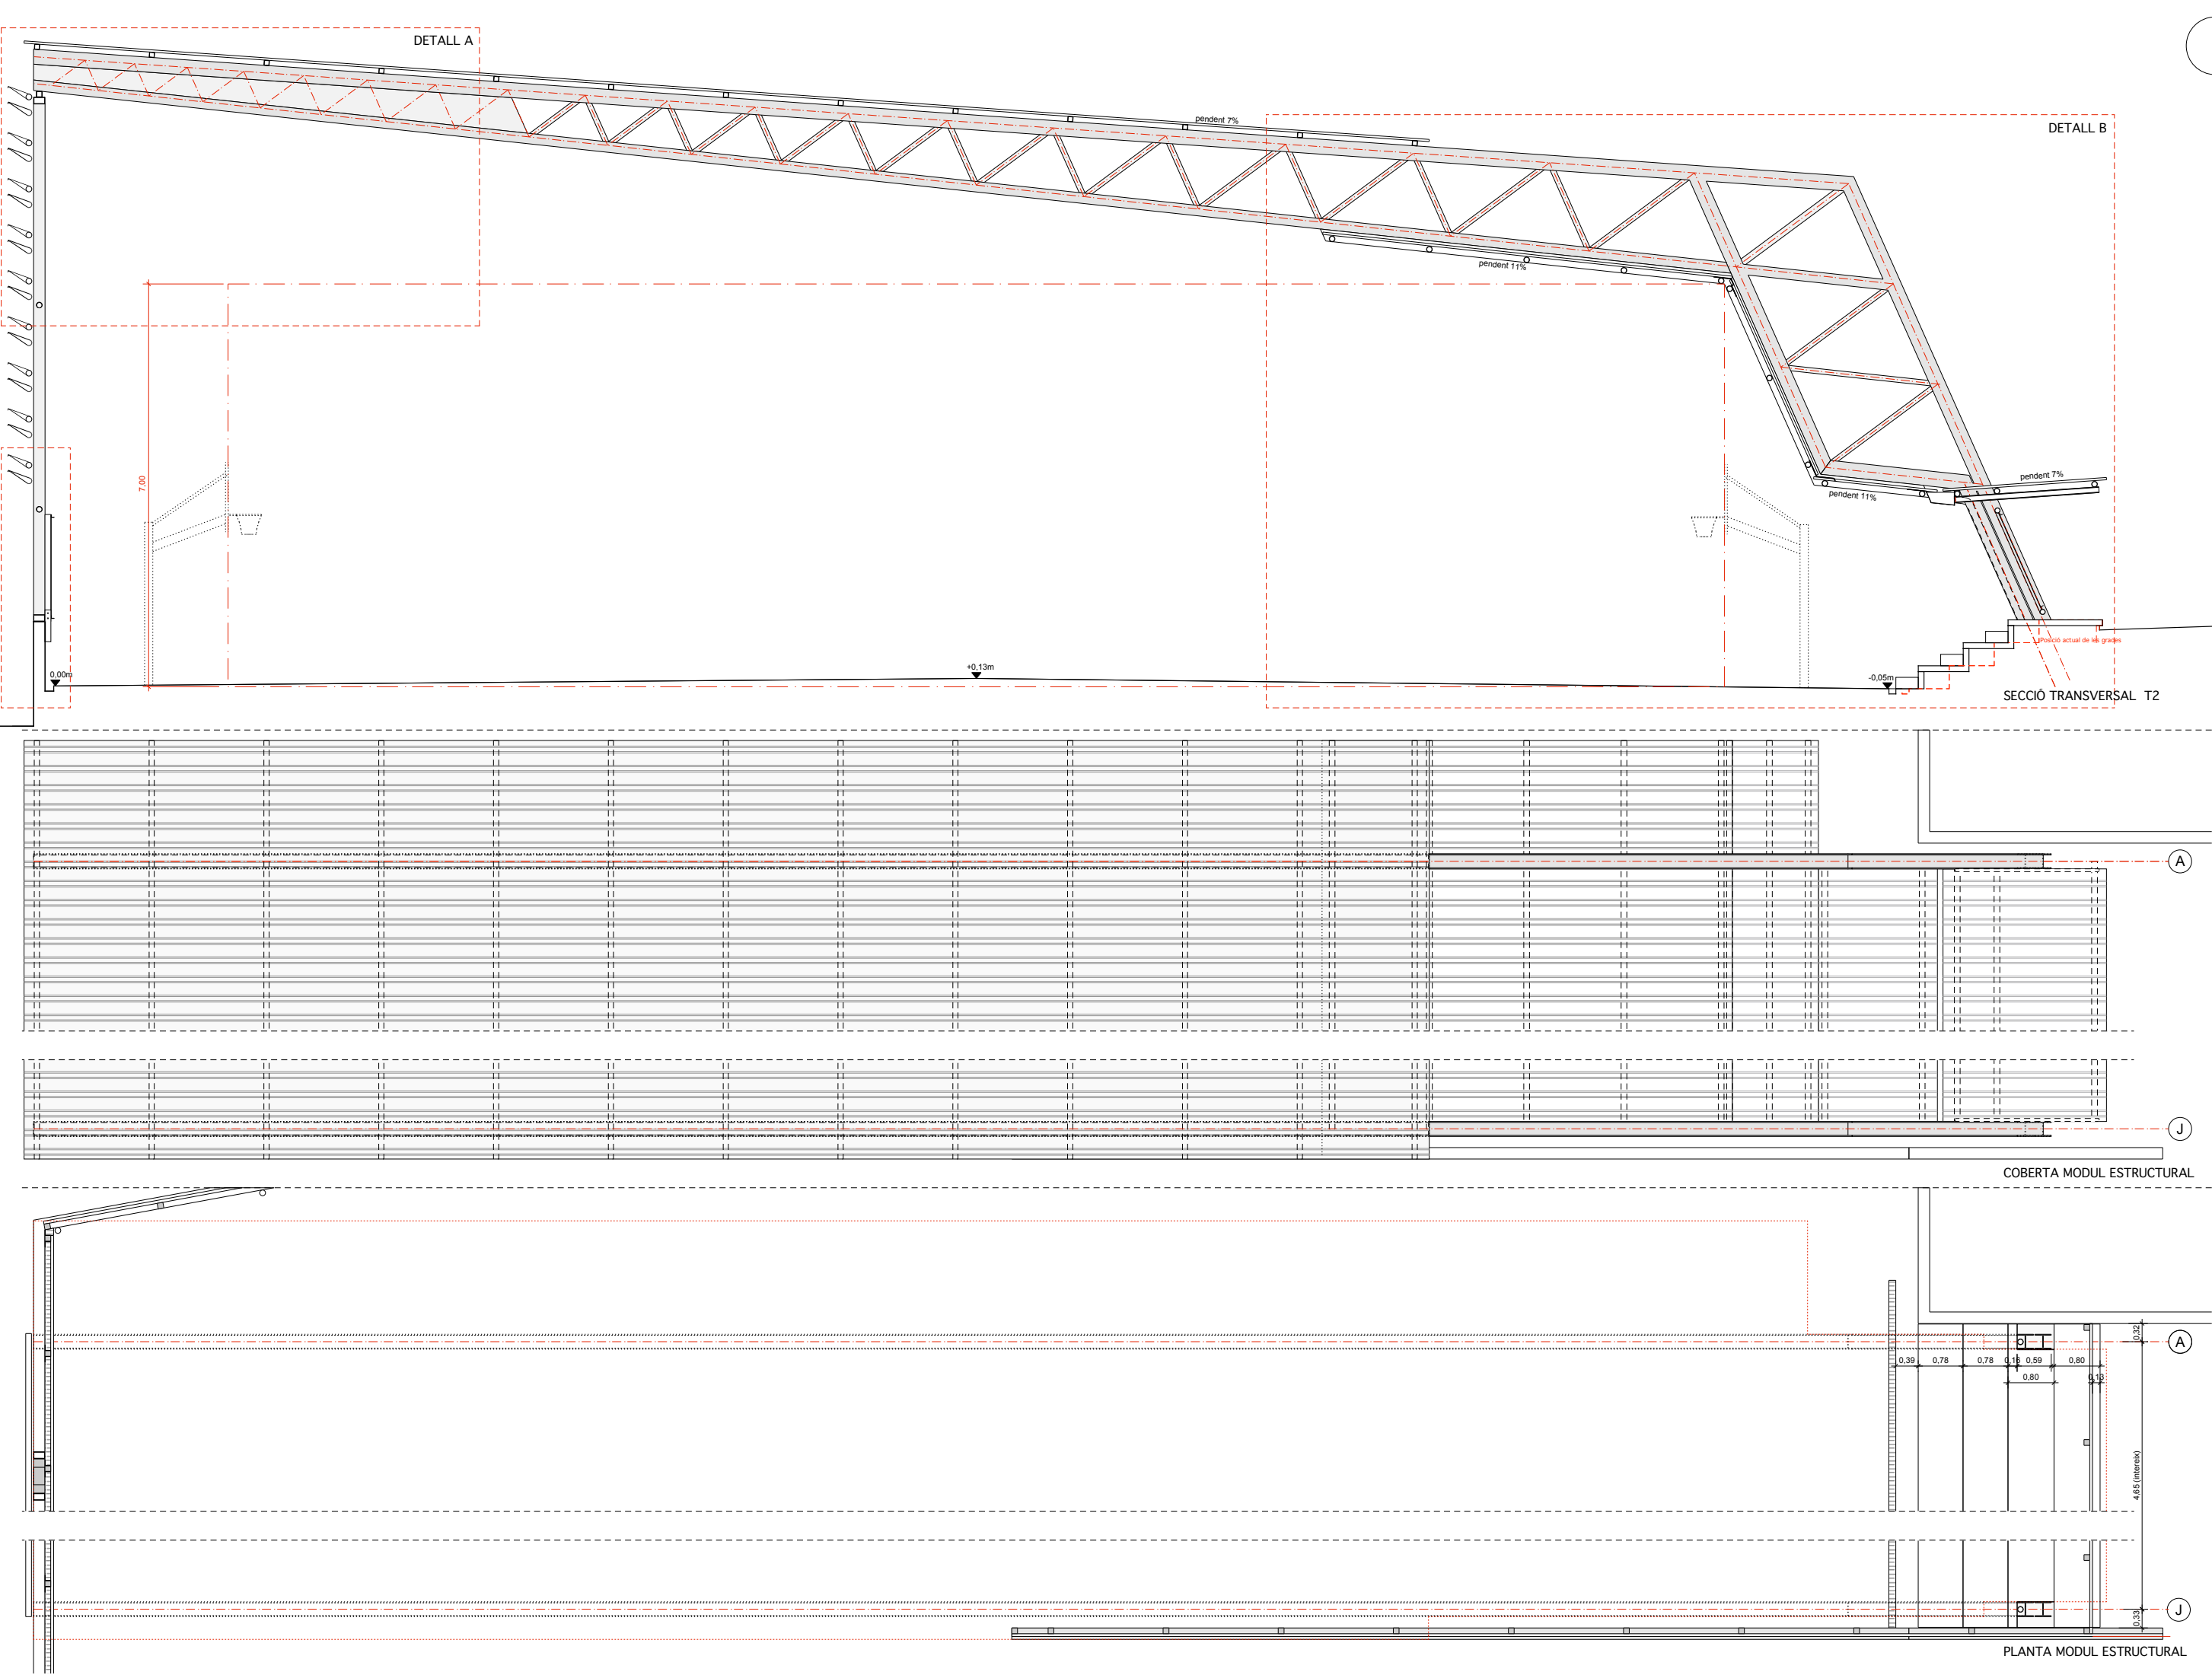

MODIFICACIÓ PROJECTE COBRIMENT PISTA
DE L'ESCOLA ROSSEND MONTANÉ A SANT PERE MOLANTA

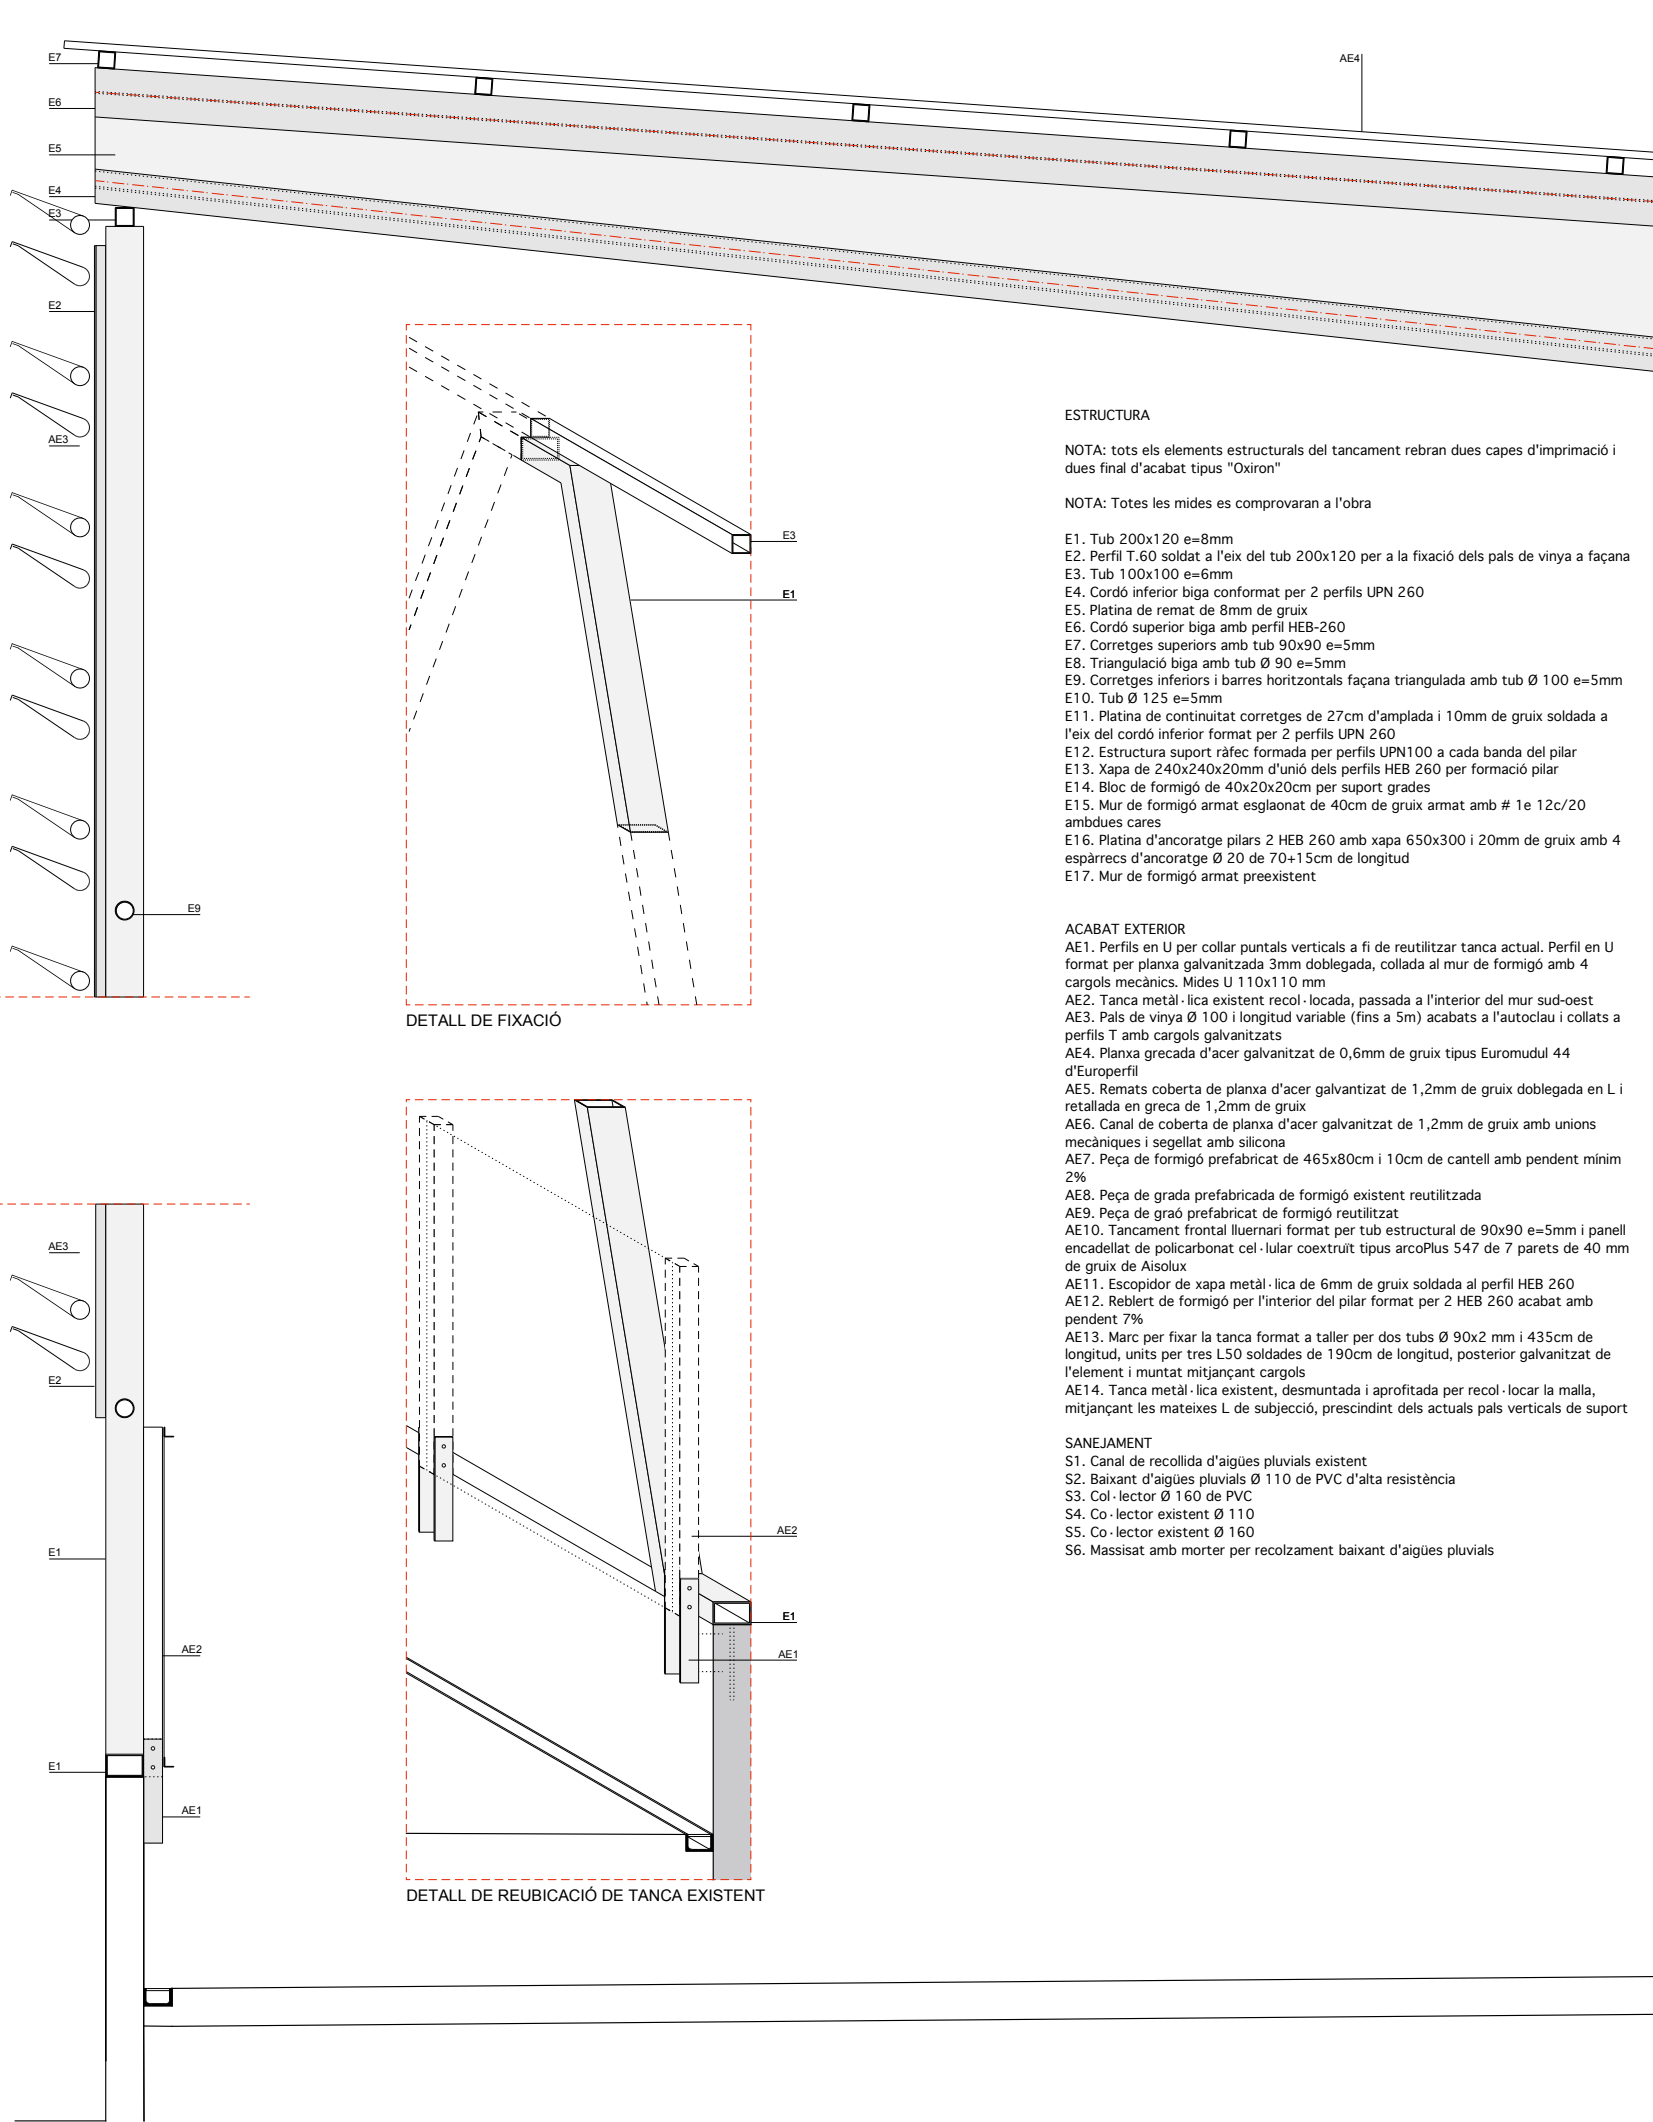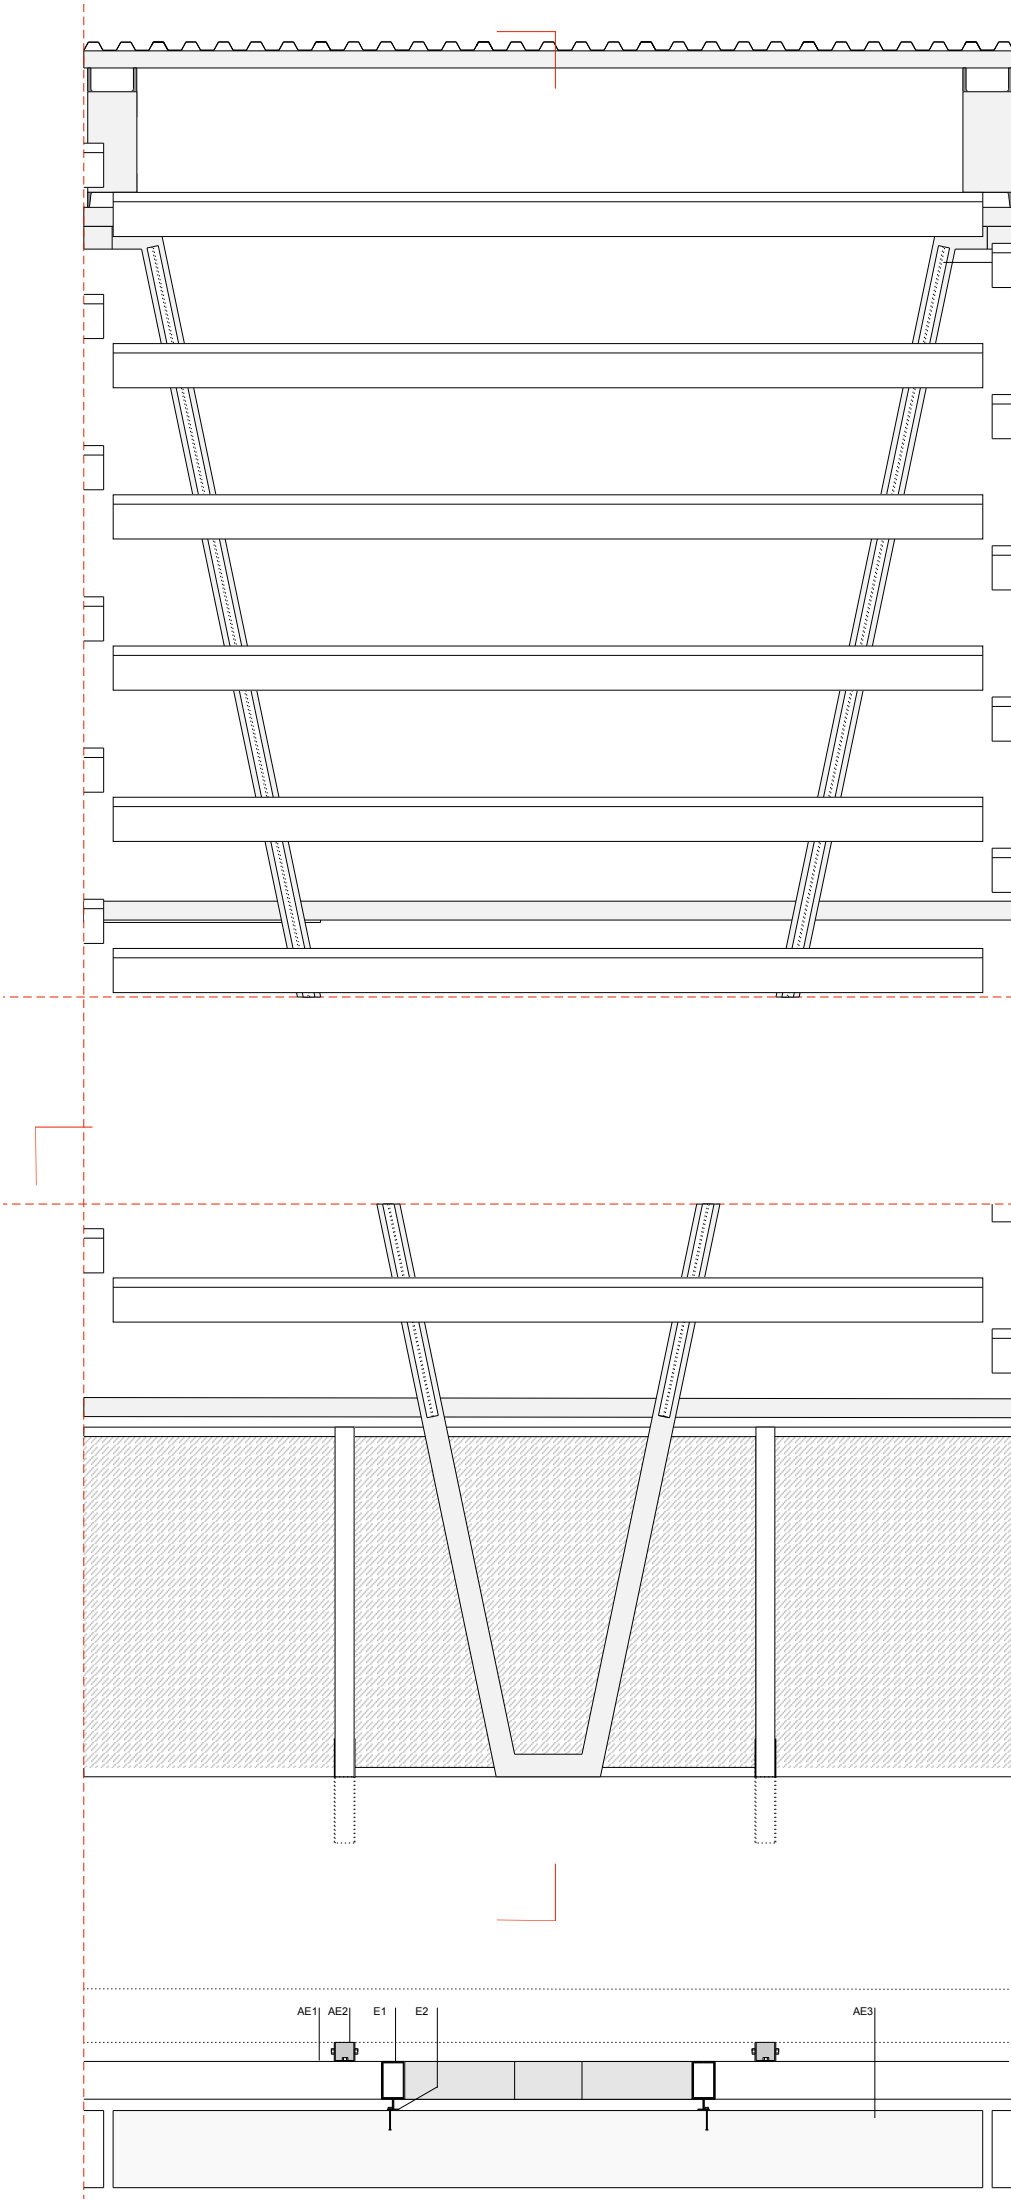

ESTRUCTURA

NOTA: tots els elements estructurals del tancament rebran dues capes d'imprimació i dues final d'acabat tipus "Oxiron"

NOTA: Totes les mides es comprovaran a l'obra

- E1. Tub 200x120 e=8mm
- E2. Perfil T.60 soldat a l'eix del tub 200x120 per a la fixació dels pals de vinya a façana
- E3. Tub 100x100 e=6mm
- E4. Cordó inferior biga conformat per 2 perfils UPN 260
- E5. Platina de remat de 8mm de gruix
- E6. Cordó superior biga amb perfil HEB-260
- E7. Corretges superiors amb tub 90x90 e=5mm
- E8. Triangulació biga amb tub Ø 90 e=5mm
- E9. Corretges inferiors i barres horitzontals façana triangulada amb tub Ø 100 e=5mm
- E10. Tub Ø 125 e=5mm
- E11. Platina de continuïtat corretges de 27cm d'amplada i 10mm de gruix soldada a l'eix del cordó inferior format per 2 perfils UPN 260
- E12. Estructura suport ràfec formada per perfils UPN100 a cada banda del pilar
- E13. Xapa de 240x240x20mm d'unió dels perfils HEB 260 per formació pilar
- E14. Bloc de formigó de 40x20x20cm per suport grades
- E15. Mur de formigó armat esglaonat de 40cm de gruix armat amb # 1e 12c/20 ambdues cares
- E16. Platina d'ancoratge pilars 2 HEB 260 amb xapa 650x300 i 20mm de gruix amb 4 espàrrecs d'ancoratge Ø 20 de 70+15cm de longitud
- E17. Mur de formigó armat preexistent

ACABAT EXTERIOR

- AE1. Perfils en U per collar puntals verticals a fi de reutilitzar tanca actual. Perfil en U format per planxa galvanitzada 3mm doblegada, collada al mur de formigó amb 4 cargols mecànics. Mides U 110x110 mm
 - AE2. Tanca metàl·lica existent recol·locada, passada a l'interior del mur sud-oest
 - AE3. Pals de vinya Ø 100 i longitud variable (fins a 5m) acabats a l'autoclau i collats a perfils T amb cargols galvanitzats
 - AE4. Planxa grescada d'acer galvanitzat de 0,6mm de gruix tipus Euromudul 44 d'Europefil
 - AE5. Remats coberta de planxa d'acer galvanitzat de 1,2mm de gruix doblegada en L i retallada en greca de 1,2mm de gruix
 - AE6. Canal de coberta de planxa d'acer galvanitzat de 1,2mm de gruix amb unions mecàniques i segellat amb silicona
 - AE7. Peça de formigó prefabricat de 465x80cm i 10cm de cantell amb pendent mínim 2%
 - AE8. Peça de grada prefabricada de formigó existent reutilitzada
 - AE9. Peça de graó prefabricat de formigó reutilitzat
 - AE10. Tancament frontal lluernari format per tub estructural de 90x90 e=5mm i panell encadellat de policarbonat cel·lular coextruït tipus arcoPlus 547 de 7 parets de 40 mm de gruix de Aisolux
 - AE11. Escopidor de xapa metàl·lica de 6mm de gruix soldada al perfil HEB 260
 - AE12. Reblert de formigó per l'interior del pilar format per 2 HEB 260 acabat amb pendent 7%
 - AE13. Marc per fixar la tanca format a taller per dos tubs Ø 90x2 mm i 435cm de longitud, units per tres L50 soldades de 190cm de longitud, posterior galvanitzat de l'element i muntat mitjançant cargols
 - AE14. Tanca metàl·lica existent, desmuntada i aprofitada per recol·locar la malla, mitjançant les mateixes L de subjecció, prescindint dels actuals pals verticals de suport
- SANEJAMENT
- S1. Canal de recollida d'aigües pluvials existent
 - S2. Baixant d'aigües pluvials Ø 110 de PVC d'alta resistència
 - S3. Col·lector Ø 160 de PVC
 - S4. Col·lector existent Ø 110
 - S5. Col·lector existent Ø 160
 - S6. Massiat amb morter per recolzament baixant d'aigües pluvials

MODIFICACIÓ PROJECTE COBRIMENT PISTA
DE L'ESCOLA ROSSEND MONTANÉ A SANT PERE MOLANTA

P07. DETALL CONSTRUCTIU A

PROJECTE BÀSIC I EXECUTIU

ESCALA A1: 1/20 - A3: 1/40

1,6m.

1,2

0,8

0,4

0

SANT PERE MOLANTA (OLÉRDOLA) - ALT PENEDES

STEM arquitectes S.C.P

ESTEVE AYMERICH, INÉS DE RIVERA, TON SALVADO, arquitectes


T.SALVADO, B.HERNÁNDEZ, P.MASSONI, R.MONTJOYA, A.SIRI, G.CROUS, col·laboradors; A.OBIOL, estructura; R.VENDRELL, pressupost

[carreer Pallars, 85, 2n 3a 08018 BCN - tlf. 647546712 / 661460618 - idr@coac.net]

AJUNTAMENT D'OLÉRDOLA

10/24

MARÇ DE 2026

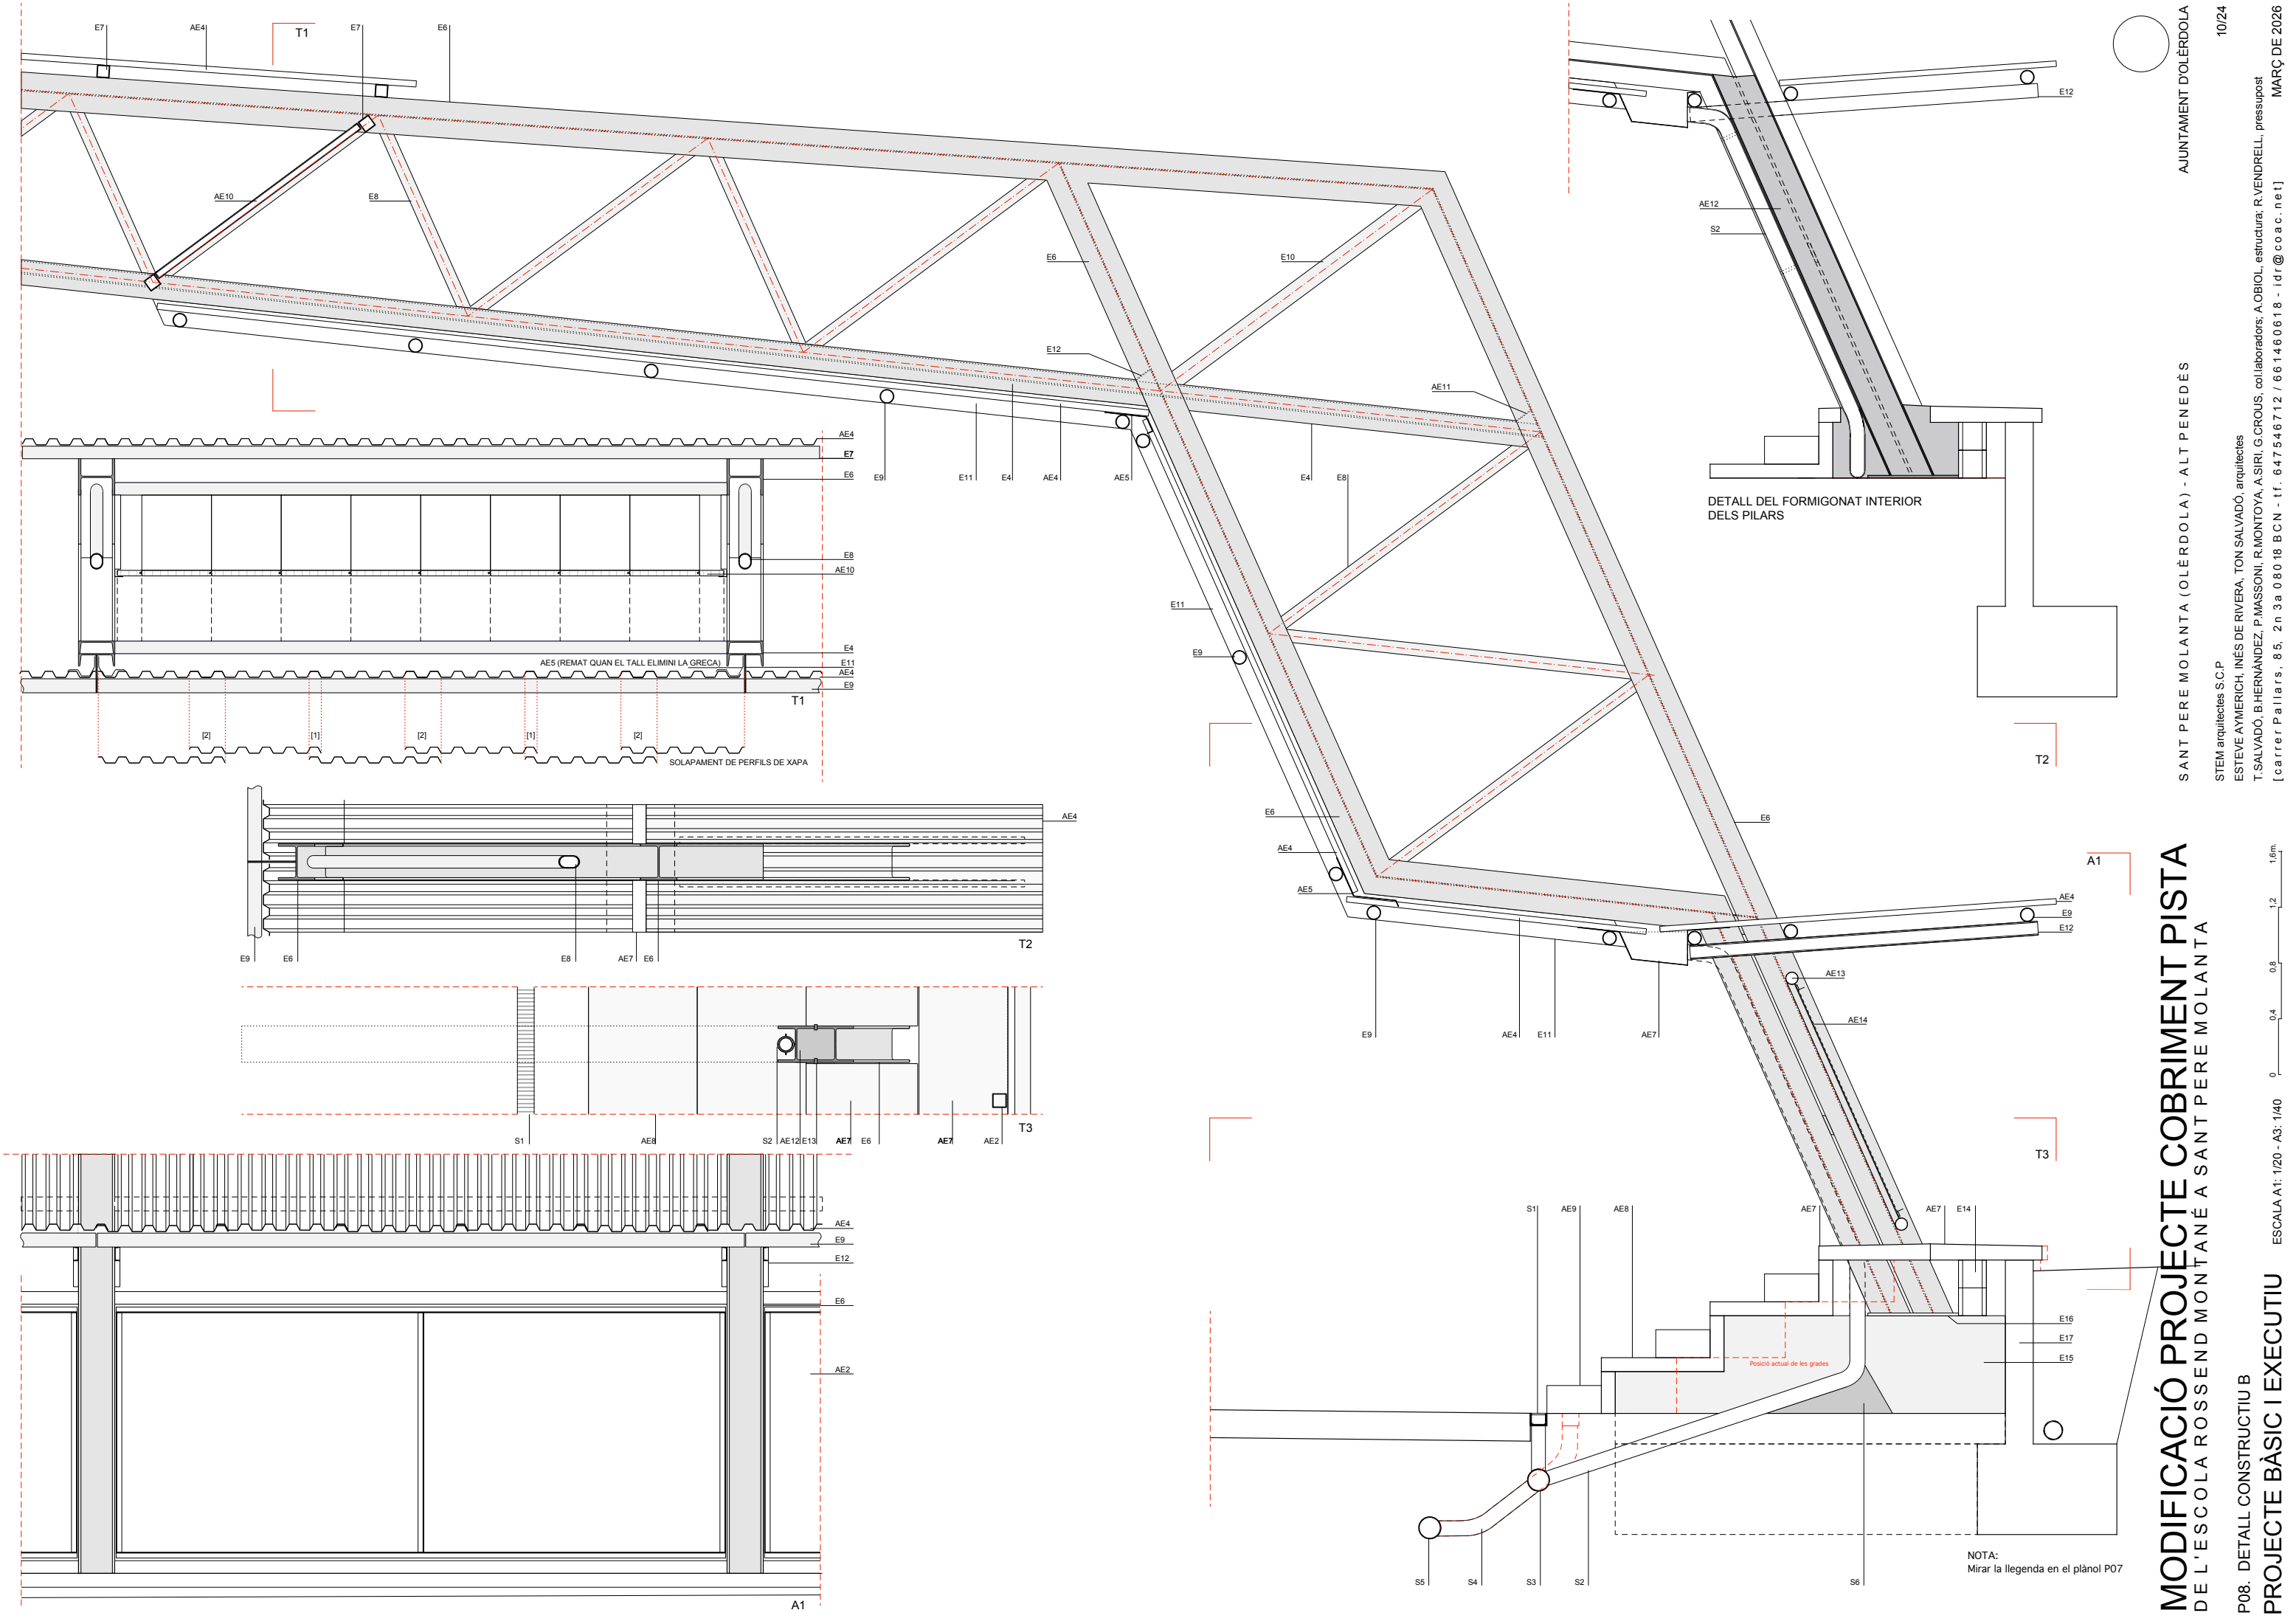

MODIFICACIÓ PROJECTE COBRIMENT PISTA DE L'ESCOLA ROSSEND MONTANÉ A SANT PERE MOLANTA

P08. DETALL CONSTRUCTIU B

PROJECTE BÀSIC I EXECUTIU

ESCALA A1: 1/20 - A3: 1/40

0 0,4 0,8 1,2 1,6m.

SANT PERE MOLANTA (OLÉRDOLA) - ALT PENEDES

AJUNTAMENT D'OLÉRDOLA

STEM arquitectes S.C.P

ESTEVE AYMERICH, INÉS DE RIVERA, TON SALVADÓ, arquitectes

T.SALVADÓ, B.HERNÁNDEZ, P.MASSONI, R.MONTOYA, A.SIRI, G.CROUS, col·laboradors; A.OBIOL, estructura; R.VENDRELL, pressupost
[carrer Pallars, 85, 2n 3a 08018 BCN - tf. 647546712 / 661460618 - idr@coac.net]


10/24

MARÇ DE 2026

NOTA:
Mirar la llegenda en el plànol P07

DETALL DEL FORMIGONAT INTERIOR
DELS PILARS

Posició actual de les grades

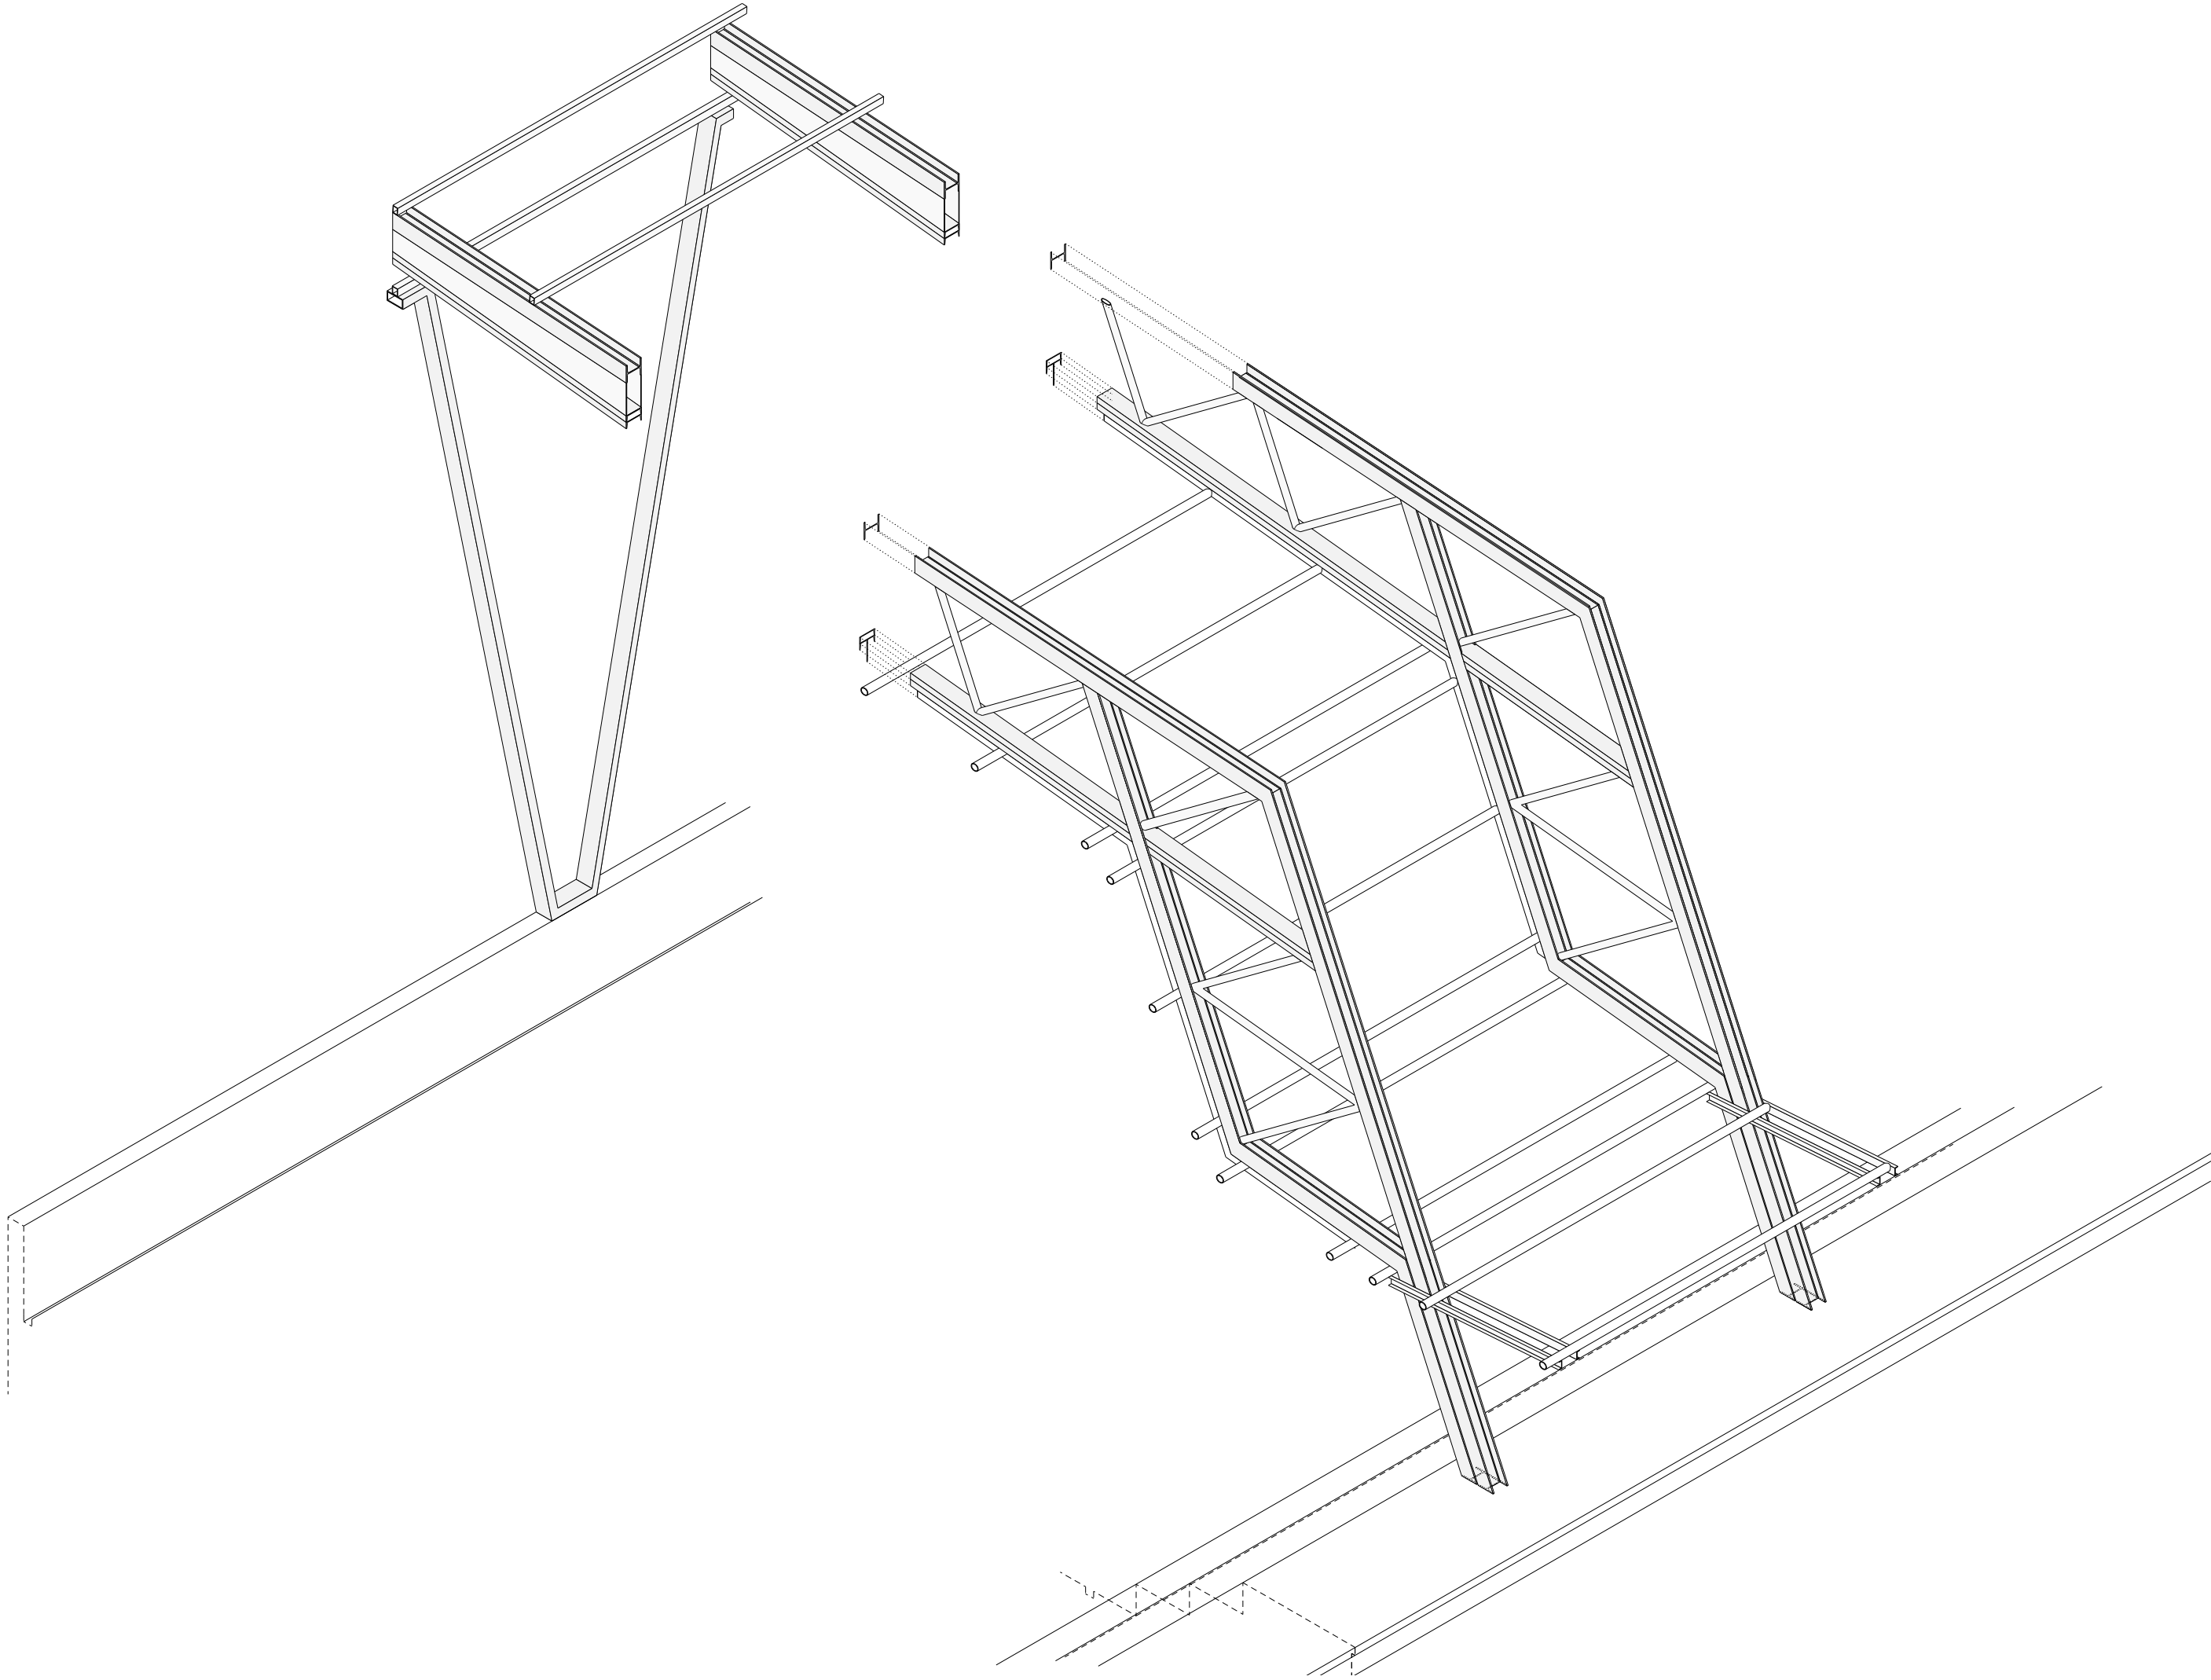

MODIFICACIÓ PROJECTE COBRIMENT PISTA
DE L'ESCOLA ROSSEND MONTANÉ A SANT PERE MOLANTA

P09. AXONOMETRÍA DE L'ESTRUCTURA D'UNA CRUGIA

PROJECTE BÀSIC I EXECUTIU

ESCALAA1: 1/50 - A3: 1/100

0 1 2 3 4m.

SANT PERE MOLANTA (OLÉRDOLA) - ALT PENEDE'S

STEM arquitectes S.C.P

ESTEVE AYMERICH, INÉS DE RIVERA, TON SALVADÓ, arquitectes


T.SALVADÓ, B.HERNÁNDEZ, P.MASSONI, R.MONTOYA, A.SIRI, G.CROUS, col·laboradors; A.OBIOL, estructura; R.VENDRELL, pressupost

[carrer Pallars, 85. 2n 3a 080 18 BCN - tf. 647546712 / 661460618 - idr@coac.net]

AJUNTAMENT D'OLÉRDOLA

10/24

MARÇ DE 2025

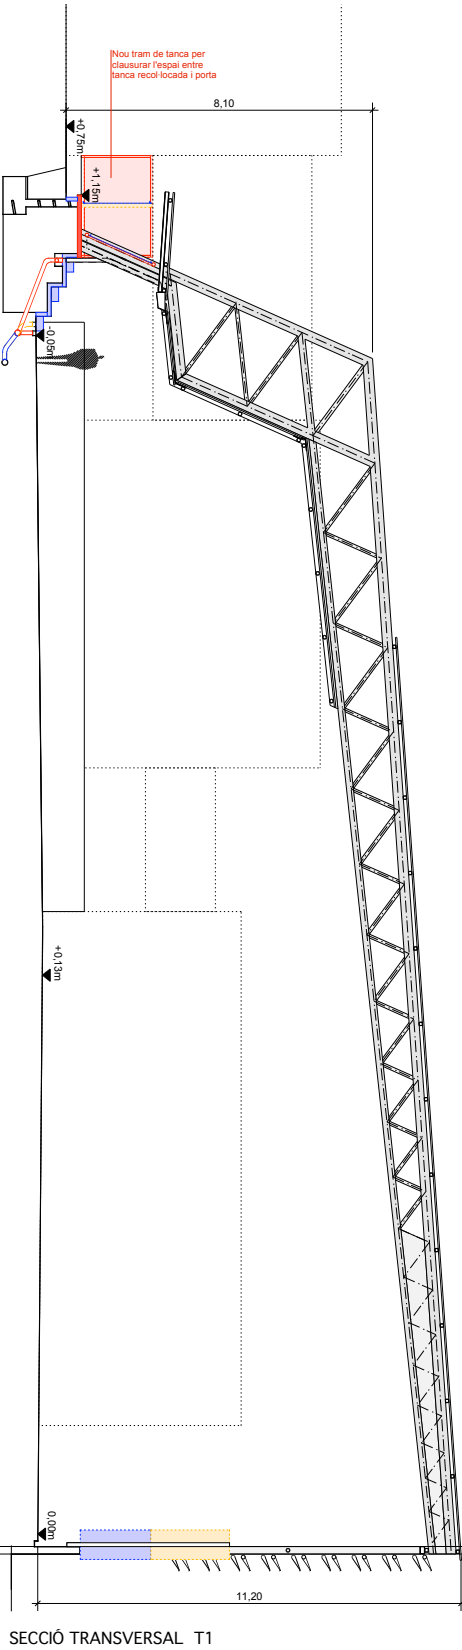


SANT PERE MOLANTA (OLÉRDOLA) - ALT PENEDÈS

STEM arquitectes S.C.P
ESTEVE AYMERICH, INÉS DE RIVERA, TON SALVADÓ, arquitectes

2026

post
MARÇ DE 2026

— nou sanejament
- - - sanejament existent

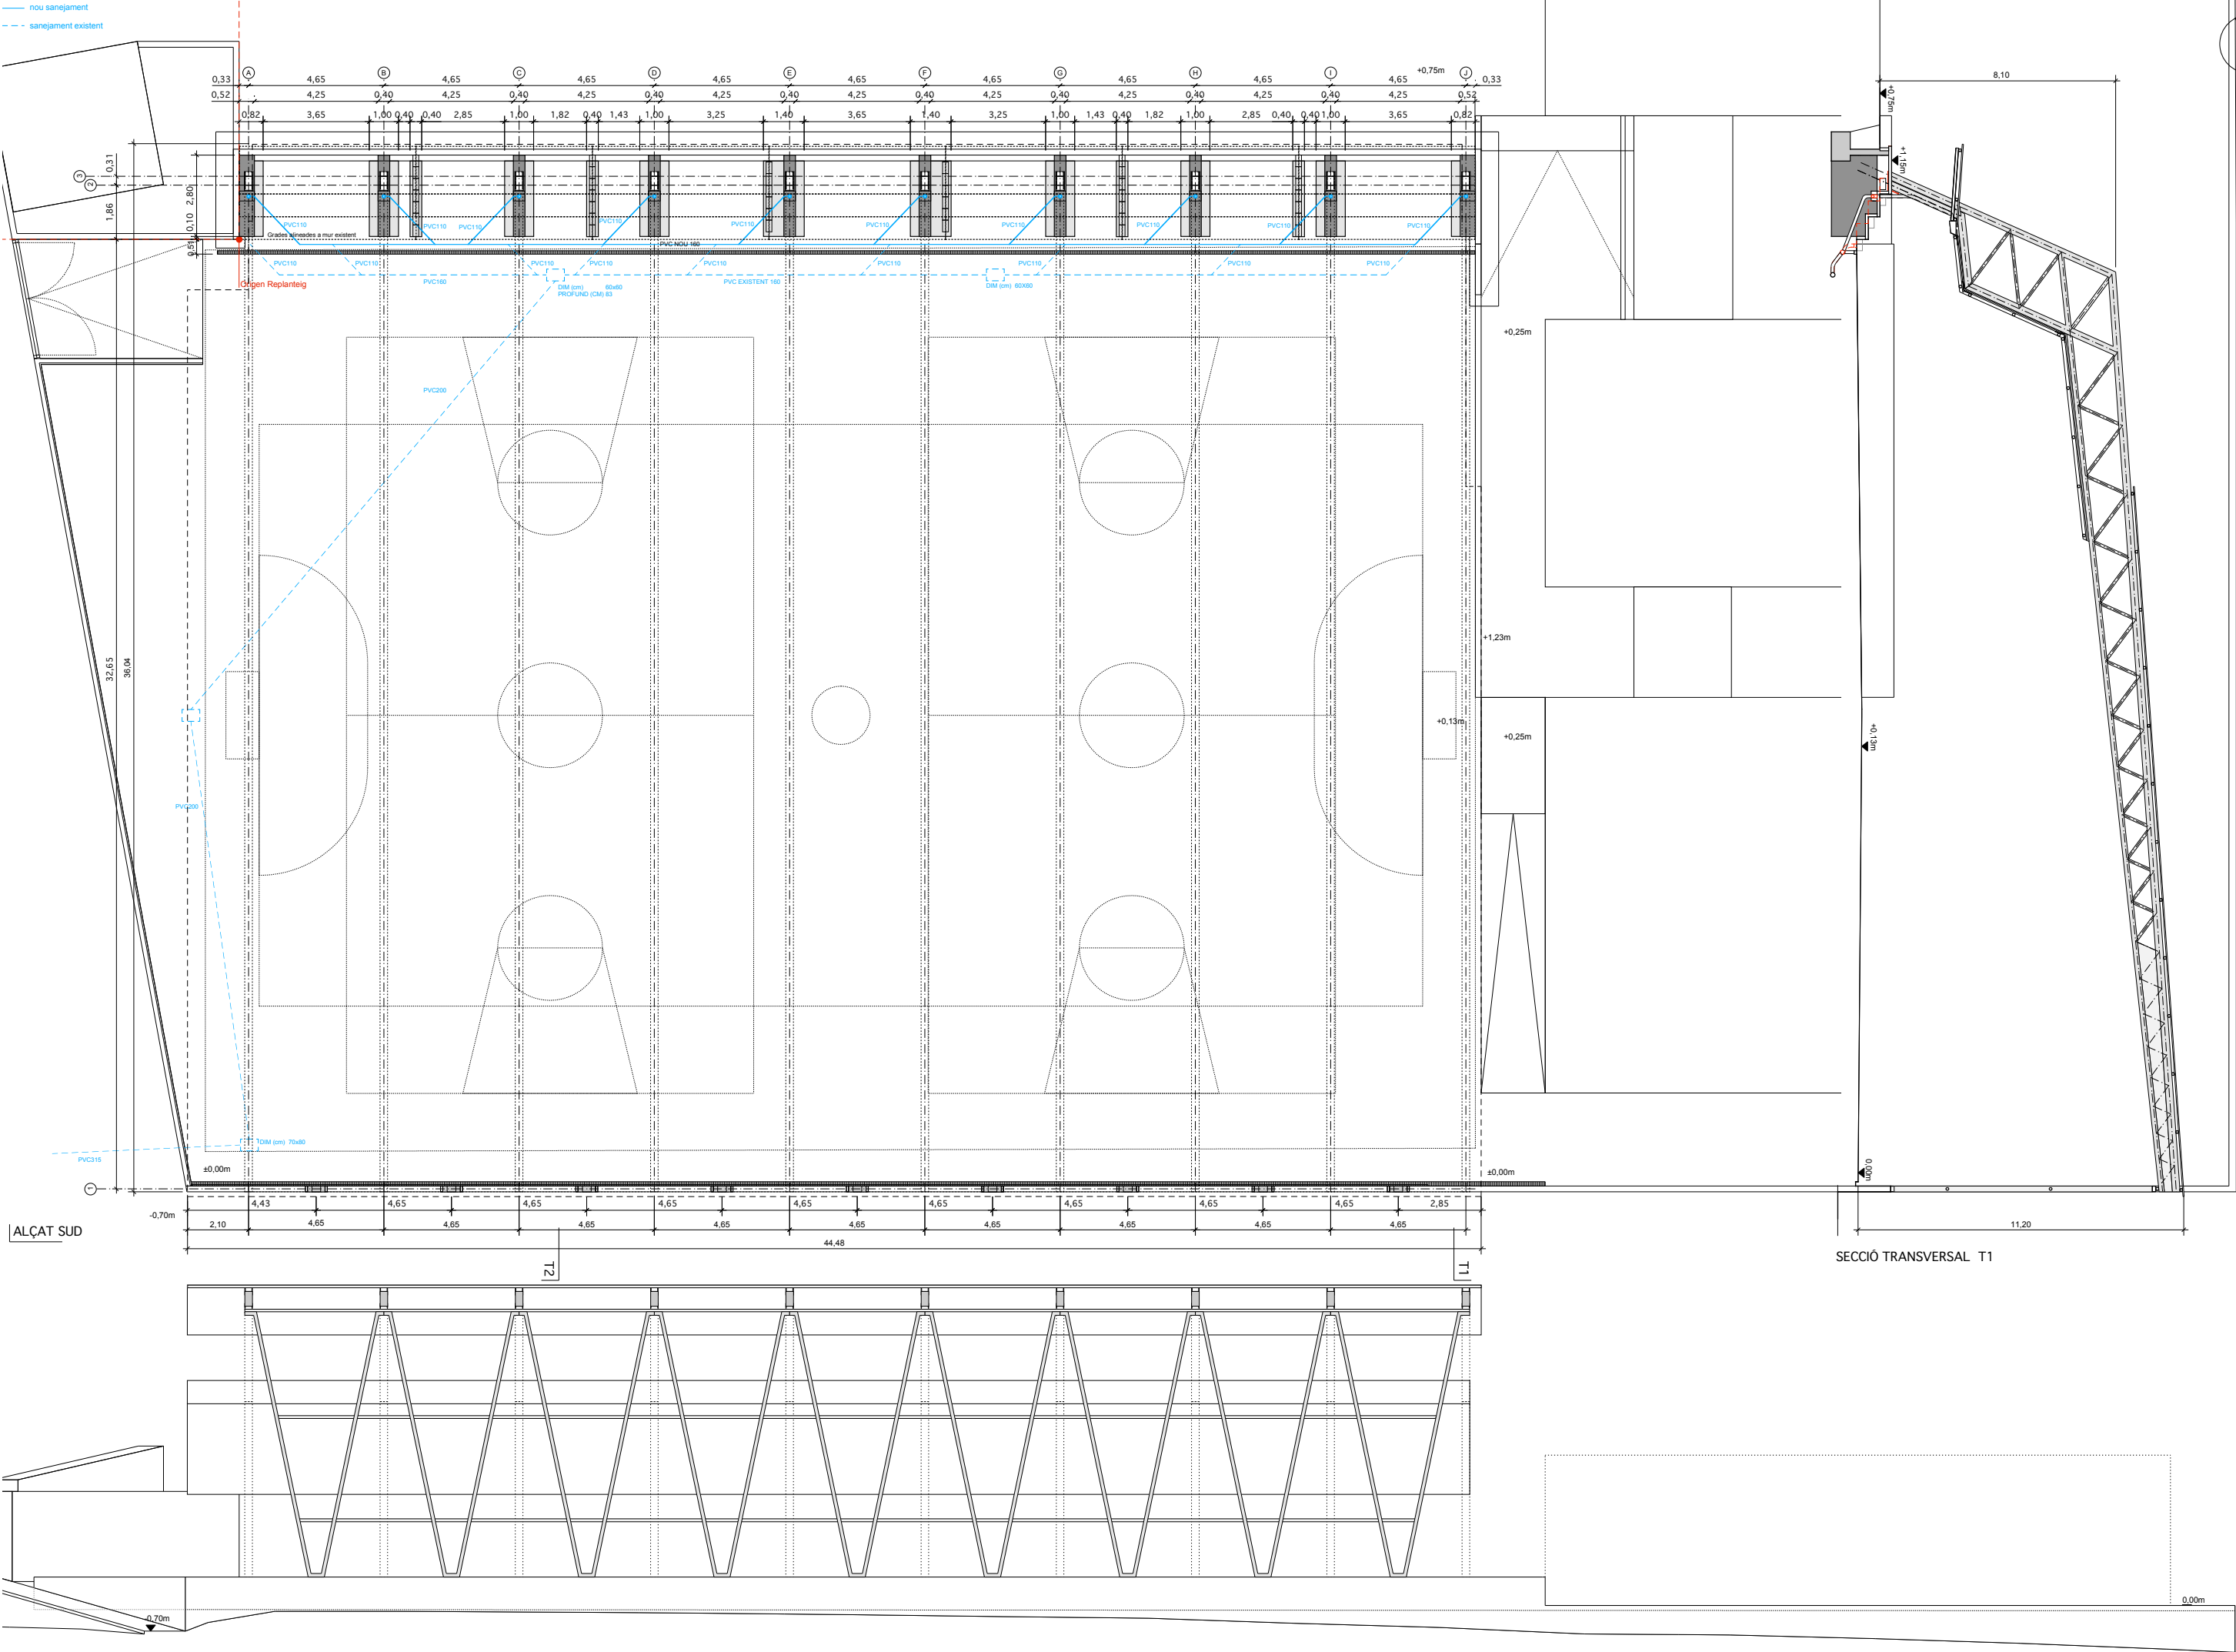

MODIFICACIÓ PROJECTE COBRIMENT PISTA

DE L'ESCOLA ROSSEND MONTANÉ A SANT PERE MOLANTA

P11. REPLANTEIG
PROJECTE BÀSIC I EXECUTIU

ESCALA A1: 1/100 - A3: 1/200 0 2 4 6 8m

SANT PERE MOLANTA (OLÉRDOLA) - ALT PENEDE'S

STEM arquitectes S.C.P.

ESTEVE AYMERICH, INÉS DE RIVERA, TON SALVADÓ, arquitectes

T.SALVADÓ, B.HERNÁNDEZ, P.MASSONI, R.MONTOYA, A.SIRI, G.CROUS, col.laboradors: A.OBIOL, estructura: R.VENDRELL, presupost

[carrer Pallars, 85, 2n 3a 08018 BCN - tf: 647546712 / 661460618 - idr@coac.net]

AJUNTAMENT D'OLÉRDOLA

10/24


MARÇ DE 2026

CARACTERÍSTIQUES I ESPECIFICACIONS DEL FORMIGÓ EN FONAMENTS			
FORMIGÓ HA-25/F/20/XC2			
Tipus de ciment	CEM I, classe 42.5	RESISTÈNCIA CARACTERÍSTICA	
Tipus d'arid	Motacat	Als 7 dies	17 MPa
Arid; relació d/D	0.59/20	Als 28 dies	25 MPa
DOSIFICACIÓ m ³		Tipus d'acer	B-500-S
Ciment	275 kp	Límit elàstic	500 MPa
Grava	Quantitats orientatives 1235 kp	Contol de l'acer	Normal
Sorra (Mòdul granul. 5.20)	620 kp		
Aigua	165 l		
Relació A/C	0.6		
ADITIU	Consulteu D.F.		
DOCLITAT			
Consistència Fluida (Veure plect cond).		35mm sobre formigó de neteja	
Compactació Vibrat mecànic		70mm contra el terreny	
Assentament en el con d'Abrams		10-15 cm	
VEGEU ELS PLECS DE CONDICIONS			

LONGITUD D'ANCORATGE HA-25	
# DE BARRA	LONGITUD (Lb)
6mm.	25cm.
8mm.	30cm.
10mm.	40cm.
12mm.	45cm.
16mm.	60cm.
20mm.	85cm.
25mm.	135cm.
32mm.	215cm.
-Realització dels solapaments: ferros a positiu en la zona de pilar ferros a negatiu a 1/3 de la llum	
-Longitud de solapament (La): A les barres traccionades La = 2Lb A les barres comprimides La = Lb	

CARACTERÍSTIQUES I DADES RELATIVES ALS FONAMENTS	
- Tensió admissible considerada: 2.0 kg/cm²	
- Fonamentació amb sabates sobre l'unitat A (argila carbonatada amb nòduls)	
- Contell de les sabates: 60cm	
- Armat bàsic: veure seccions	
- Recobriment mínim de 50mm.	

NOTES:	
- Consulteu als plànols d'arquitectura i replanteig la posició i/o forma dels elements representats en aquest document.	
-En aquest plànol només s'acoten les mides invariants dels elements estructurals.	

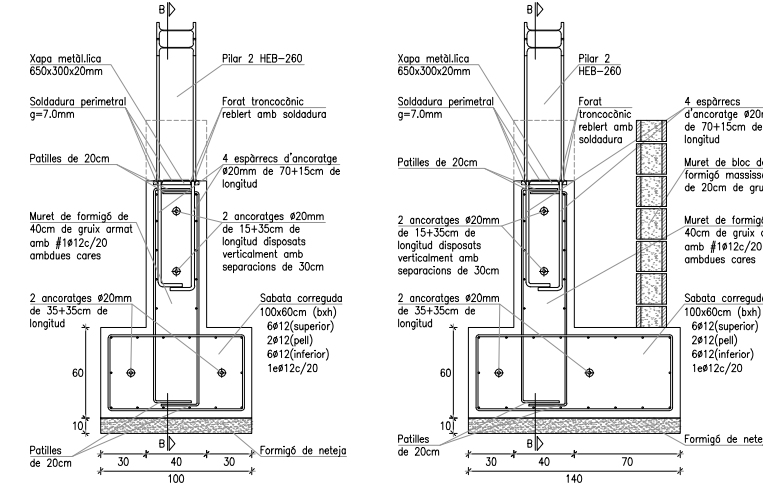


SECCIÓ 1-1

E:1/25



SECCIÓ 2-2

E:1/25

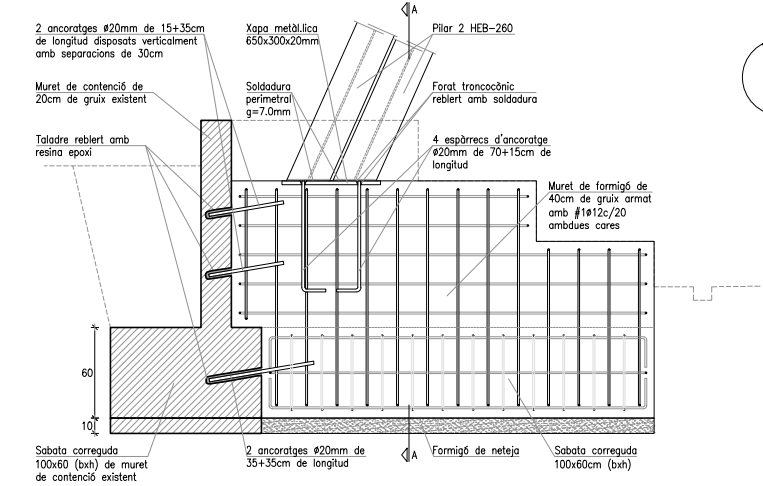


SECCIÓ 3-3

E:1/25

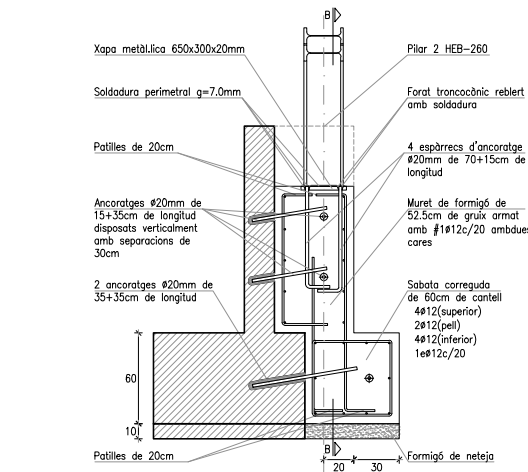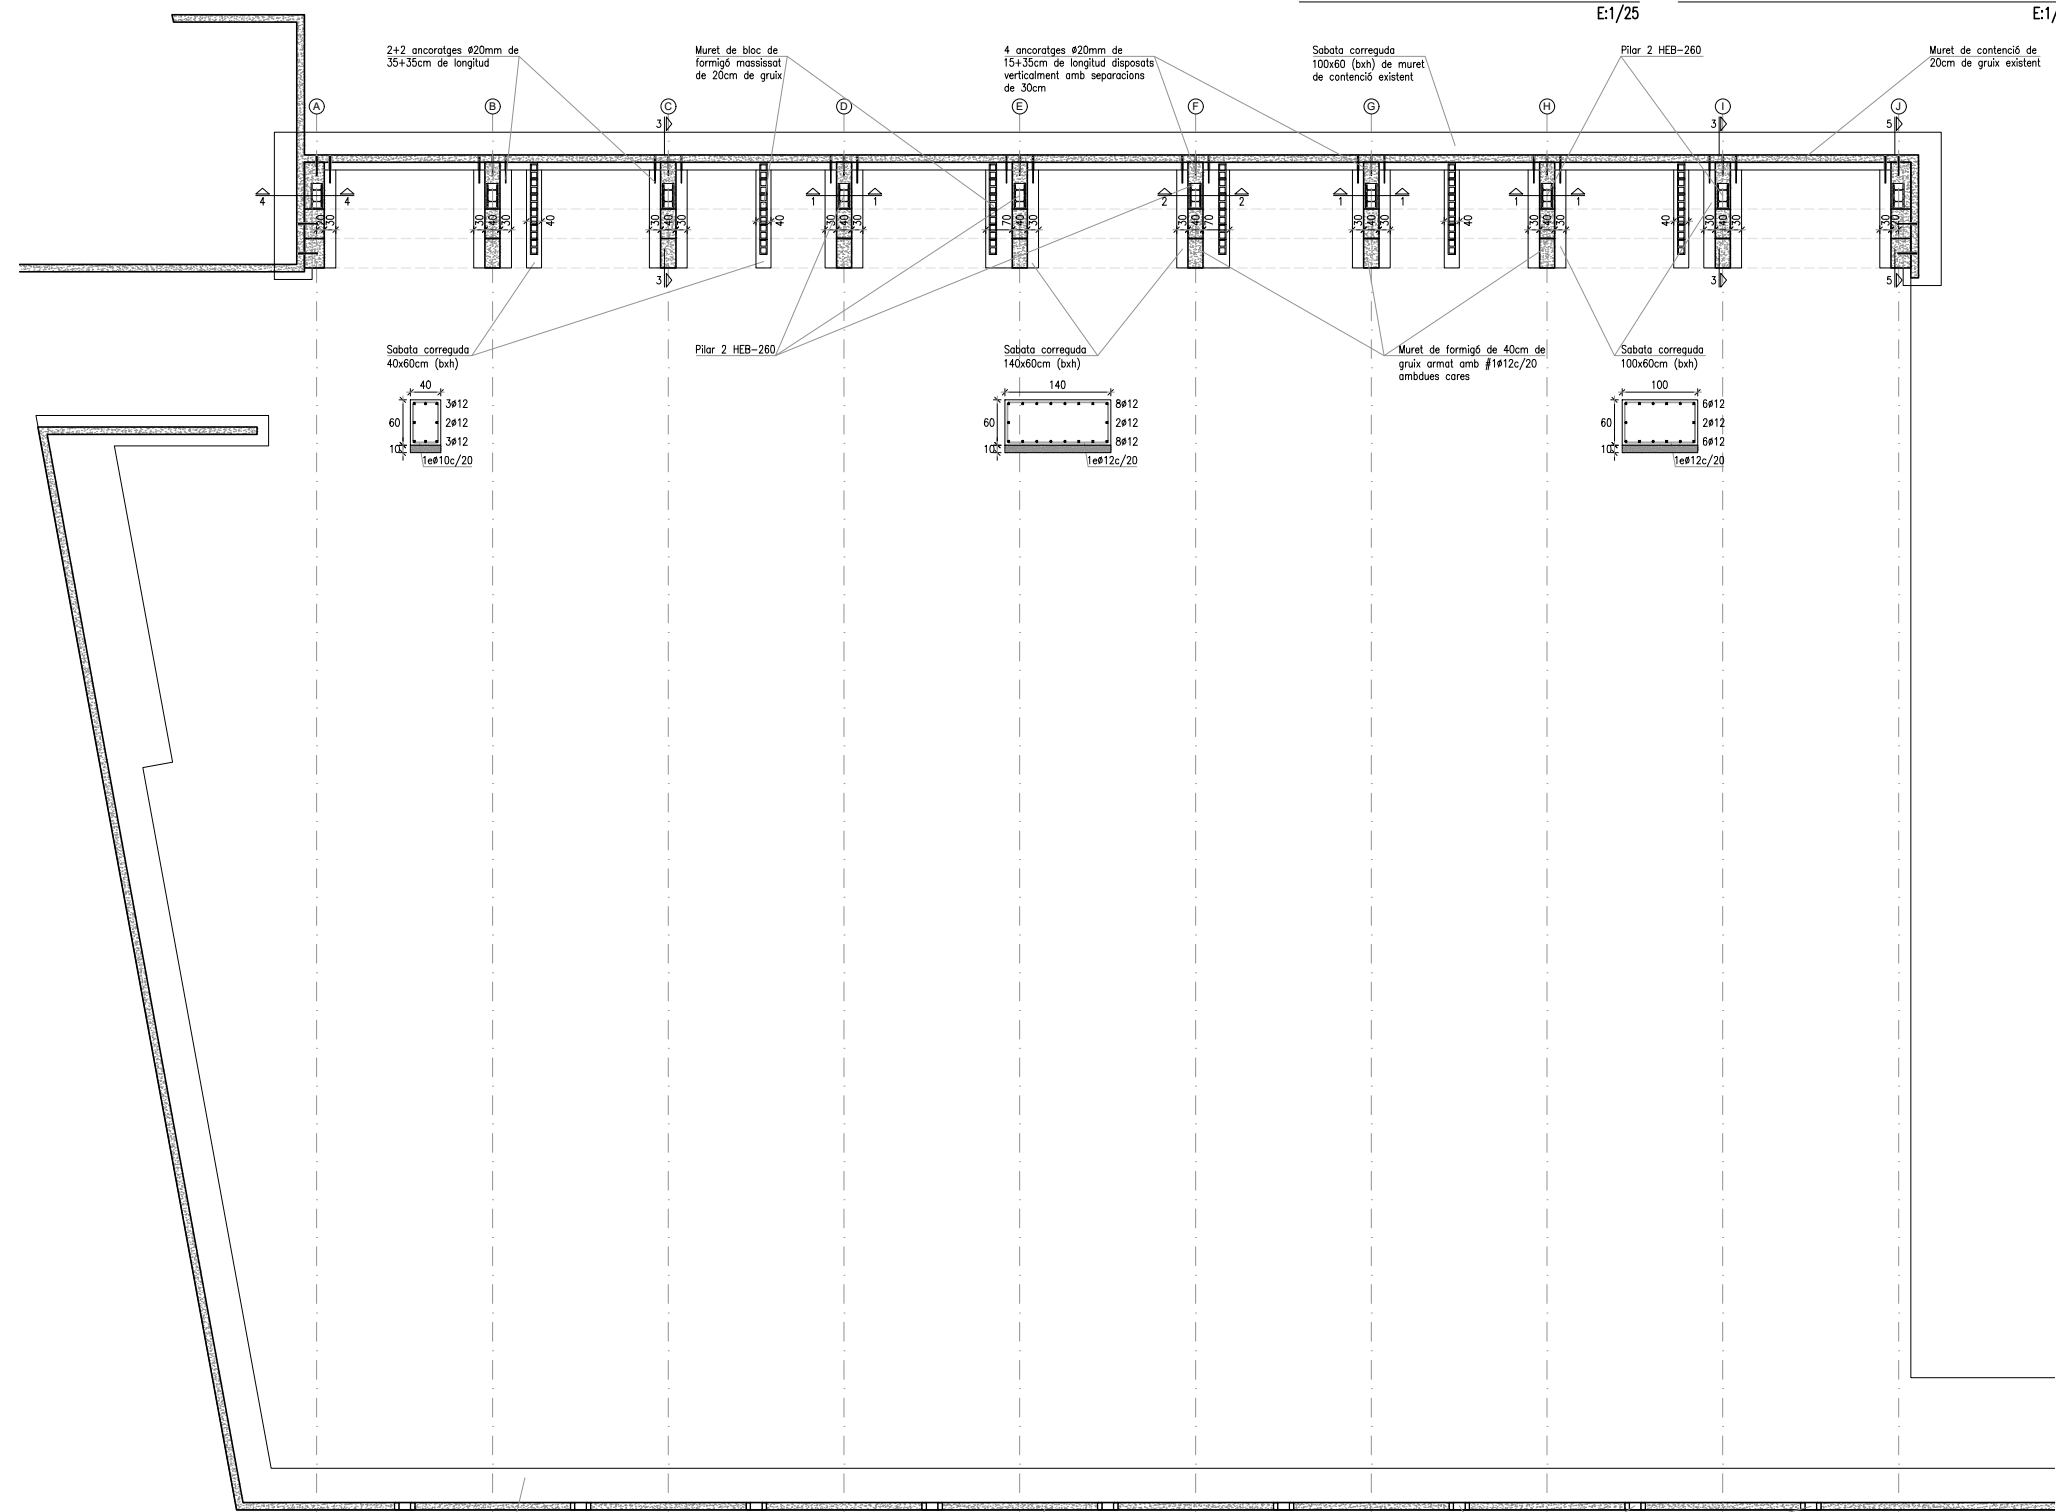

SECCIÓ 4-4

E:1/25

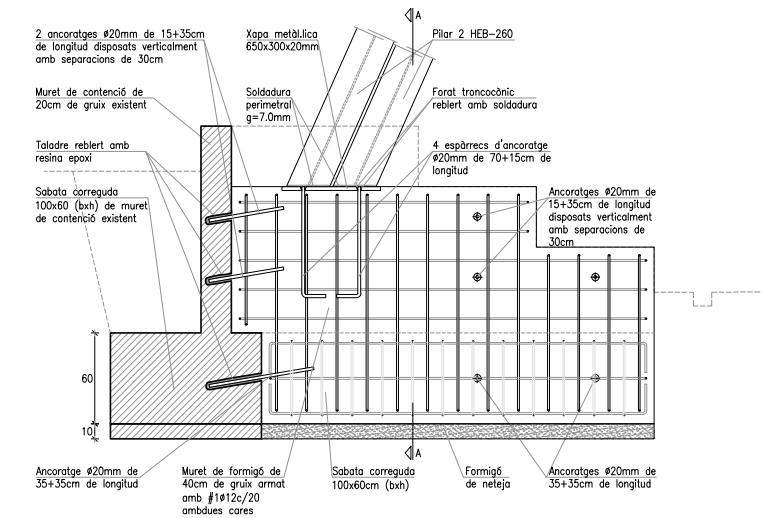

SECCIÓ 5-5

E:1/25

COBRIMENT DE PISTA A ST. PERE MOLANTA

P12. PLANTA DE FONAMENTS I DETALLS

PROJECTE BÀSIC I EXECUTIU

SANT PERE MOLANTA (OLÉRDOLA) - ALT PENEDÈS

STEM arquitectes S.C.P.

ESTEVE AYMERICH, INÉS DE RIVERA, TON SALVADÓ, arquitectes

BERNAT HERNÁNDEZ, POL MASSONI, RICARDO MONTOYA, col·laboradors; ÀNGEL OBIOL, estructura

[via laietana, 45 esc. B 2n 1a 08003 BCN -tlf.fax. 93 30 14970 -stem@coac.net]


AJUNTAMENT D'OLÉRDOLA

10/24

MARÇ DE 2026


ESCALA A1: 1/25 - A3: 1/50

0 0.5 1 1.5 2m

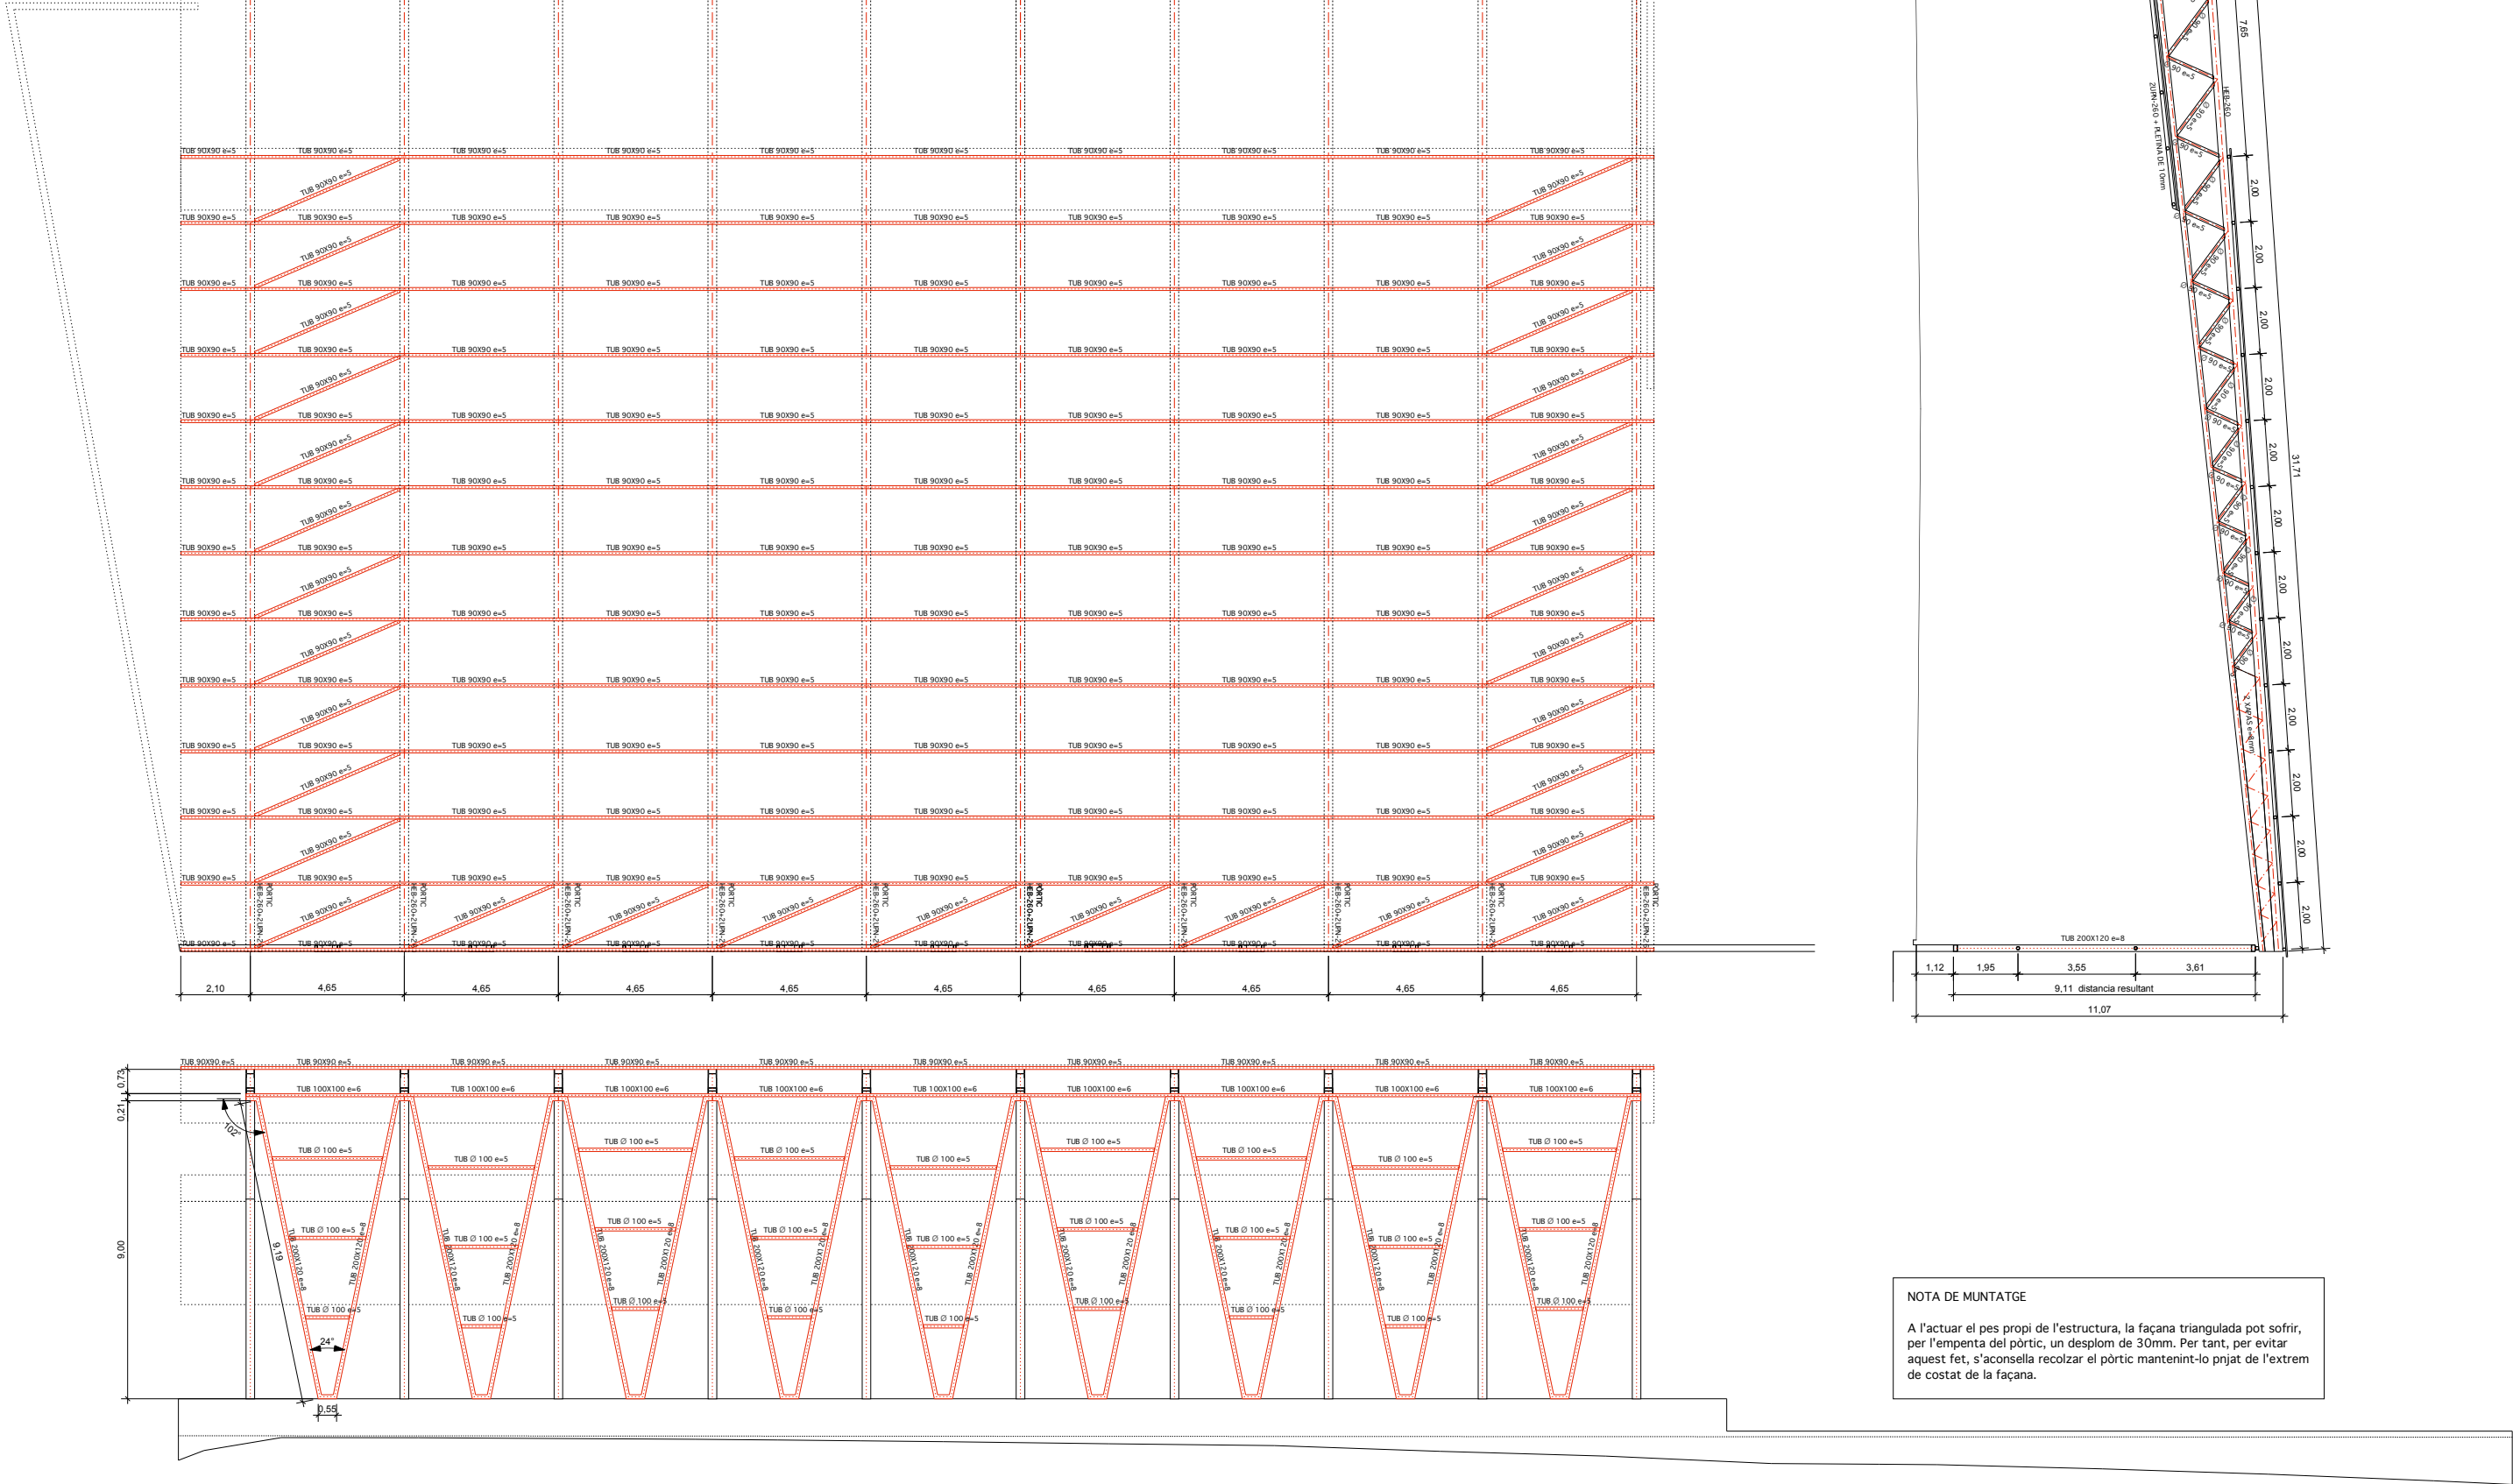

NOTA DE MUNTATGE

A l'actuar el pes propi de l'estructura, la façana triangulada pot sofrir, per l'empenta del pòrtic, un desplaçament de 30mm. Per tant, per evitar aquest fet, s'aconsella recolzar el pòrtic mantenint-lo penjat de l'extrem de costat de la façana.

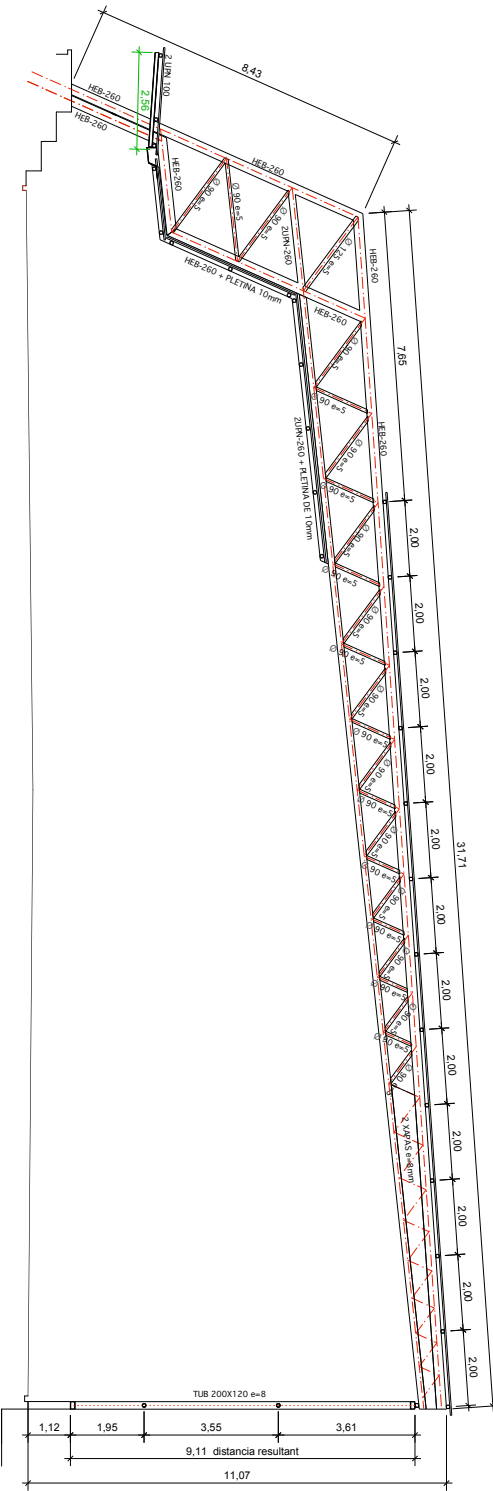

MODIFICACIÓ PROJECTE COBRIMENT PISTA

DE L'ESCOLA ROSSEND MONTANÉ A SANT PERE MOLANTA

P13. PLANTA ESTRUCTURA METÀL·LICA SUPERIOR

PROJECTE BÀSIC I EXECUTIU

ESCALA A1: 1/100 - A3: 1/200

SANT PERE MOLANTA (OLÉRDOLA) - ALT PENEDÈS

STEM arquitectes S.C.P.

ESTEVE AYMERICH, INÉS DE RIVERA, TON SALVADÓ, arquitectes



T.SALVADÓ, B.HERNÁNDEZ, P.MASSONI, R.MONTOYA, A.SIRI, G.CROUS, col.laboradors; A.OBIOL, estructura; R.VENDELL, pressupost

[carrer Pallars, 86, 2n 3a 08018 BCN - tf. 647546712 / 661460618 - idr@coac.net]

AJUNTAMENT D'OLÉRDOLA

10/24

MARÇ DE 2026

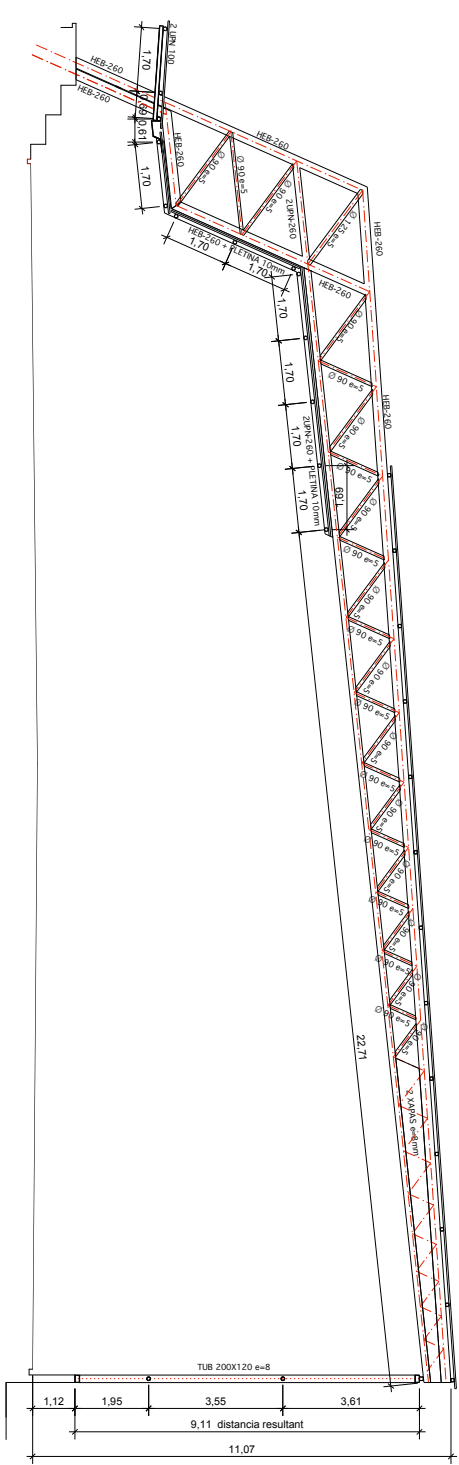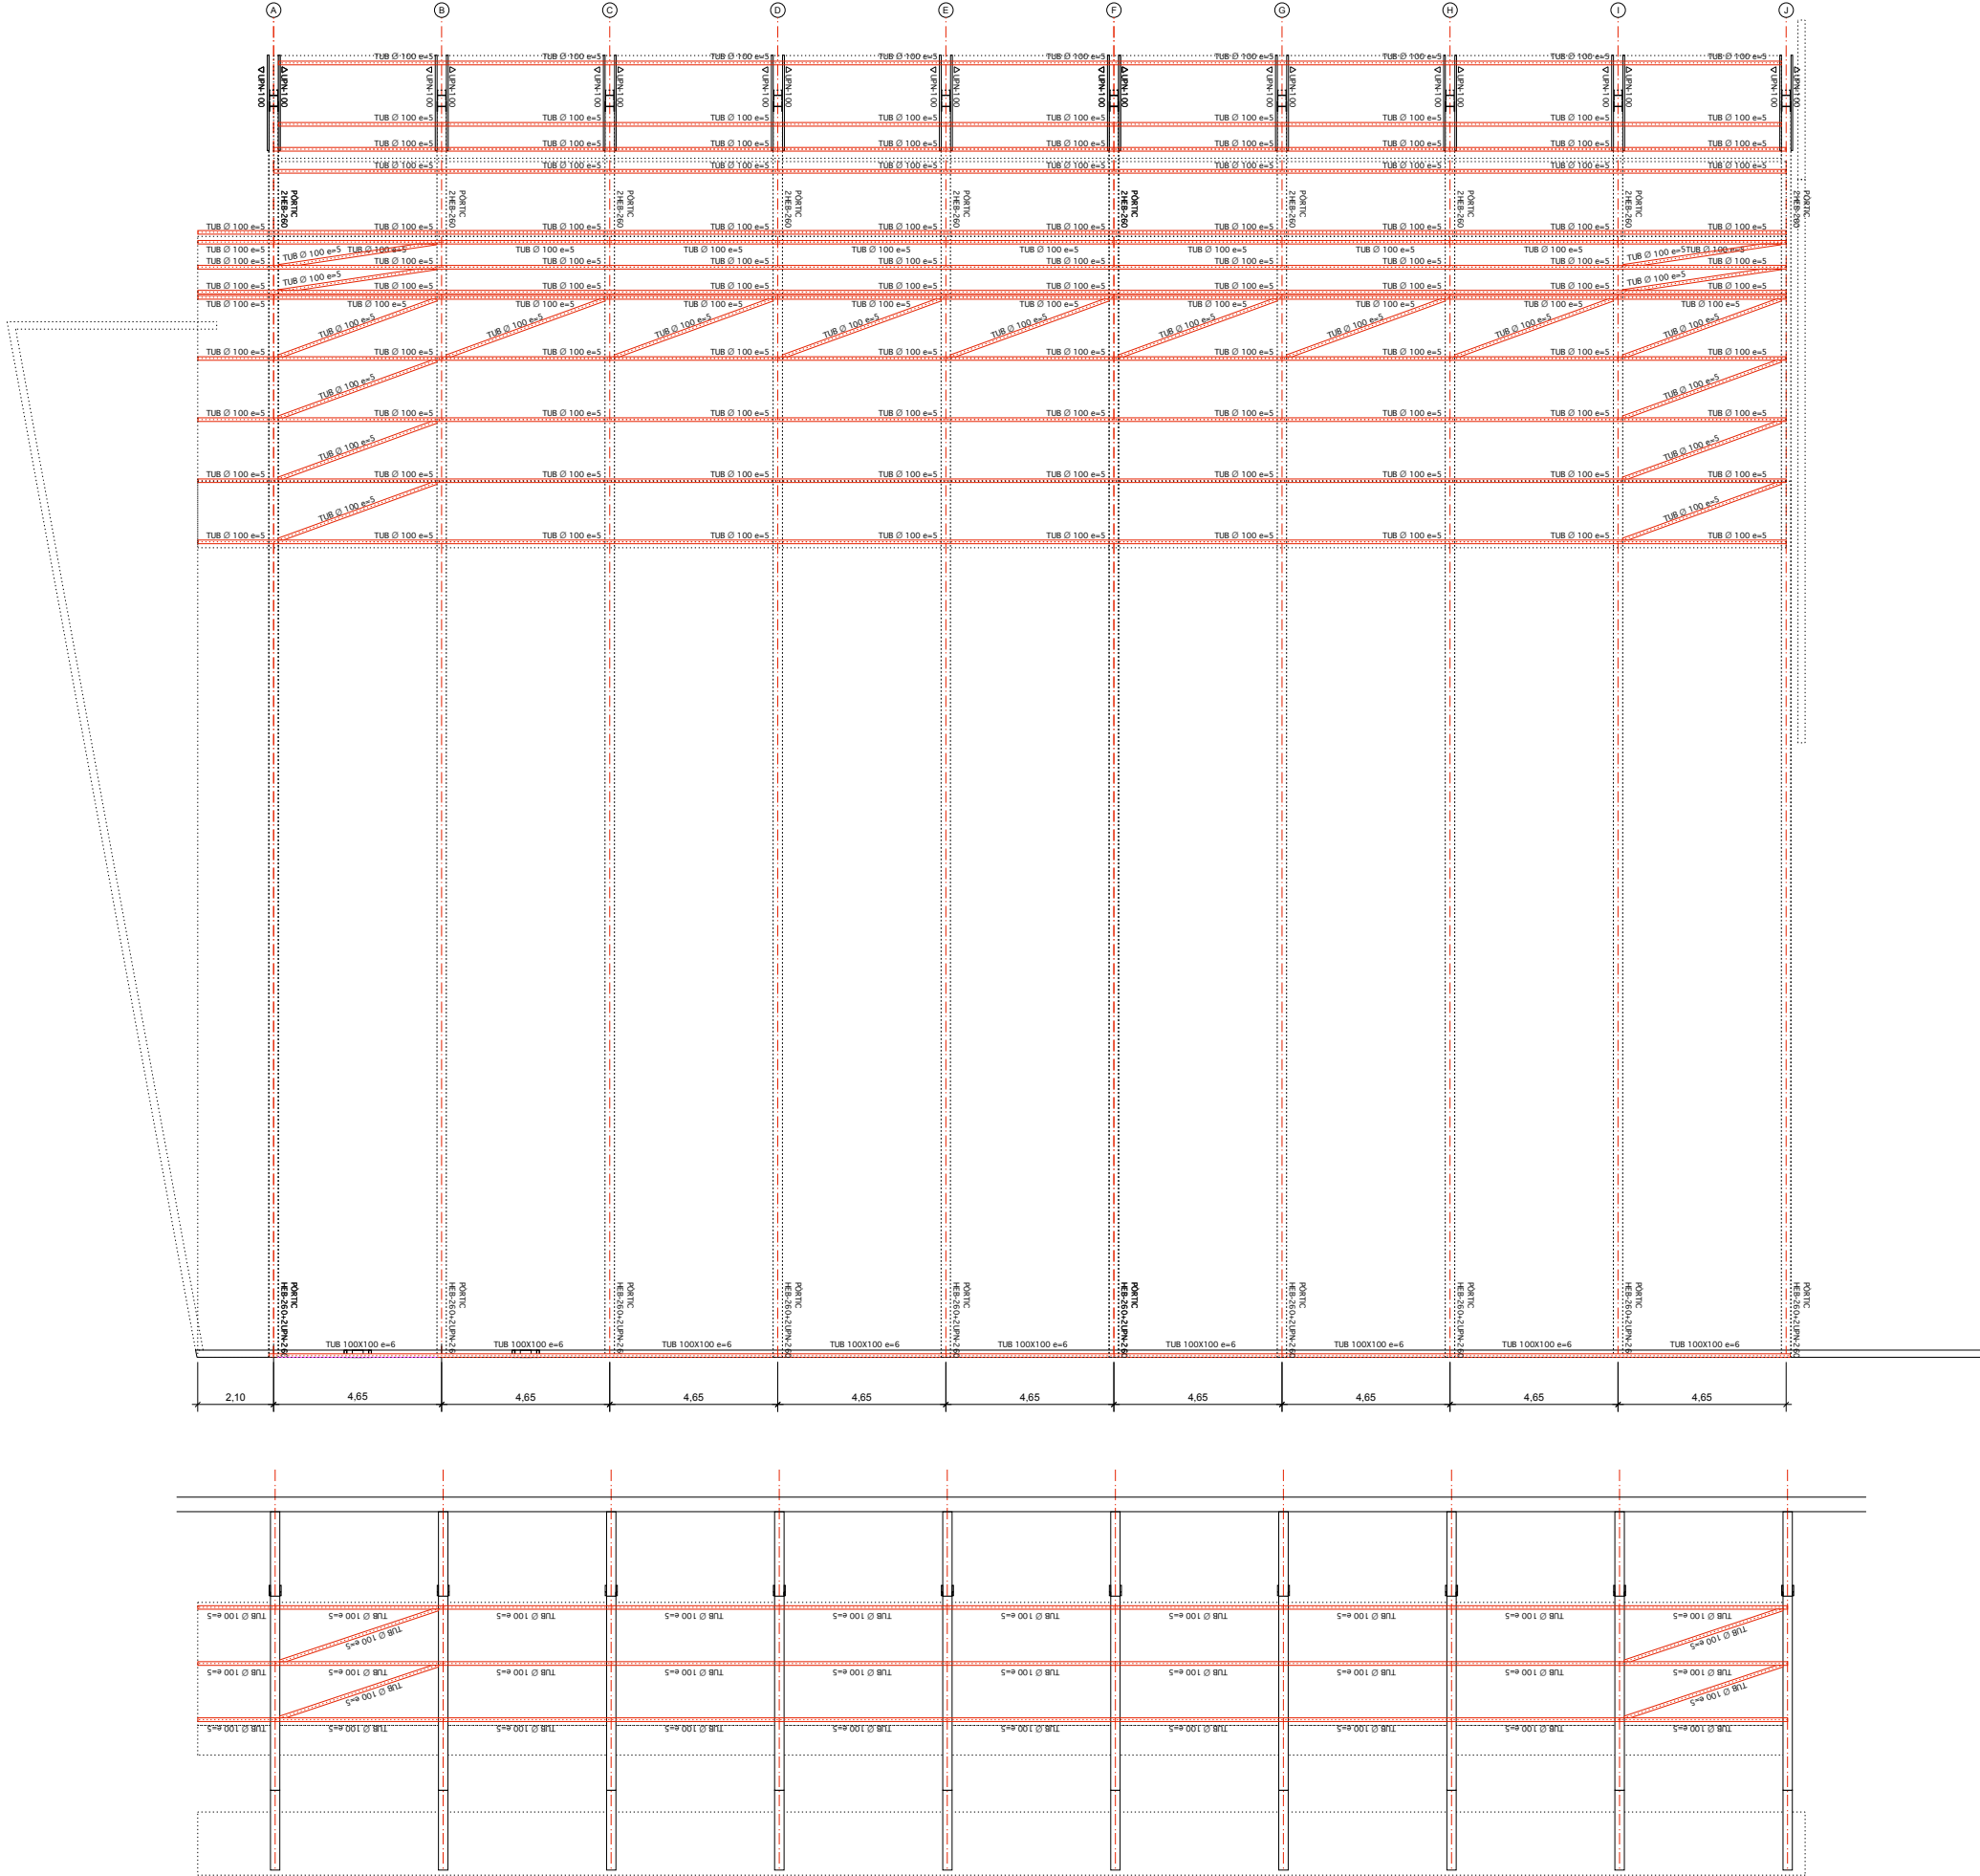

NOTA DE MUNTATGE

A l'actuar el pes propi de l'estructura, la façana triangulada pot sofrir, per l'empenta del pòrtic, un desplaç de 30mm. Per tant, per evitar aquest fet, s'aconsella recolzar el pòrtic mantenint-lo penjat de l'extrem de costat de la façana.

MODIFICACIÓ PROJECTE COBRIMENT PISTA

DE L'ESCOLA ROSSEND MONTANÉ A SANT PERE MOLANTA

P14. PLANTA ESTRUCTURA METÀL·LICA INFERIOR

PROJECTE BÀSIC I EXECUTIU

ESCALA A1: 1/100 0 A3: 1/200 0 2 4 6 8m.

SANT PERE MOLANTA (OLÉRDOLA) - ALT PENEDÈS

STEM arquitectes S.C.P

ESTEVE AYMERICH, INÉS DE RIVERA, TON SALVADÓ, arquitectes

T.SALVADÓ, B.HERNÁNDEZ, P.MASSONI, R.MONTOYA, A.SIRI, G.CROUS, col·laboradors: A.OBIOL, estructura; R.VENDRELL, pressupost


[carrer Pallars, 85, 2n 3a 08018 BCN - tf. 647 546712 / 66 146 0618 - i.d.r@coac.net]

AJUNTAMENT D'OLÉRDOLA

10/24

MARÇ DE 2026

CONTROL DE L'ESTRUCTURA METÀL·LICA	
Els materials a emprar compliran el que s'estableix en les següents Normes i en els Plecs de Condicions adjunts: -Perfils DB-SE-A, UNE 26521-72, 36526-73 i 36527-73 -Xapes DB-SE-A, UNE 36060 -Soldadures DB-SE-A, UNE 14002, 14011, 14012, 14022, 14130, 14031 i 14038	
S'efectuaran els següents controls d'execució: 1.0 Comprovació de forma: No s'admetran toleràncies en la fletxa superiors a L/1000 ni a 3 mm. 2.0 Comprovació de soldadures: 2.1 En empalmaments es comprovarà una soldadura per unitat, sense admetre interrupcions del cordó ni defectes aparents. 2.2 En peces compostes es comprovarà una soldadura per peça, sense admetre variacions de longitud i separacions que quedin fora dels àmbits definits en el projecte ni defectes aparents. 2.3 Seguint el pla de control que la Direcció Facultativa o el Plec de Condicions determinin, s'efectuaran els assajos per radiografia o líquids penetrants dels cordons que s'hi especifiquin.	
Totes les soldadures a topall es realitzaran un cop s'hagin bisellat per procediments mecànics les xapes o perfils que s'han d'unir, rebutjant-se el material entregut a l'obra que no compleixi aquest requeriment.	
El muntatge i col·locació de les encavallades es realitzarà amb l'ajut de perfils de traca suplementaris, que es retiraran un cop realitzada la totalitat de l'estructura.	
Acer S-275 JR	

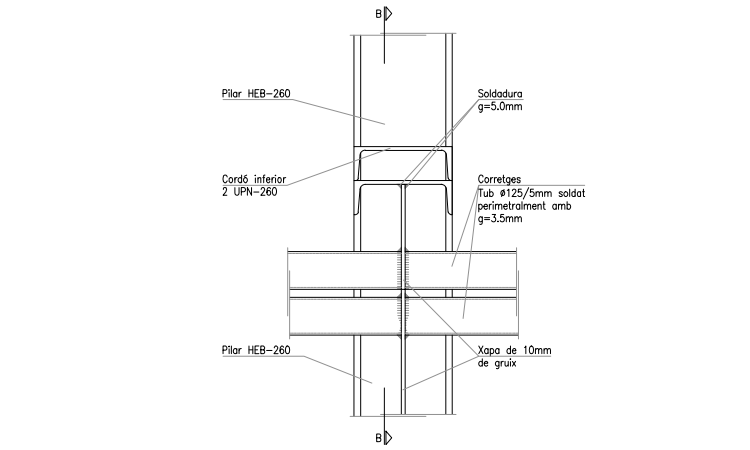

SECCIÓ A-A



DETALL 1

CARACTERÍSTIQUES FORJAT	
ZONA: Coberta	
Tipus de forjat: Estructura metàl·lica	
Estat de càrregues	
Pes propi	0.50 KN/m ²
Càrregues permanents	0.20 KN/m ²
Sobrecàrrega d'ús	0.40 KN/m ²
Sobrecàrrega de neu	0.40 KN/m ²
TOTAL	1.50 KN/m ²

NOTES:


- Consulteu als plànols d'arquitectura i replanteig la posició i/o forma dels elements representats en aquest document.

-En aquest plànol només s'acoten les mides invariants dels elements estructurals.

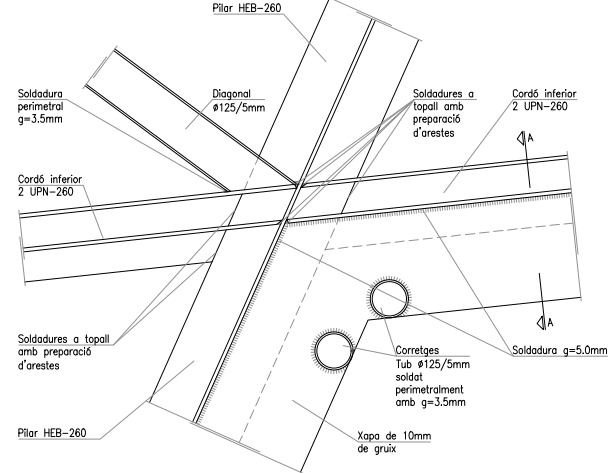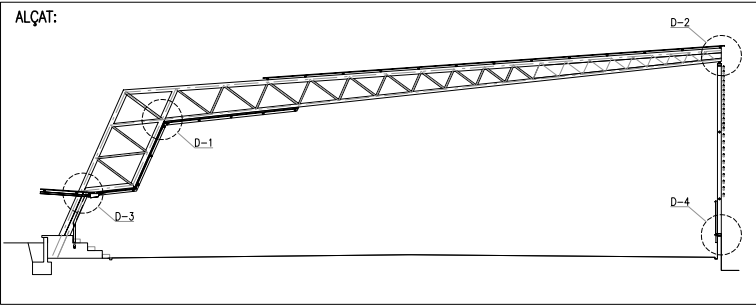


SECCIÓ B-B

DETALL 2

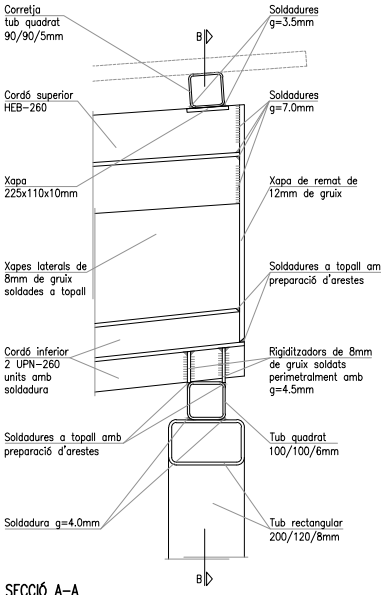


SECCIÓ A-A

DETALL 3

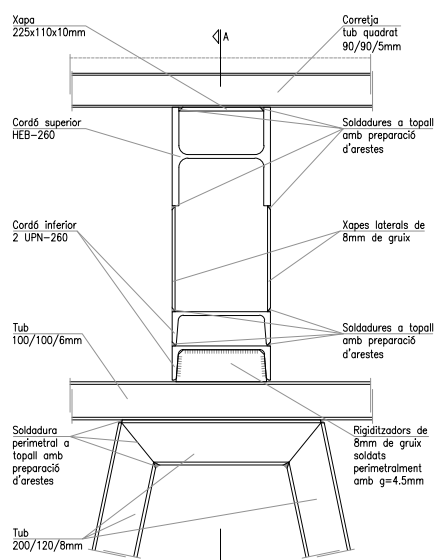


SECCIÓ B-B

DETALL 4

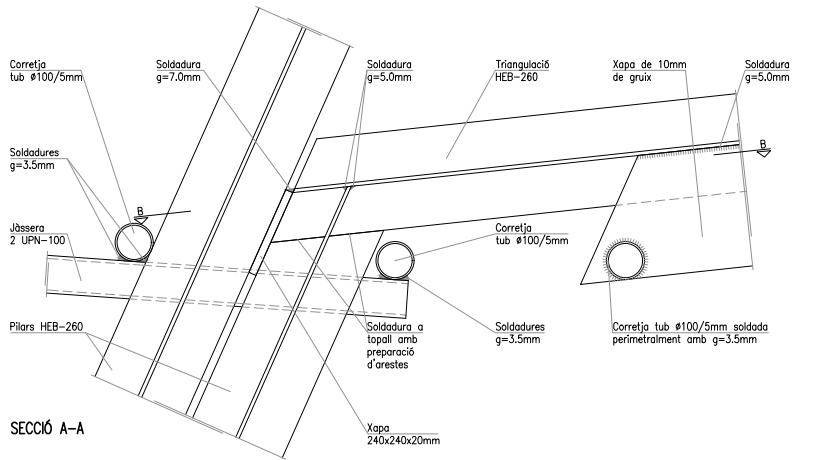


SECCIÓ A-A

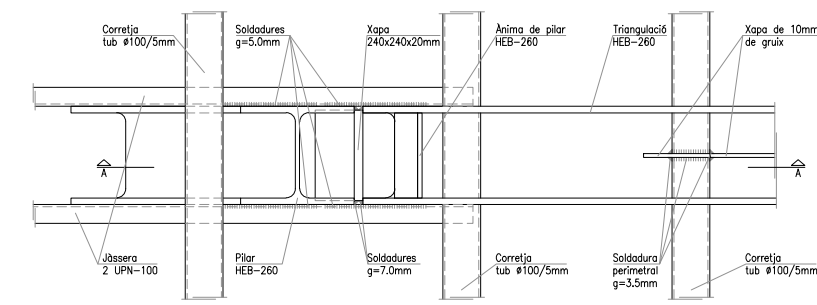


SECCIÓ B-B

DETALL 5

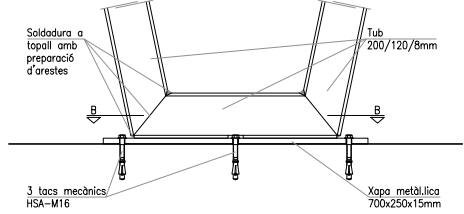

SECCIÓ A-A

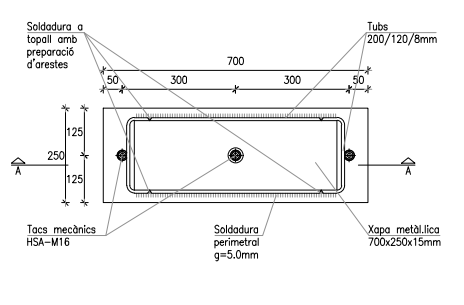

SECCIÓ B-B

DETALL 6

COBRIMENT DE PISTA A ST. PERE MOLANTA

P15. DETALLS D'ESTRUCTURA METÀL·LICA

PROJECTE BÀSIC I EXECUTIU

SANT PERE MOLANTA (OLÉRDOLA) · ALT PENEDÈS

STEM arquitectes S.C.P

ESTEVE AYMERICH, INÉS DE RIVERA, TON SALVADÓ, arquitectes

BERNAT HERNÁNDEZ, POL MASSONI, RICARDO MONTOYA, col·laboradors; ÀNGEL OBIOL, estrdctura

[via laietana, 45 esc. B 2 n 1 a 08003 BCN - tlf. fax. 93 3014970 - stem@coac.net]

AJUNTAMENT D'OLÉRDOLA

10/24





MARÇ DE 2026

E:1/10


E:1/10

E:1/10

E:1/10

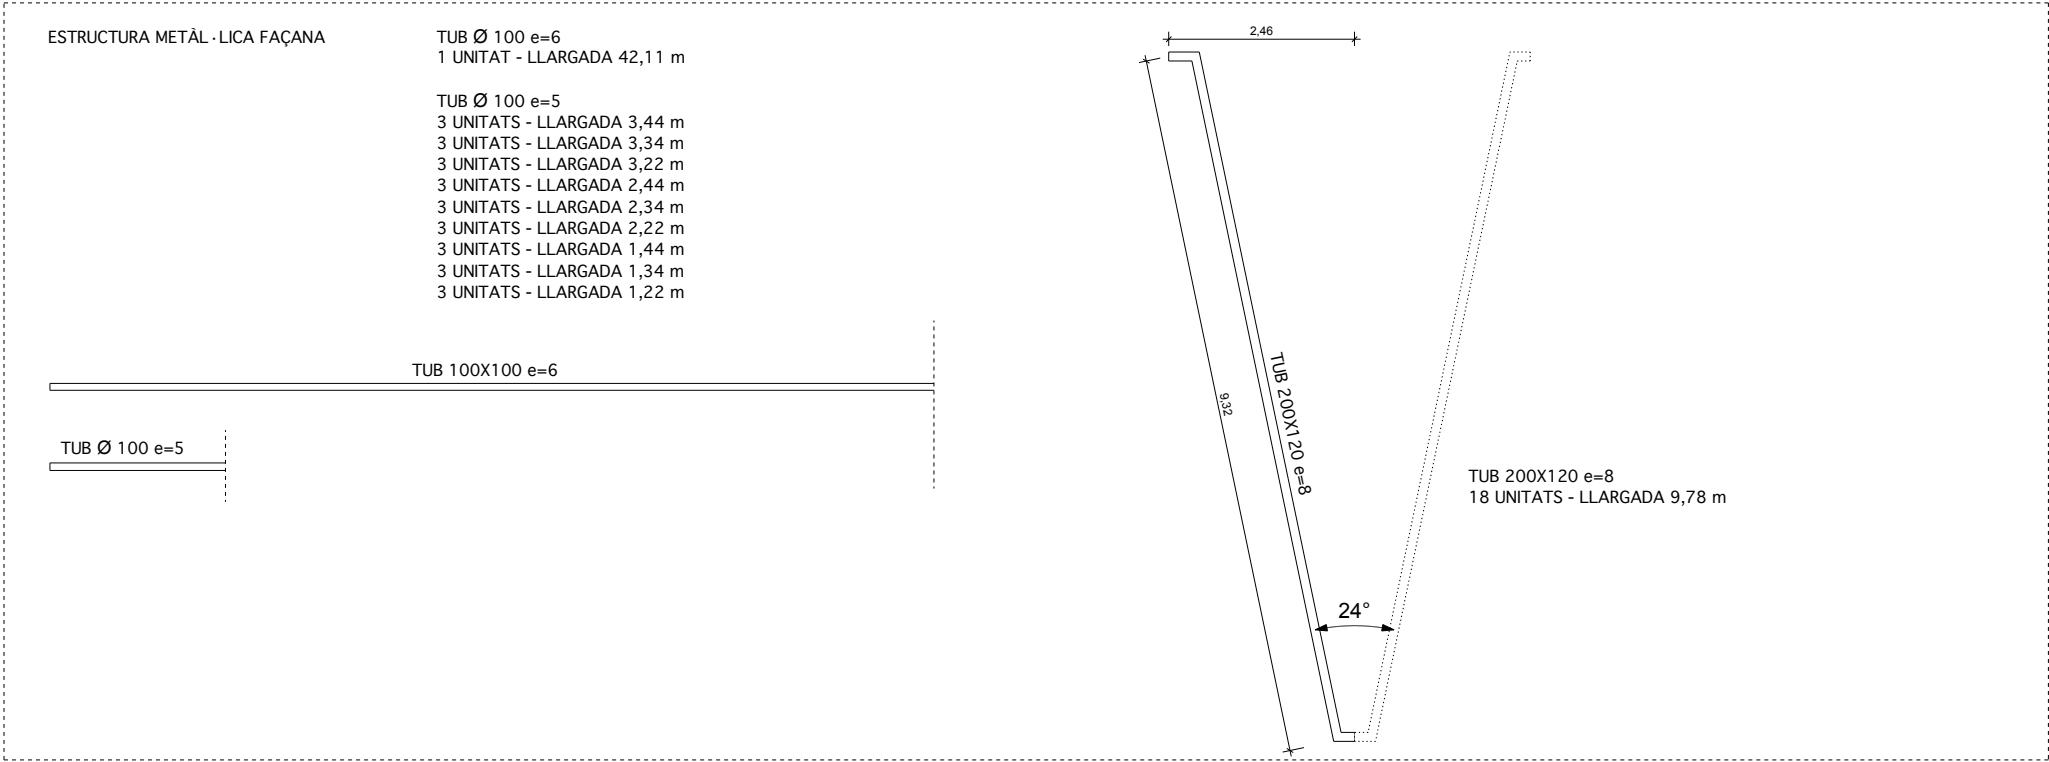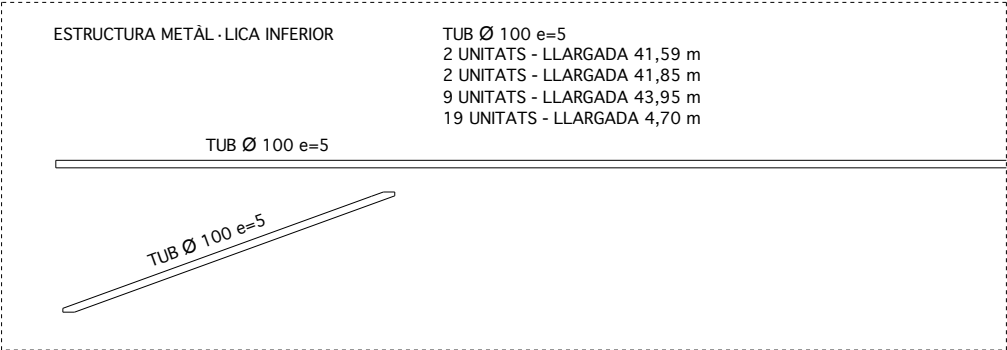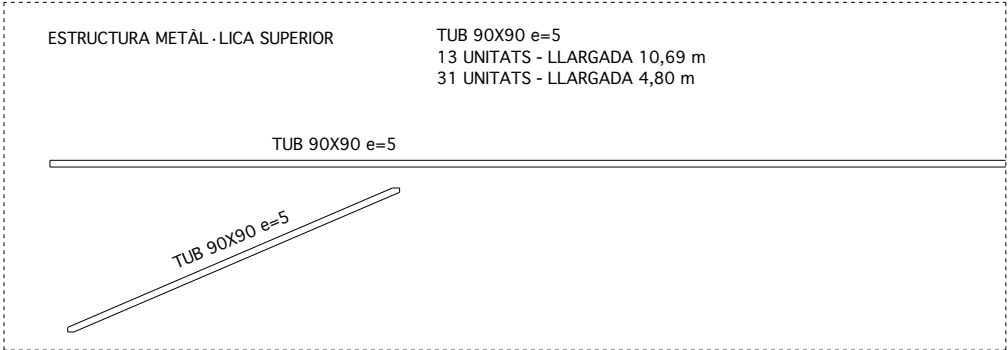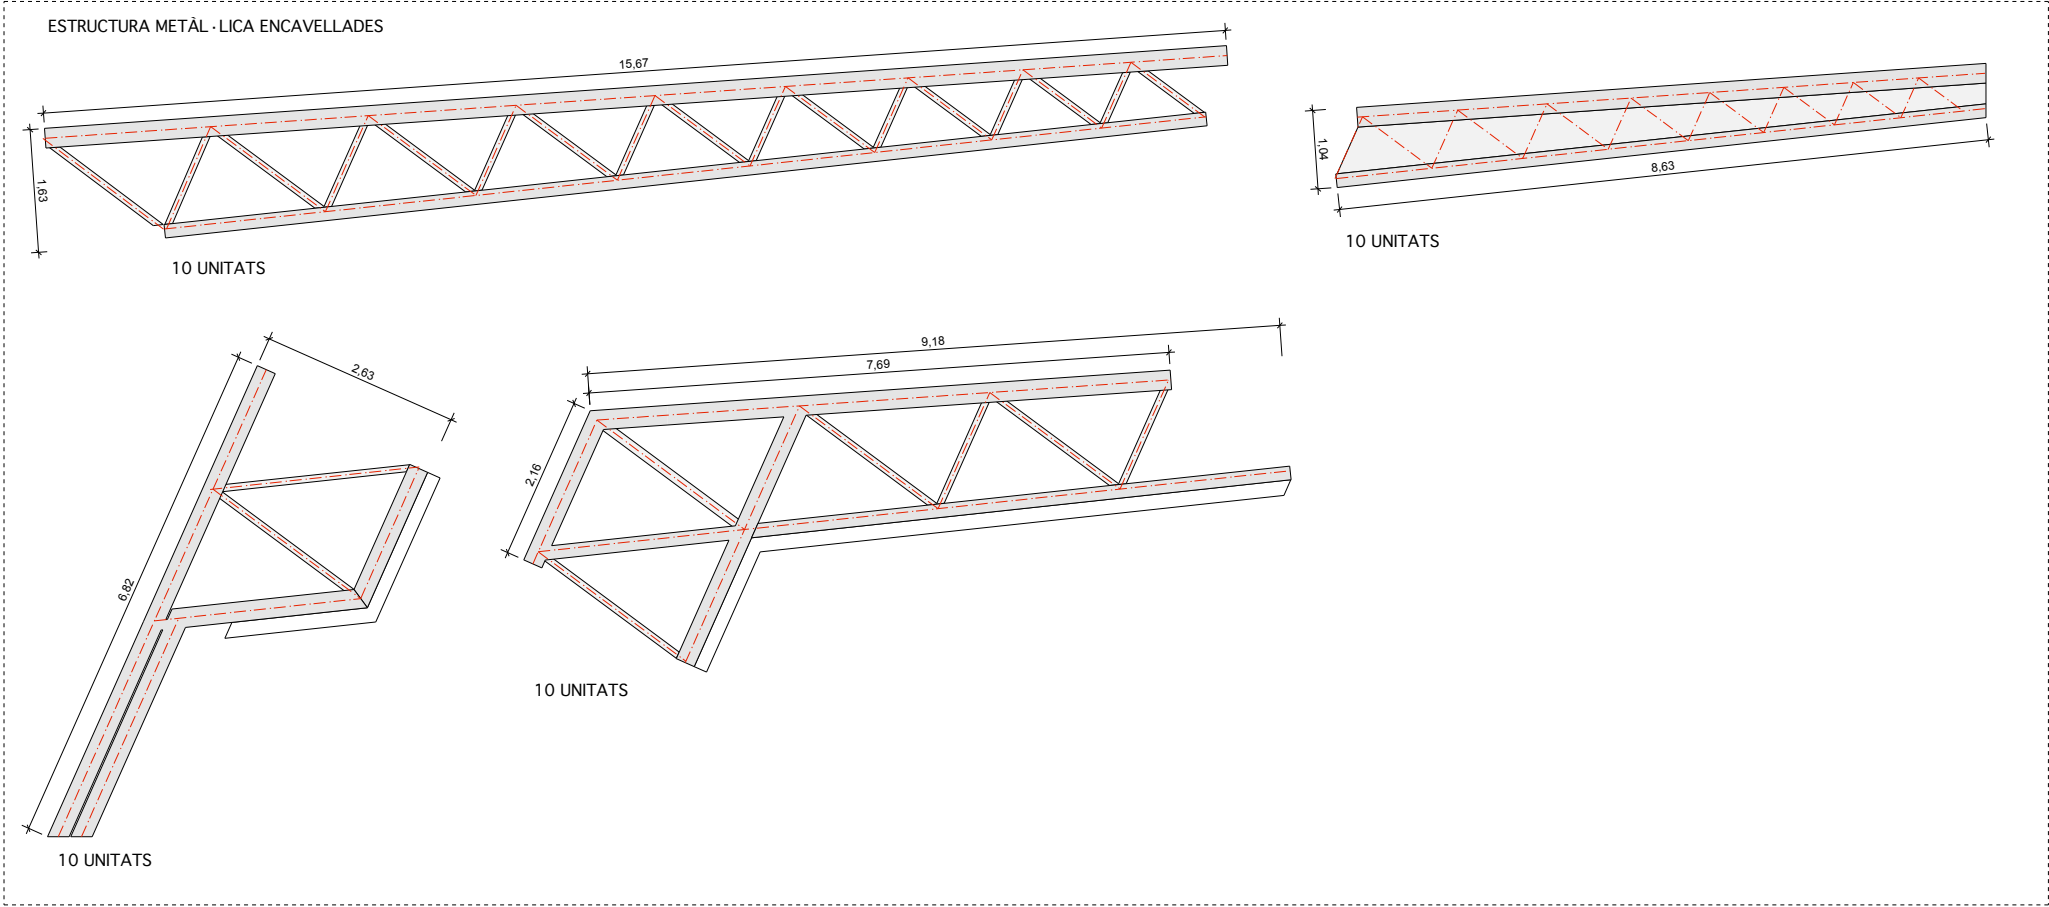

DETALL BARANA


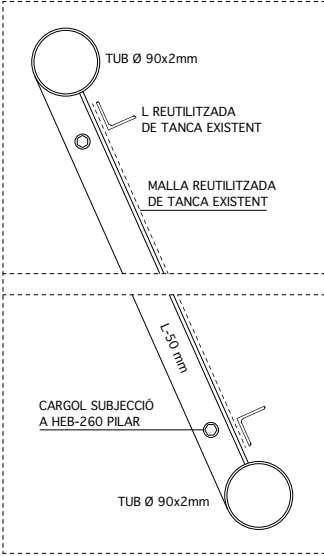


ESCALA 1:5 (A1) 1:10 (A3)


UT. TANCA PER RECINTAR LA PISTA RESPECTE L'ESCOLA
MIDA TOTAL: 437x202 cm

FORMADA PER:
- marc constituït per dos tubs de Ø90x2 mm, superior i inferior
- 3 L-50 soldades, una a cada costat i la restant al centre
- dos forats a cada L lateral per posterior cargolat amb cargols Ø8 mm


ELEMENT SOLDAT A TALLER, GALVANITZAT I COL·LOCAT A L'OBRA AMB 4 UNIONS CARGOLADES A FORATS PREVISTOS A LES HEB-260

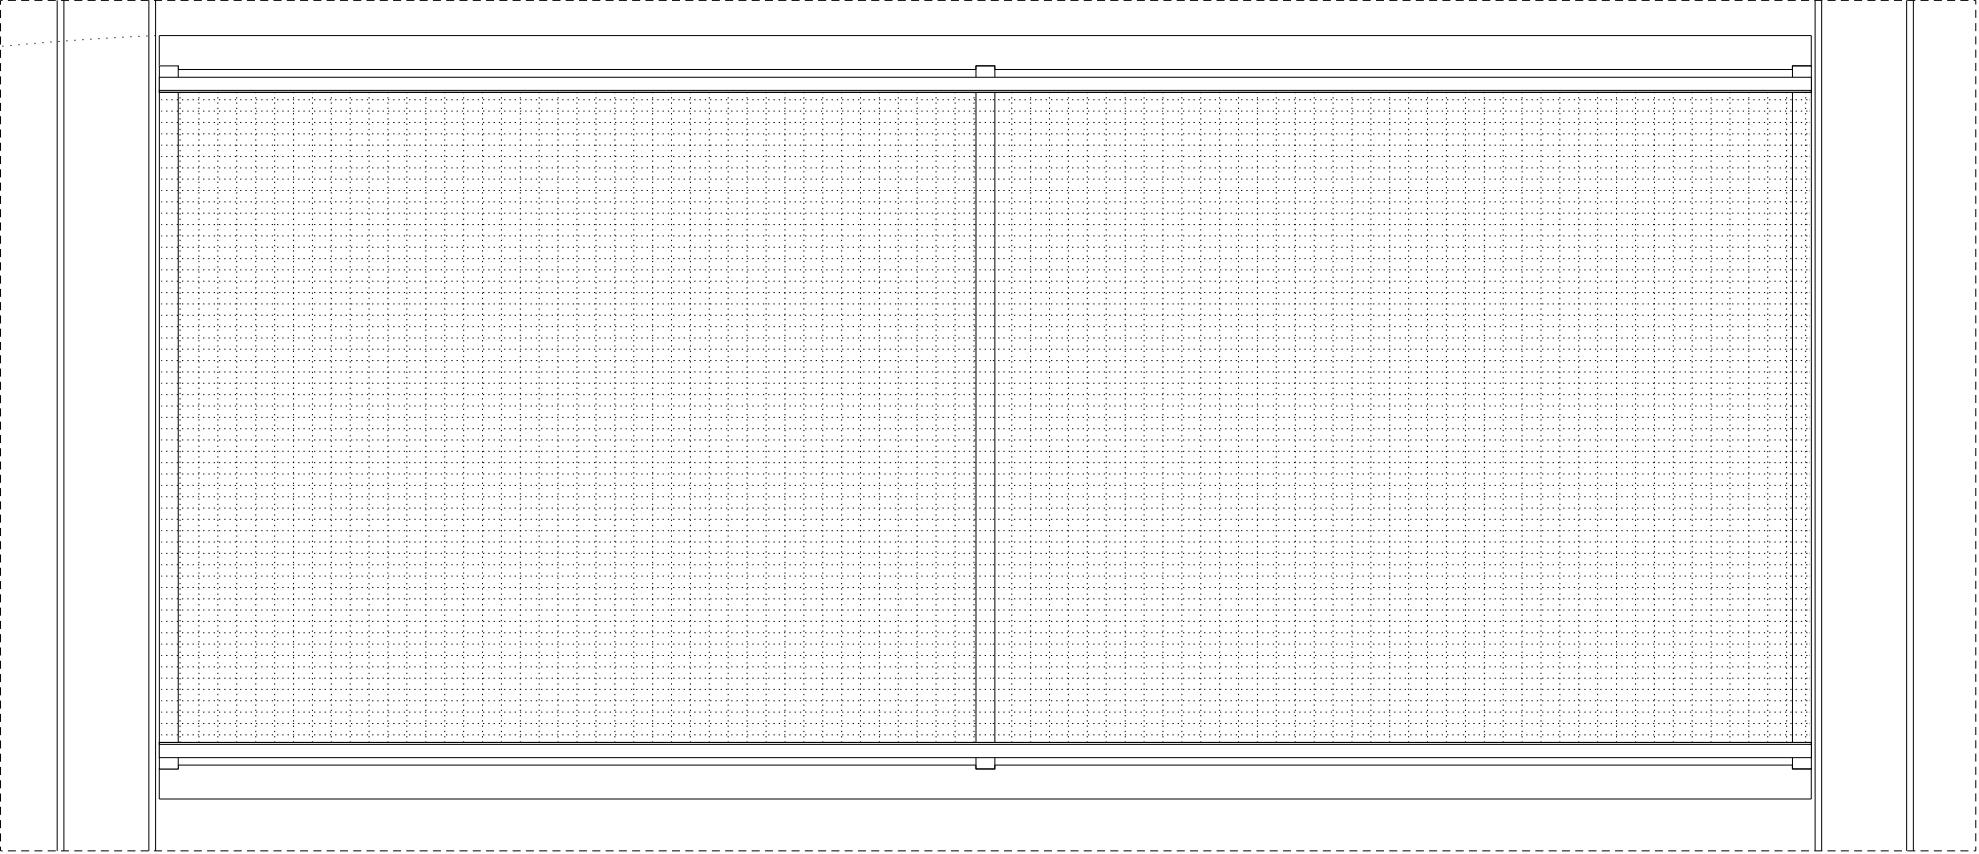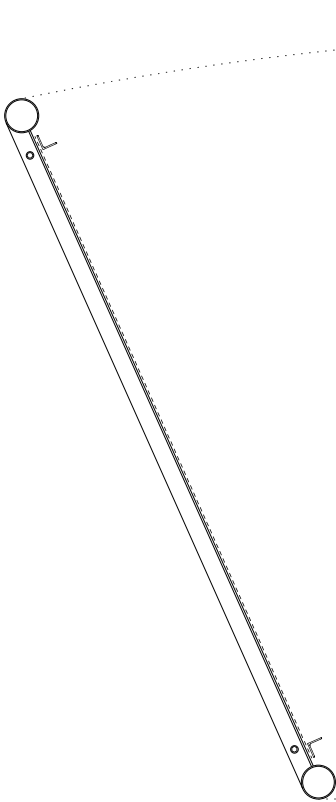


DETALL UNIONS CARGOLADES

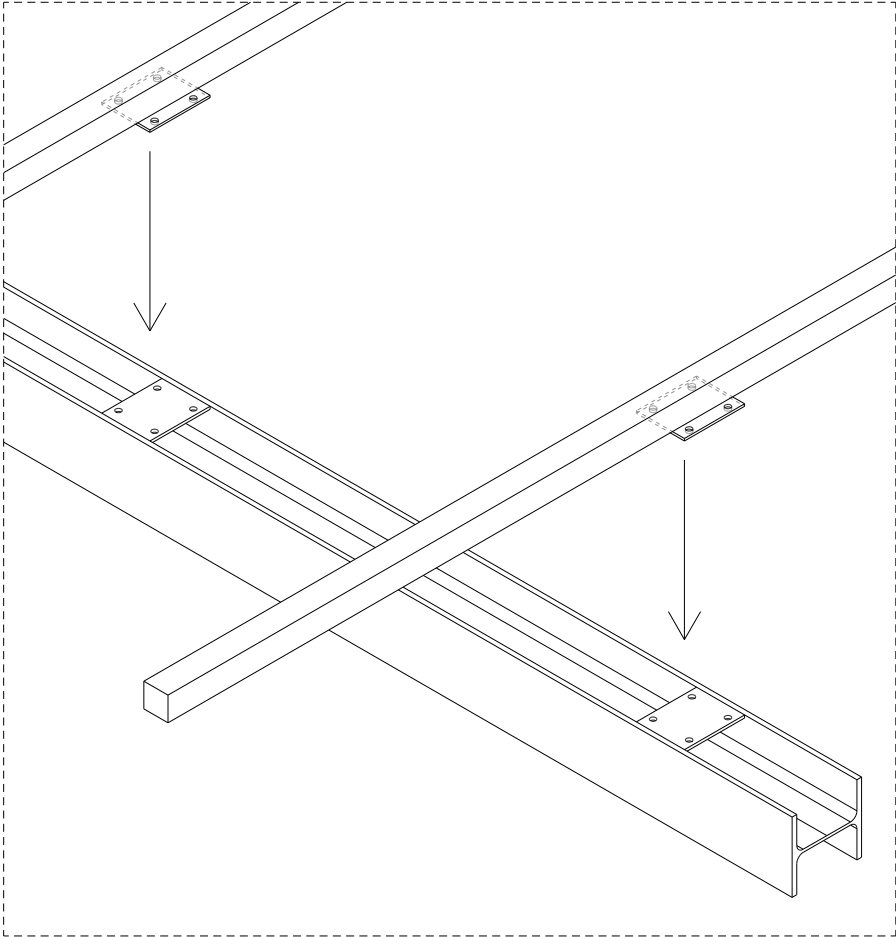

UNIONS CARGOLADES CORRETGES SUPERIORS

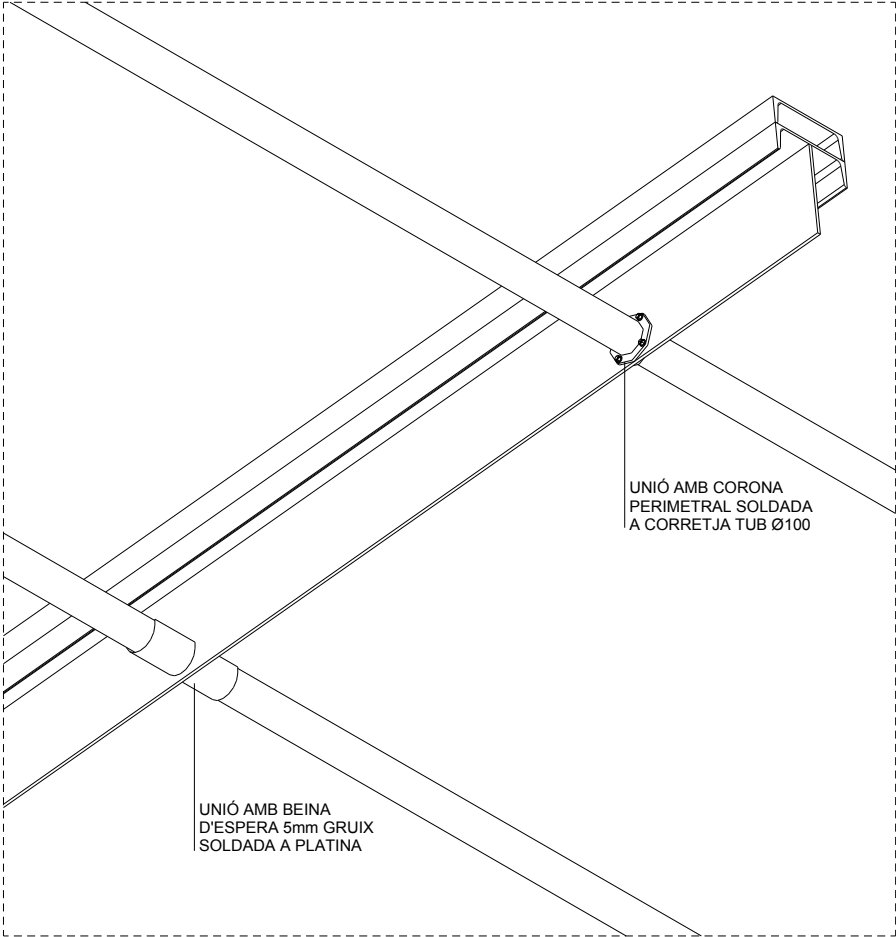

POSSIBLES UNIONS CARGOLADES CORRETGES INFERIORS

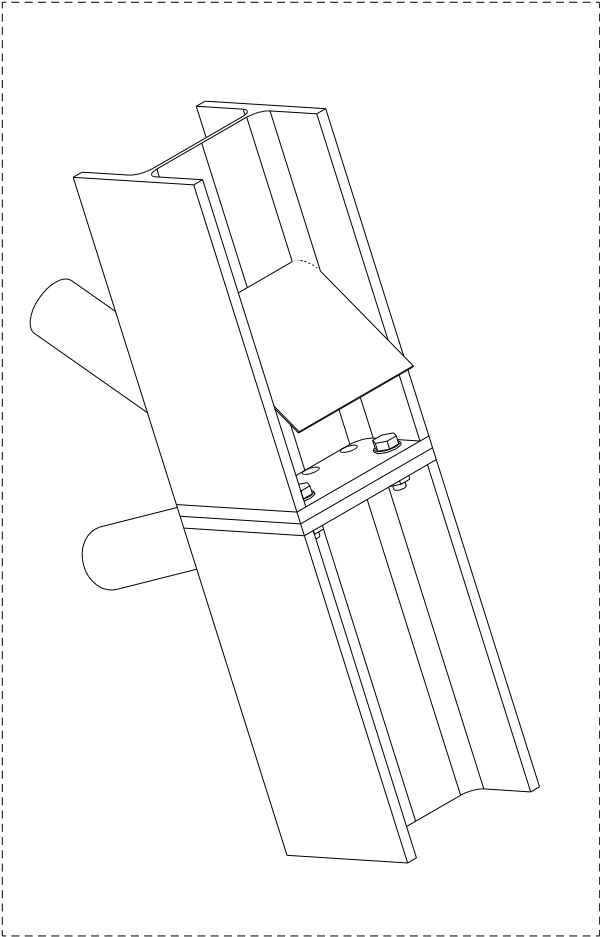

UNIÓ CARGOLADA CORDÓ EXTERIOR ENCAVALLADA

MODIFICACIÓ PROJECTE COBRIMENT PISTA
DE L'ESCOLA ROSSEND MONTANÉ A SANT PERE MOLANTA

P17. DETALLS CONSTRUCTIUS COMPLEMENTARIS

PROJECTE BÀSIC I EXECUTIU

ESCALA A1: 1/10 - A3: 1/20

0 0.2 0.4 0.6 0.8m.

SANT PERE MOLANTA (OLÉRDOLA) - ALT PENEDE'S

STEM arquitectes S.C.P

ESTEVE AYMERICH, INÉS DE RIVERA, TON SALVADÓ, arquitectes



T.SALVADÓ, B.HERNÁNDEZ, P.MASSONI, R.MONTOYA, A.SIRI, G.CROUS, col·laboradors; A.OBIOL, estructura; R.VENDRELL, pressupost

[carrer Pallars, 85, 2n 3a 080 18 BCN - tf. 647546712 / 661460618 - id r@coac.net]

MARÇ DE 2026

AJUNTAMENT D'OLÉRDOLA

10/24

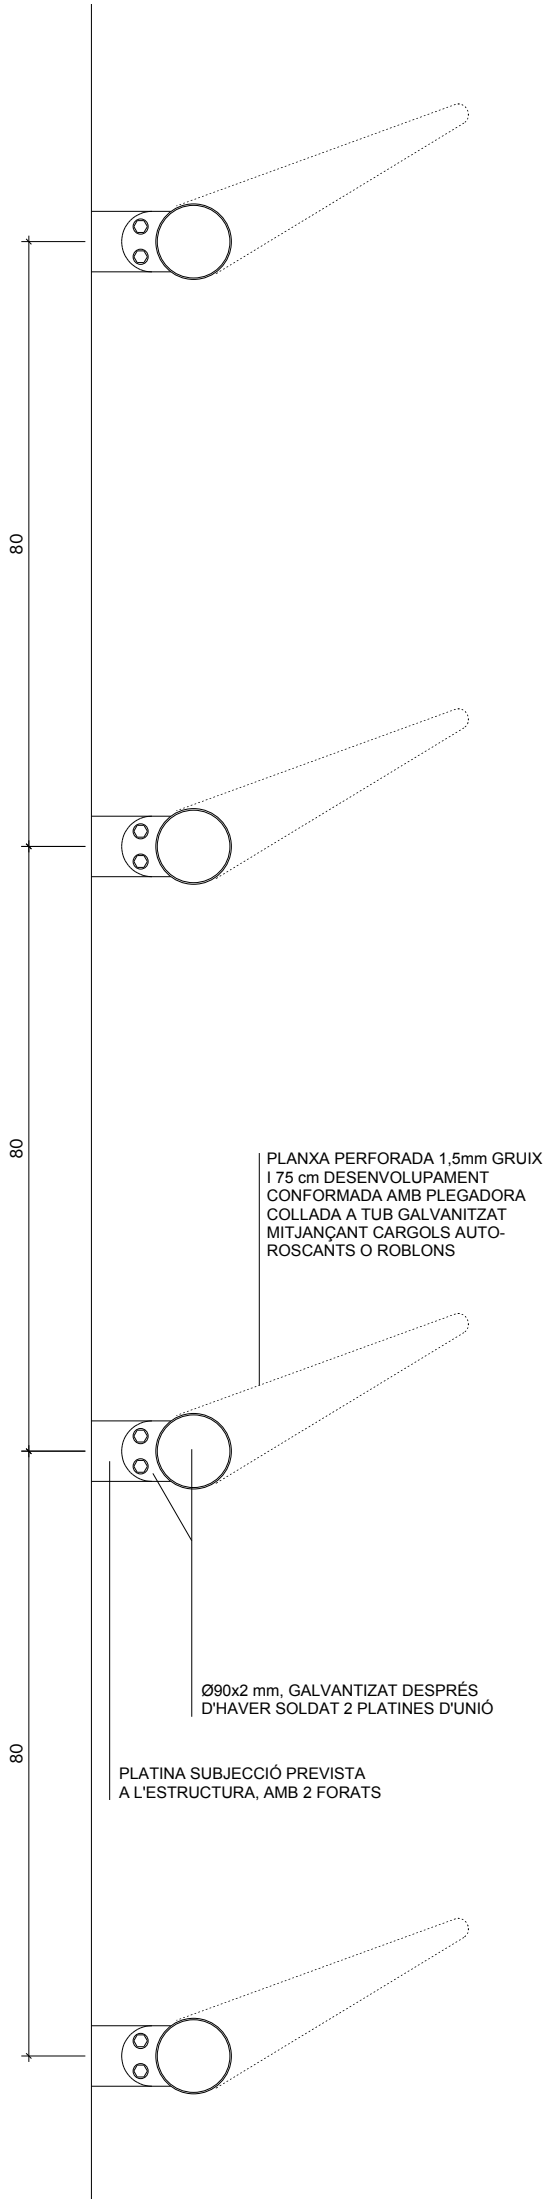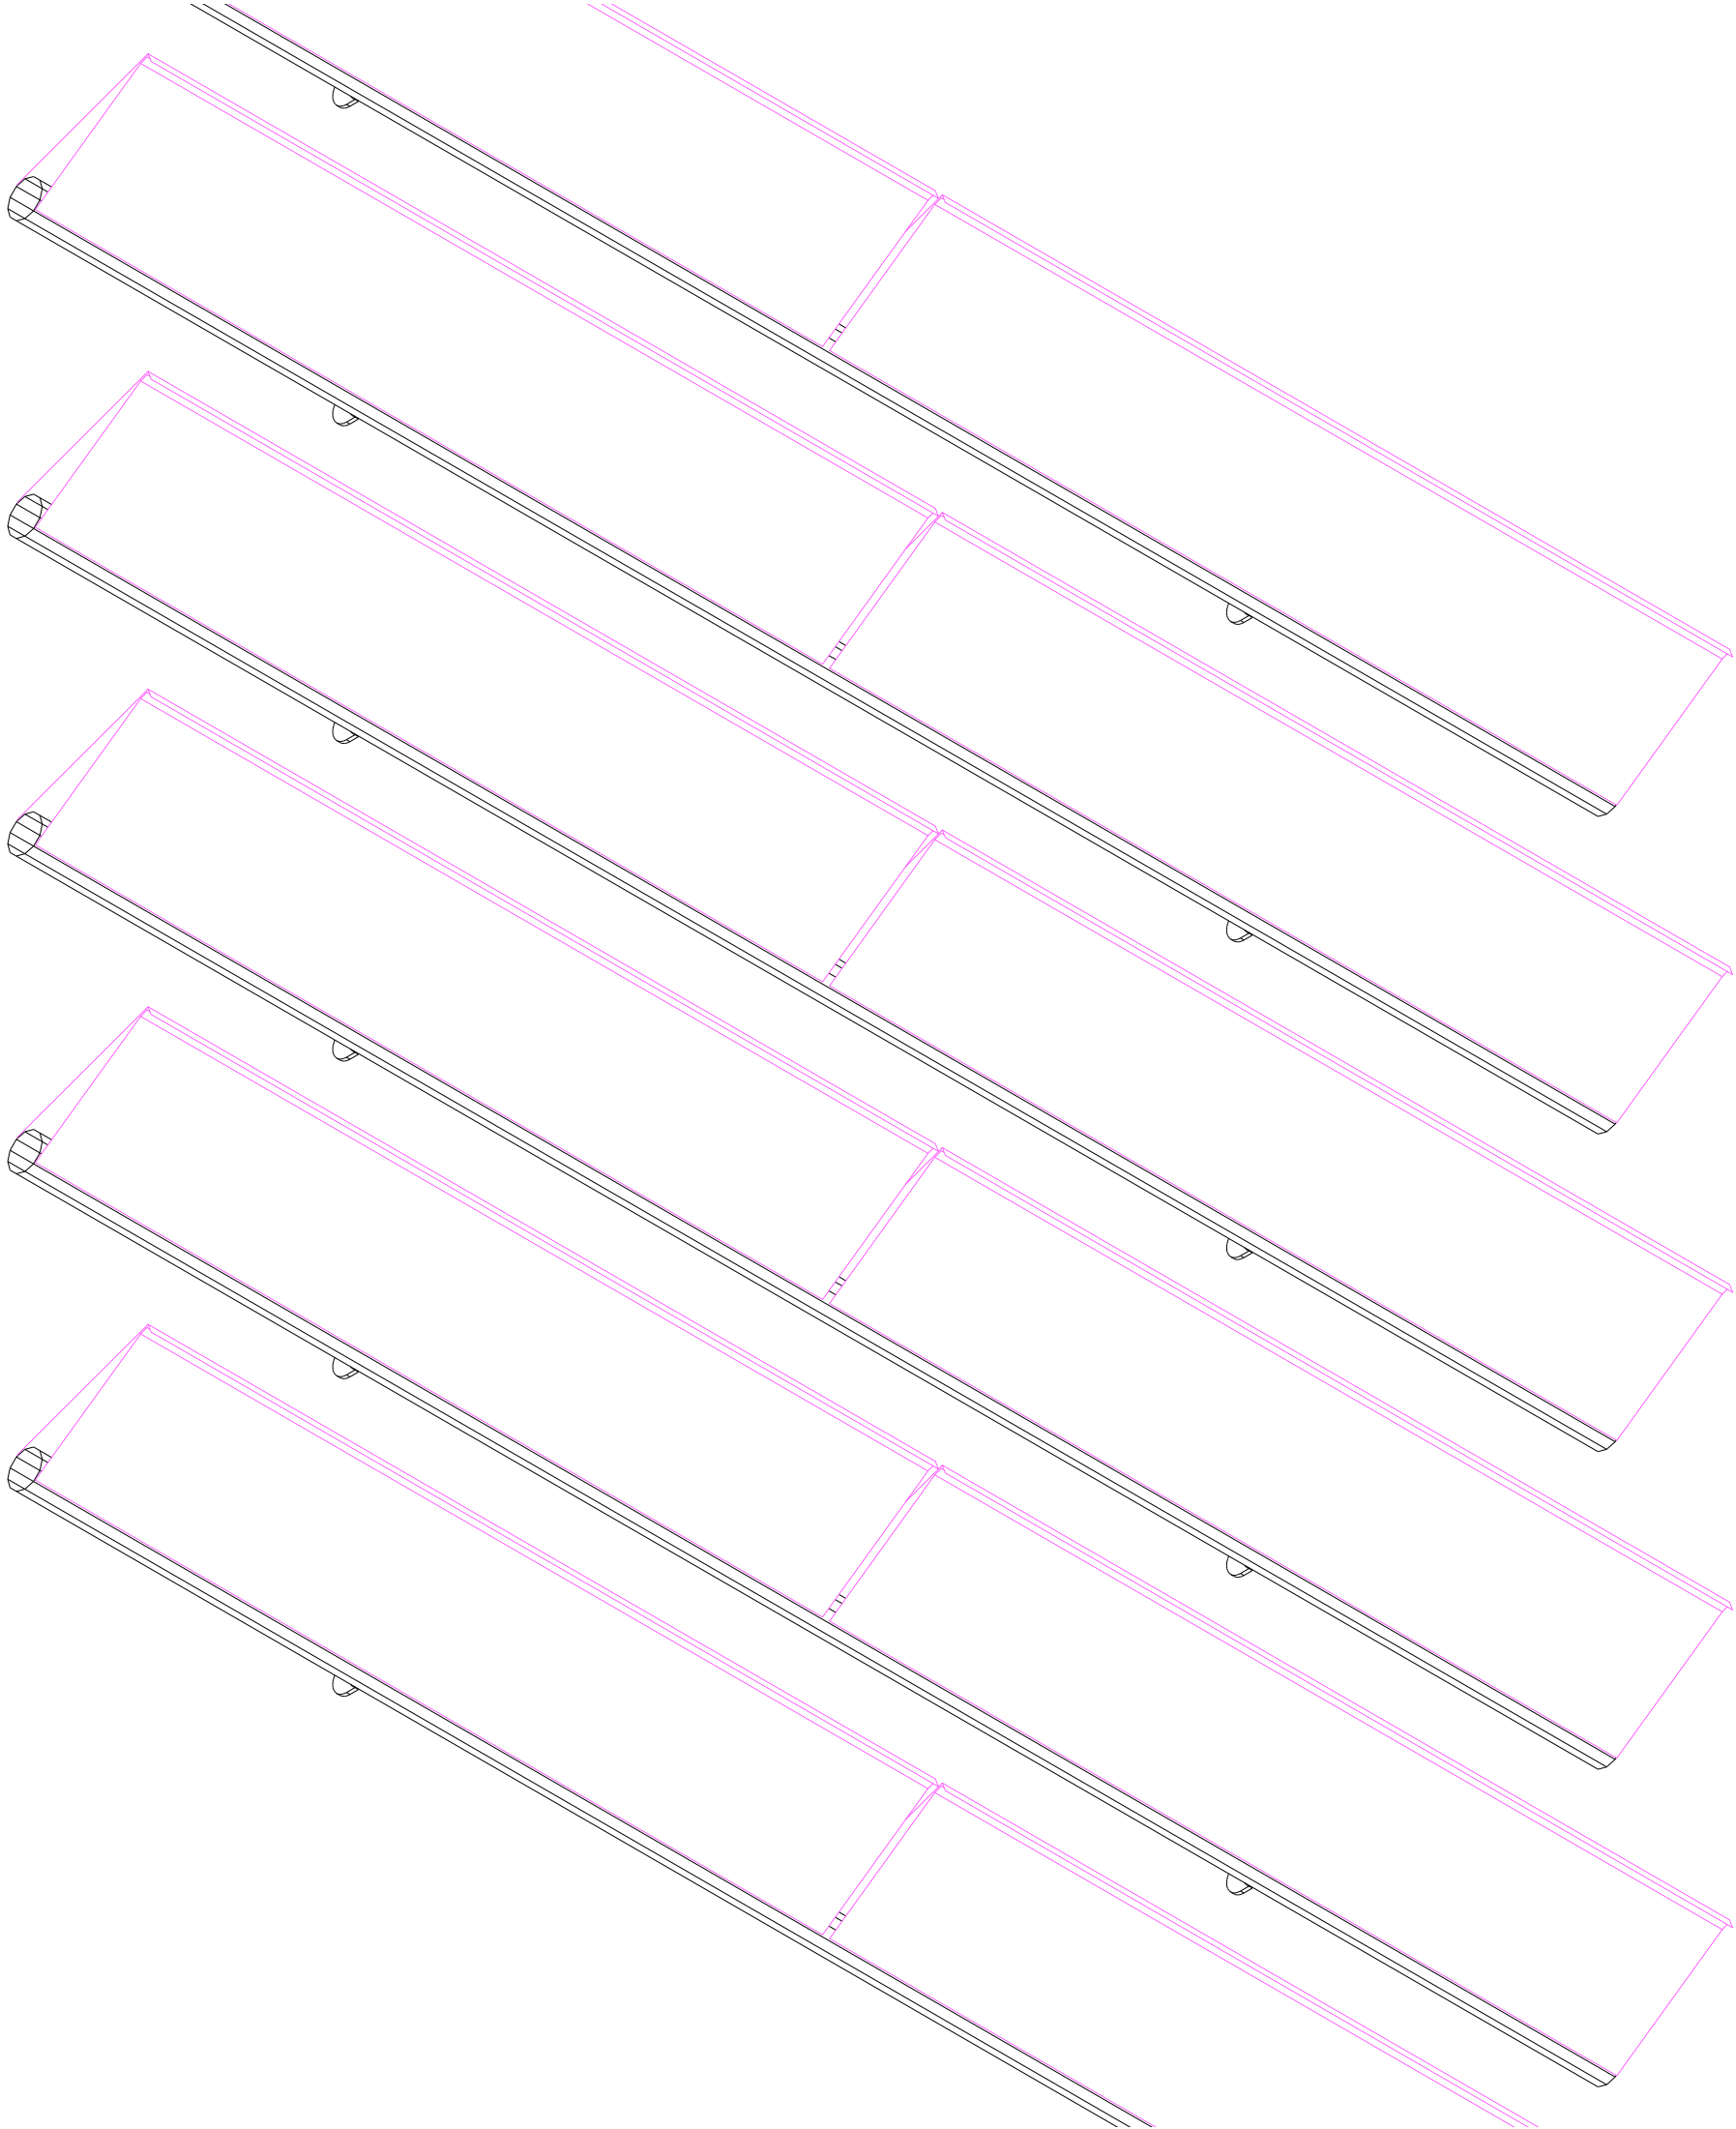

MODIFICACIÓ PROJECTE COBRIMENT PISTA DE L'ESCOLA ROSSEND MONTANÉ A SANT PERE MOLANTA

P18. DETALL LAMES
PROJECTE BÀSIC I EXECUTIU

ESCALA A1: 1/5 - A3: 1/10 0 0.1 0.2 0.3 0.4m.

SANT PERE MOLANTA (OLÉRDOLA) - ALT PENEDE'S

STEM arquitectes S.C.P

ESTEVE AYMERICH, INÉS DE RIVERA, TON SALVADÓ, arquitectes


T.SALVADÓ, B.HERNÁNDEZ, P.MASSONI, R.MONTOYA, A.SIRI, G.CROUS, col·laboradors: A.OBIOL, estructura; R.VENDRELL, pressupost

[carrer Pallars, 85, 2n 3a 08018 BCN - tf. 647546712 / 661460618 - id r@coac.net]


AJUNTAMENT D'OLÉRDOLA

10/24

MARÇ DE 2026

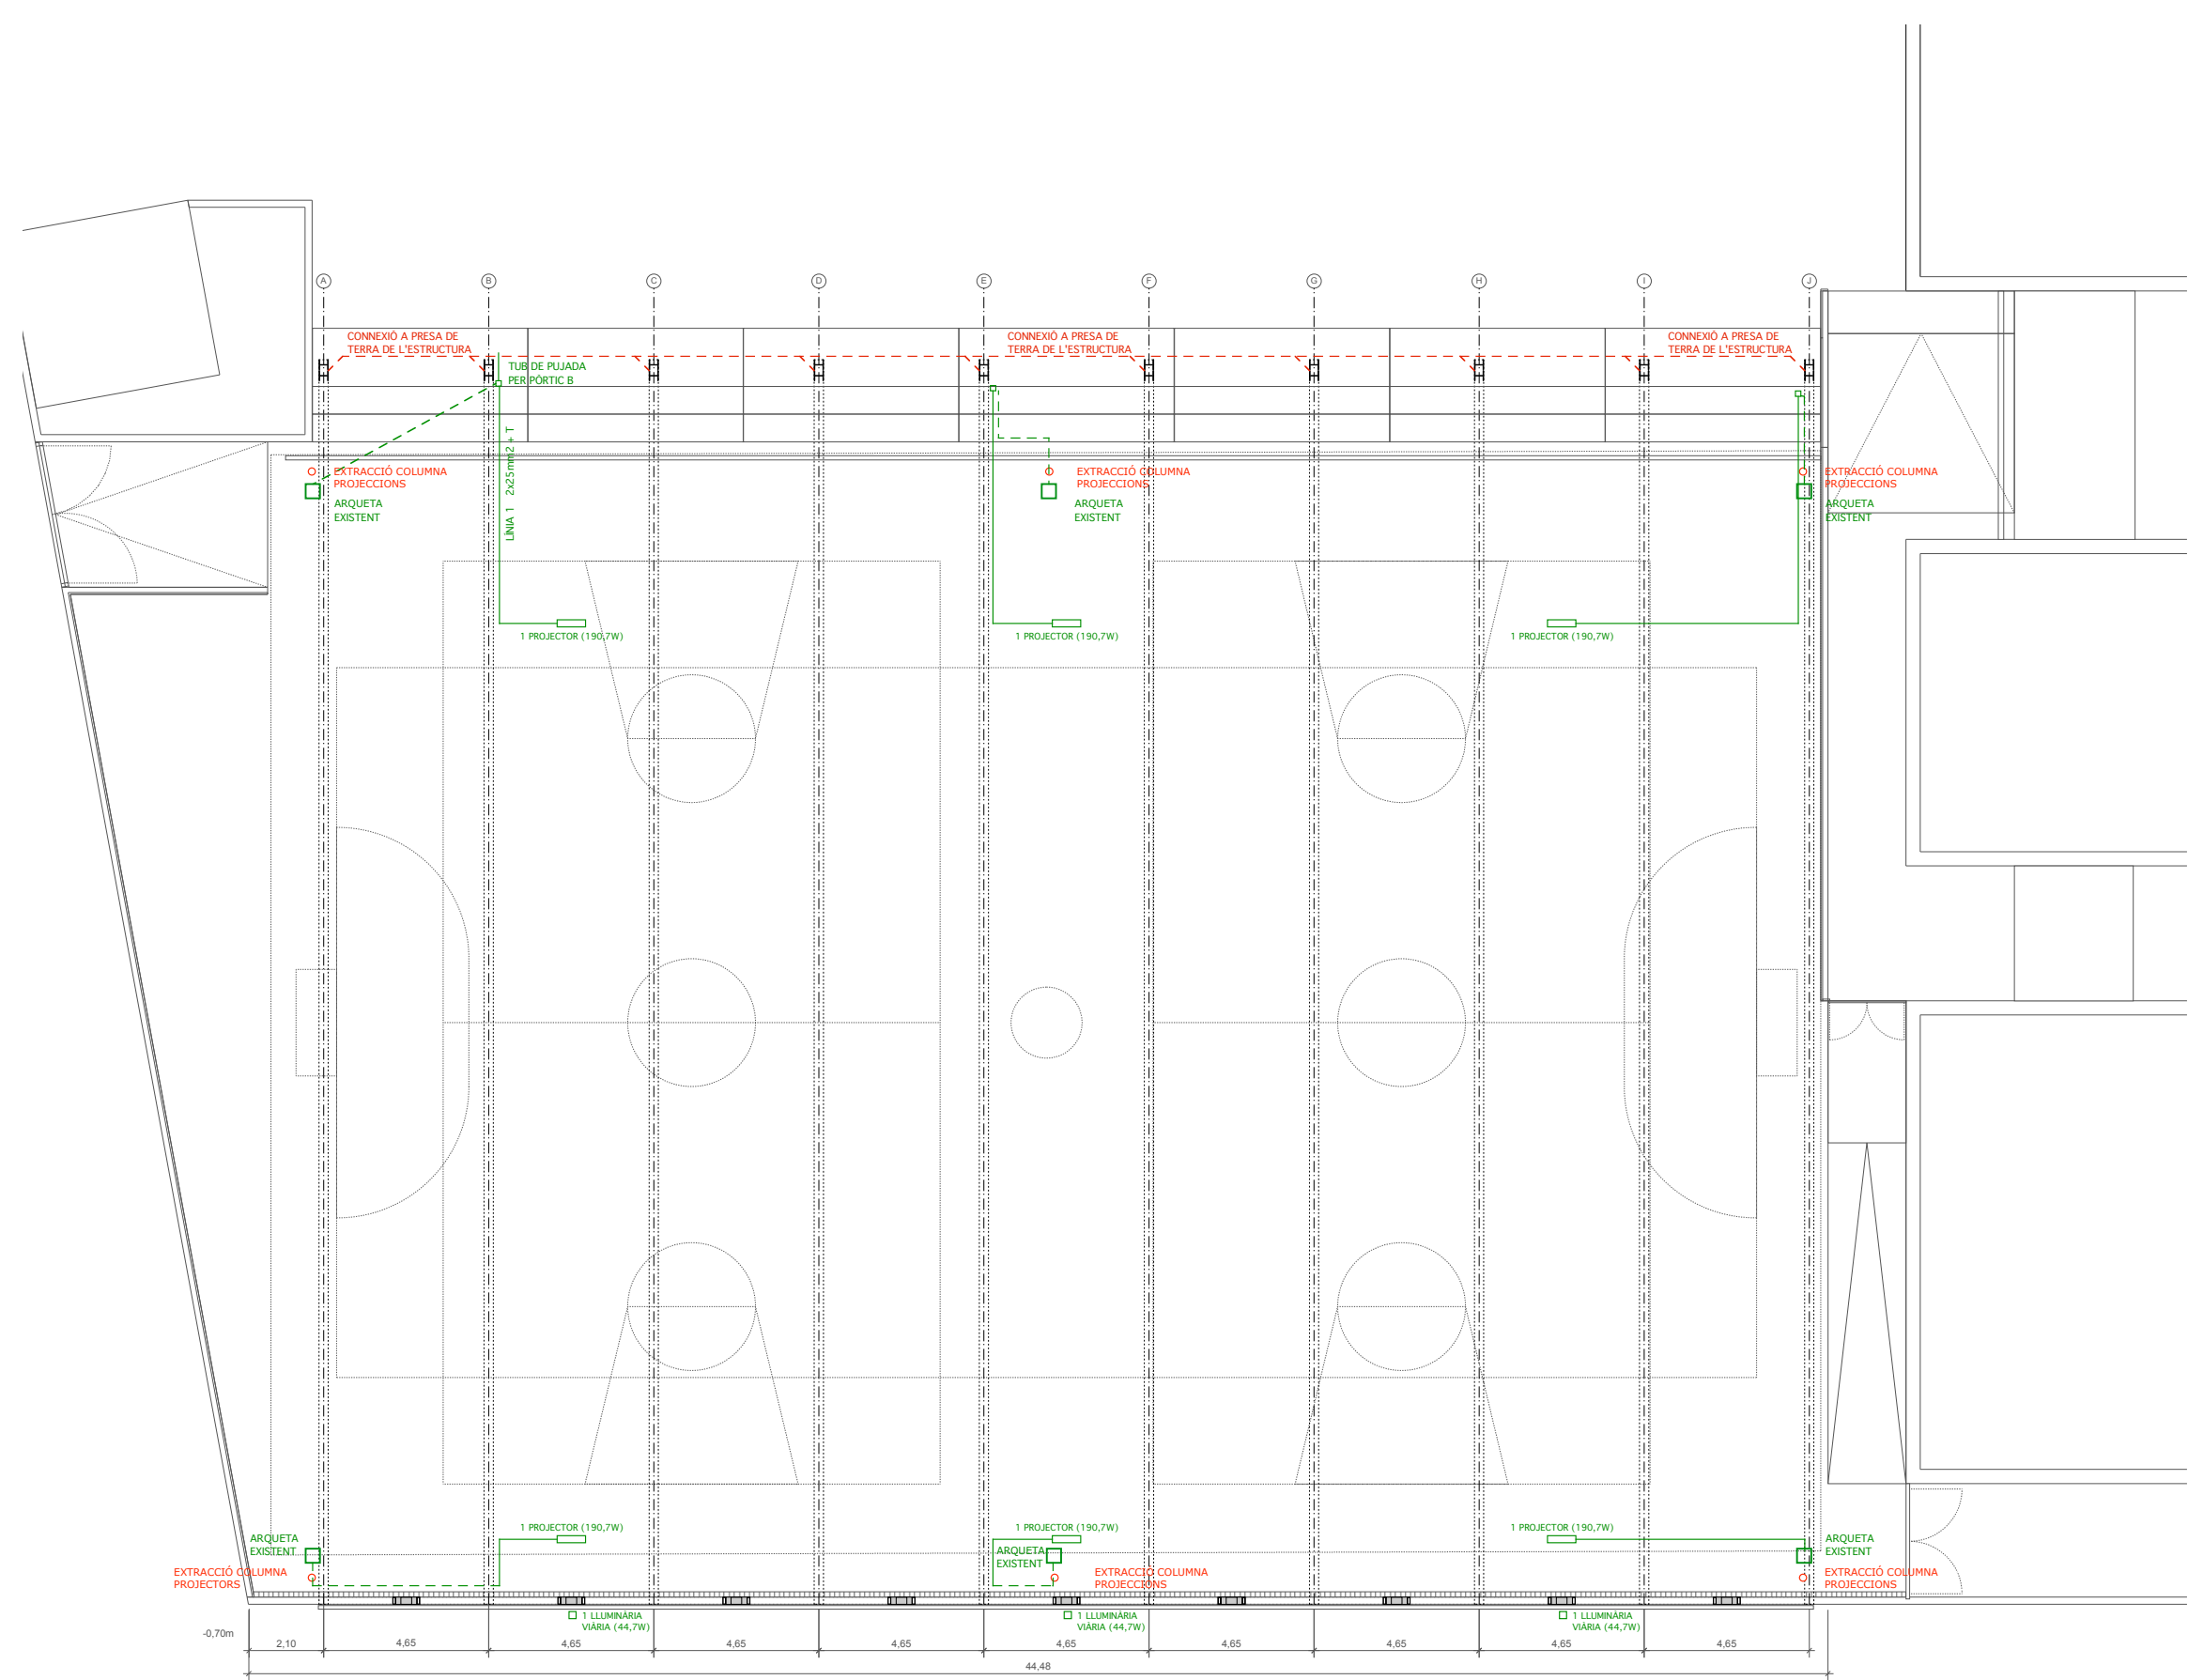

SECCIÓ TRANSVERSAL T1

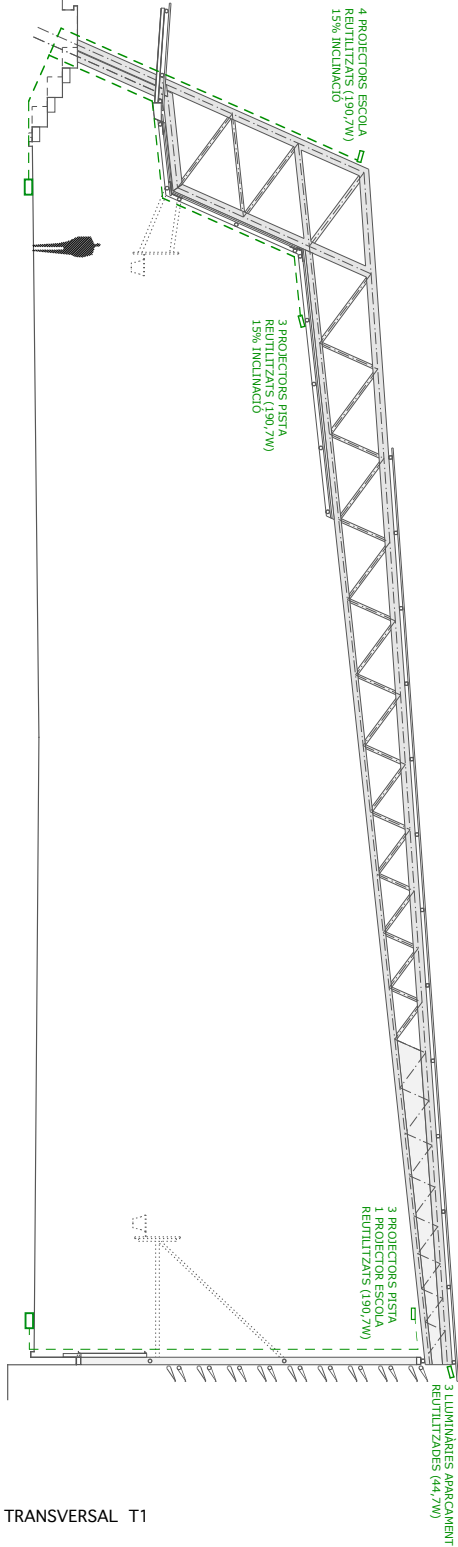

MODIFICACIÓ PROJECTE COBRIMENT PISTA

DE L'ESCOLA ROSSEND MONTANÉ A SANT PERE MOLANTA

P19. INSTAL·LACIÓ ELÈCTRICA D'ENLLUMENAT

PROJECTE BÀSIC I EXECUTIU

ESCALA A1: 1/100 - A3: 1/200 0 2 4 6 8m

SANT PERE MOLANTA (OLÉRDOLA) - ALT PENEDES

STEM arquitectes S.C.P

ESTEVE AYMERICH, INÉS DE RIVERA, TON SALVADÓ, arquitectes


T.SALVADÓ, B.HERNÁNDEZ, P.MASSONI, R.MONTOYA, A.SIRI, G.CROUS, col.laboradors: A.OBIOL, estructura; R.VENDRELL, pressupost

[carrer Pallars, 85, 2n 3a 08018 BCN - tf. 647546712 / 661460618 - idr@coac.net]

AJUNTAMENT D'OLÉRDOLA

10/24

MARÇ DE 2026

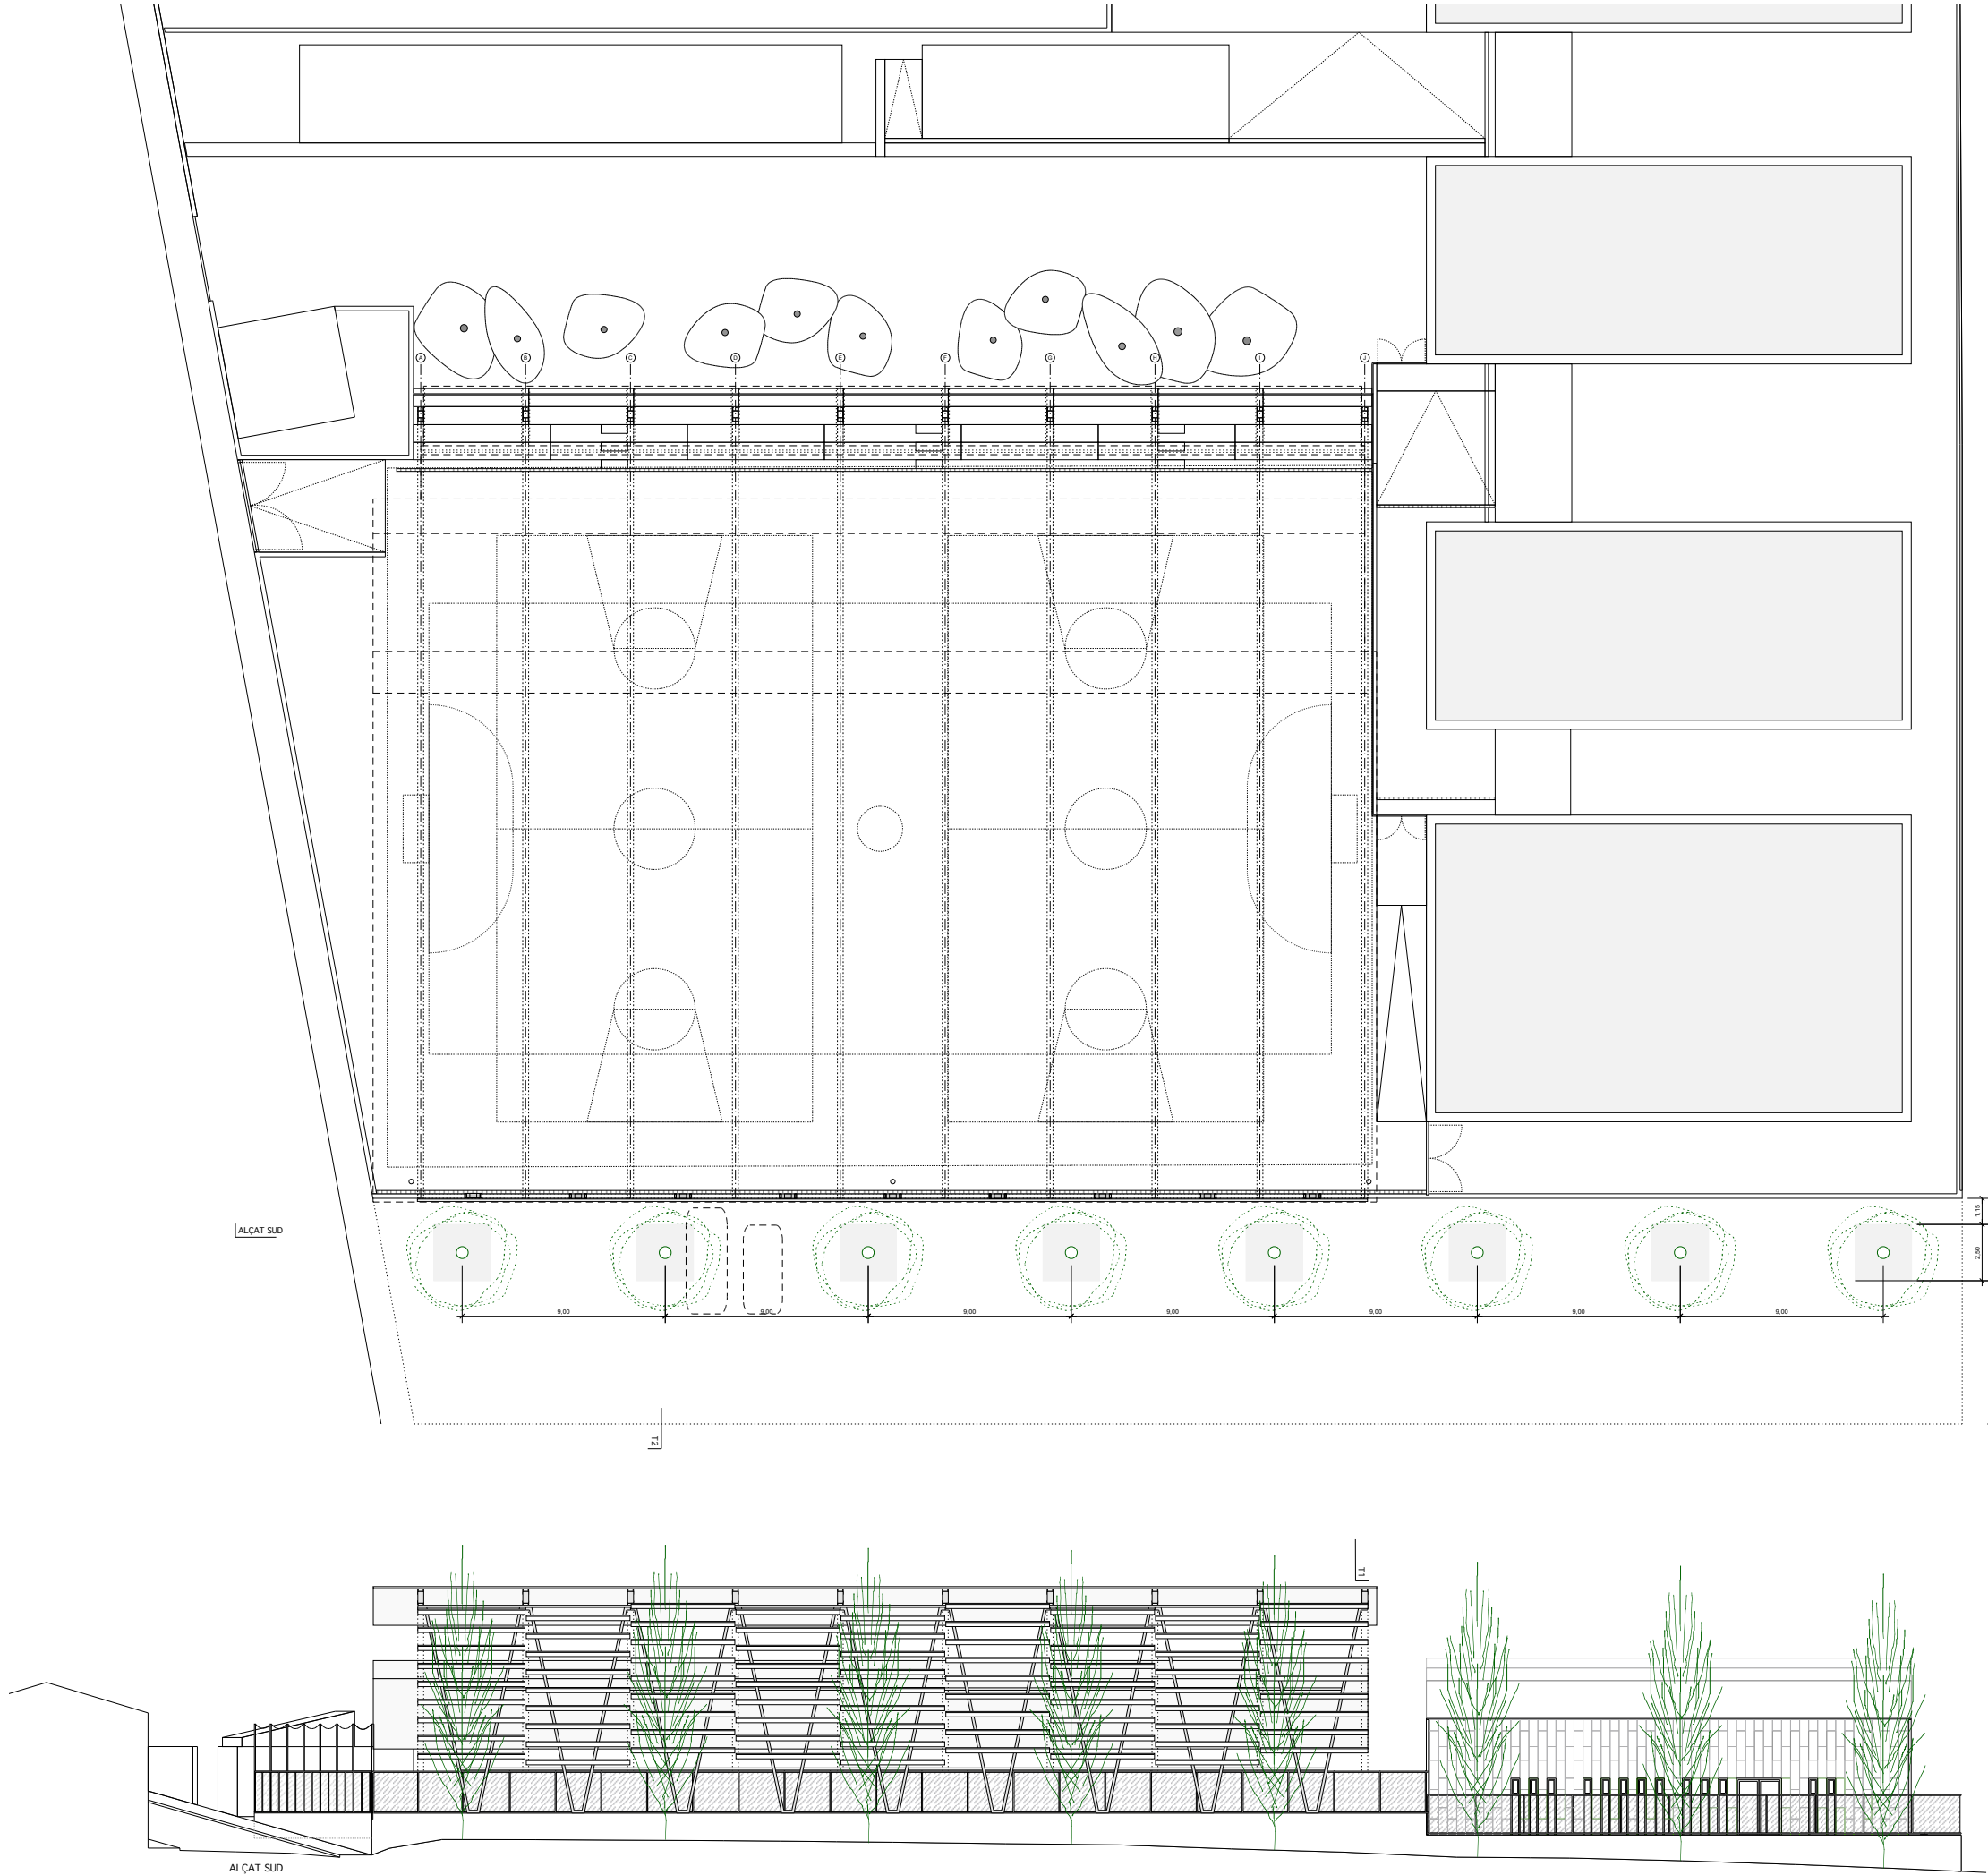

SECCO TRANSVERSAL T1

GRAVES D'ACABAMENT ESCOCELL 1,00m
S'ON TERRA NATURAL, S'ON ACABATZCO GABRIEL
L'AMBA DE COFFRE
L'AMBA DE COFFRE
L'AMBA DE COFFRE

MODIFICACIÓ PROJECTE COBRIMENT PISTA DE L'ESCOLA ROSSEND MONTANÉ A SANT PERE MOLANTA

P20. ARBRAT
PROJECTE BÀSIC I EXECUTIU

ESCALAA1: 1/150 - A3: 1/300 0 3 6 9 12m

SANT PERE MOLANTA (OLÉRDOLA) - ALT PENEDES

STEM arquitectes S.C.P

ESTEVE AYMERICH, INÉS DE RIVERA, TON SALVADÓ, arquitectes

T.SALVADÓ, B.HERNÁNDEZ, P.MASSONI, R.MONTOYA, A.SIRI, G.CROUS, col·laboradors; A.OBIOL, estructura; R.VENDRELL, pressupost

[carrer Pallars, 85, 2n 3a 080 18 BCN - tf. 647546712 / 661460618 - ldr@coac.net]



AJUNTAMENT D'OLÉRDOLA

10/24

MARÇ DE 2026