


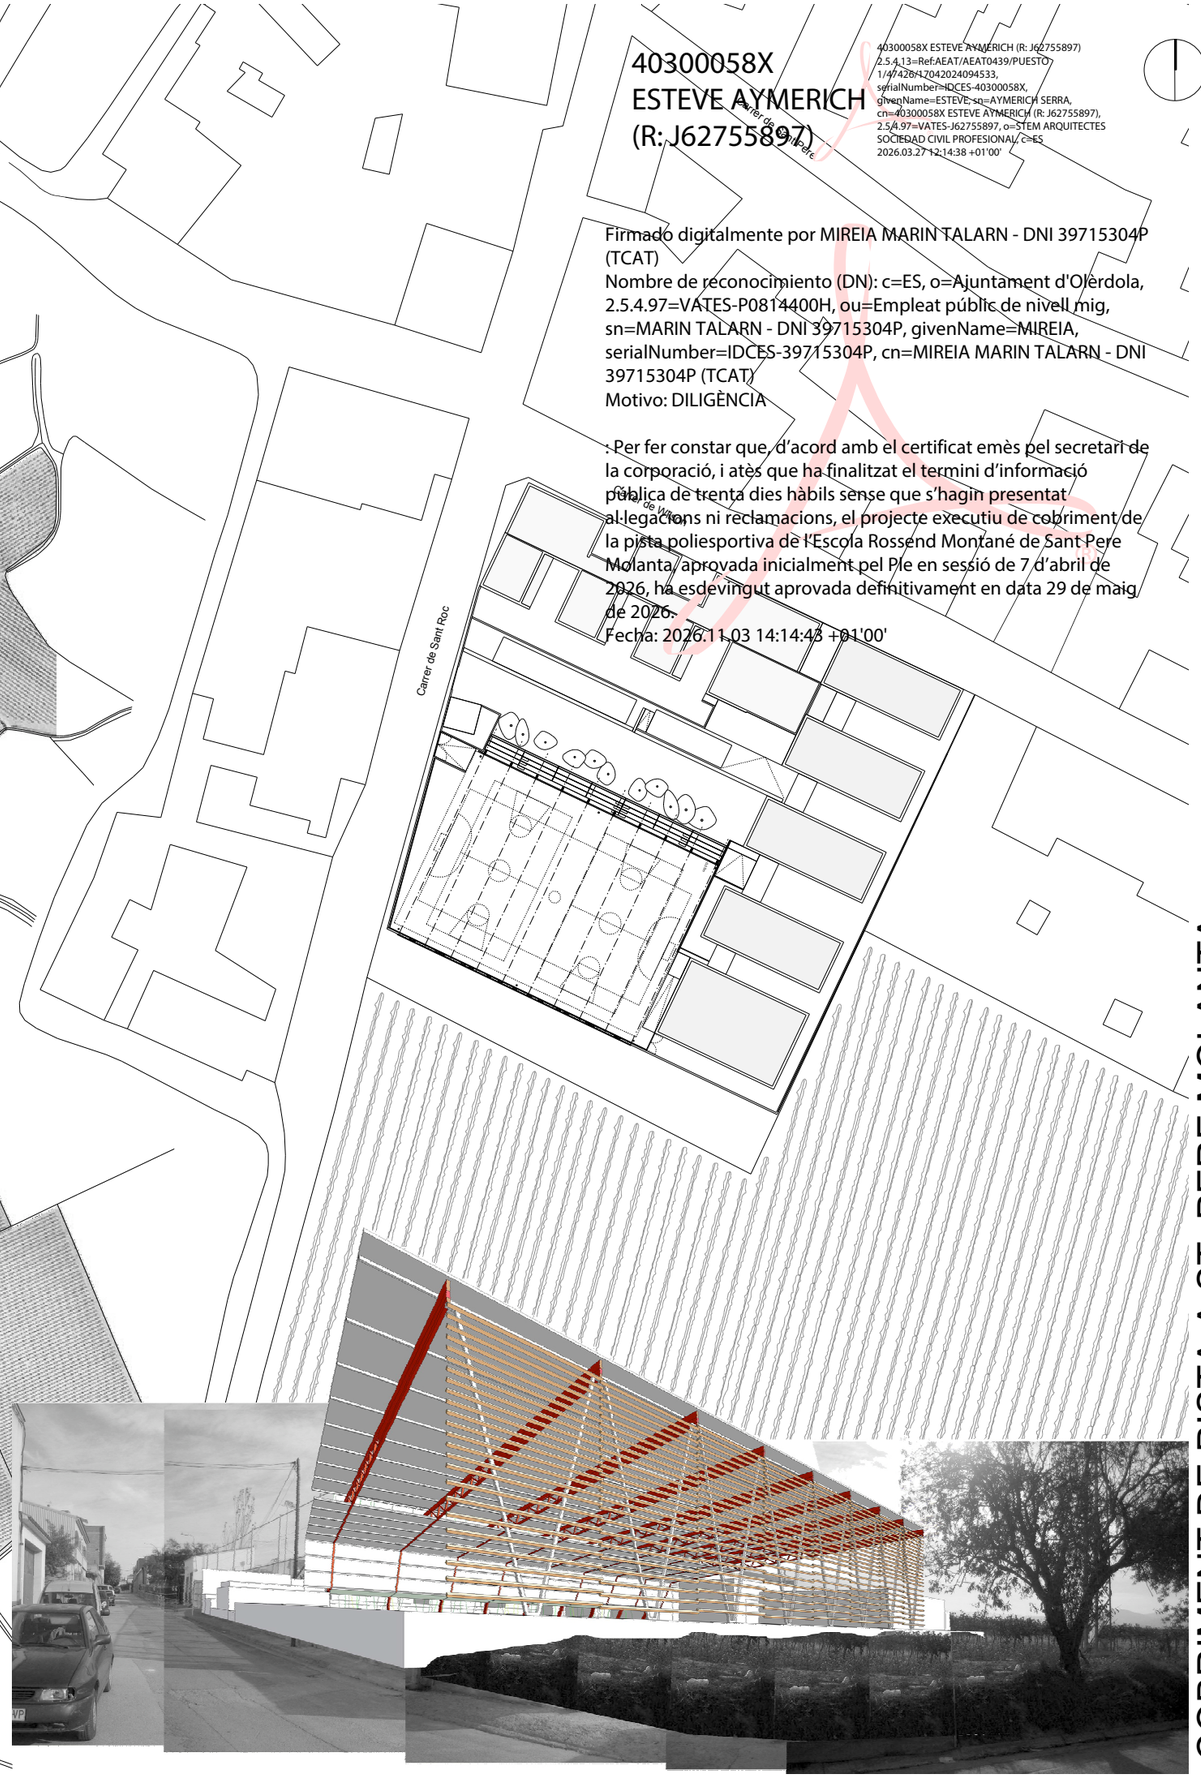

COBRIMENT DE PISTA A ST. PERE MOLANTA

P01. EMPLAÇAMENT

ESTUDI SEGURETAT I SALUT

ESCALA A1: 1/2500 - A3: 1/5000

1/500 1/1000

0 10 20 30 40 m.
0 50 100 150 200 m.

SANT PERE MOLANTA - (OLÈRDOLA) - ALT PENEDÈS

STEM arquitectes S.C.P
ESTEVE AYMERICH, INÉS DE RIVERA, TON SALVADÓ, arquitectes
BERNAT HERNÁNDEZ, POL MASSONI, RICARDO MONTOYA, col.laboradors; ÀNGEL OBIOL, estructura
[via laietana, 45 esc. B 2n 1a 08003 BCN -tf.fax. 93 3014970 - stem@coac.net]

NOVEMBRE DE 2013

AJUNTAMENT D'OLÈRDOLA


10/24

40300058X
ESTEVE AYMERICH
(R: J62755897)

40300058X ESTEVE AYMERICH (R: J62755897)
2.5.4.13=Ref:AEAT/AEAT0439/PUESTO 1/47426/42042024094533, serialNumber=IDCES-40300058X, givenName=ESTEVE, sn=AYMERICH SERRA, cn=40300058X ESTEVE AYMERICH (R: J62755897), 2.5.4.97=VATES-J62755897, o=STEM ARQUITECTES SOCIEDAD CIVIL PROFESIONAL, c=ES
2026.03.27 12:14:38 +01'00'

Firmado digitalmente por MIREIA MARIN TALARN - DNI 39715304P (TCAT)
Nombre de reconocimiento (DN): c=ES, o=Ajuntament d'Olèrdola, 2.5.4.97=VATES-P0814400H, ou=Empleat públic de nivell mig, sn=MARIN TALARN - DNI 39715304P, givenName=MIREIA, serialNumber=IDCES-39715304P, cn=MIREIA MARIN TALARN - DNI 39715304P (TCAT)
Motivo: DILIGÈNCIA

: Per fer constar que, d'acord amb el certificat emès pel secretari de la corporació, i atès que ha finalitzat el termini d'informació pública de trenta dies hàbils sense que s'hagin presentat al·legacions ni reclamacions, el projecte executiu de cobriment de la pista poliesportiva de l'Escola Rossend Montané de Sant Pere Molanta, aprovada inicialment pel Ple en sessió de 7 d'abril de 2026, ha esdevingut aprovada definitivament en data 29 de maig de 2026.
Fecha: 2026.11.03 14:14:43 +01'00'

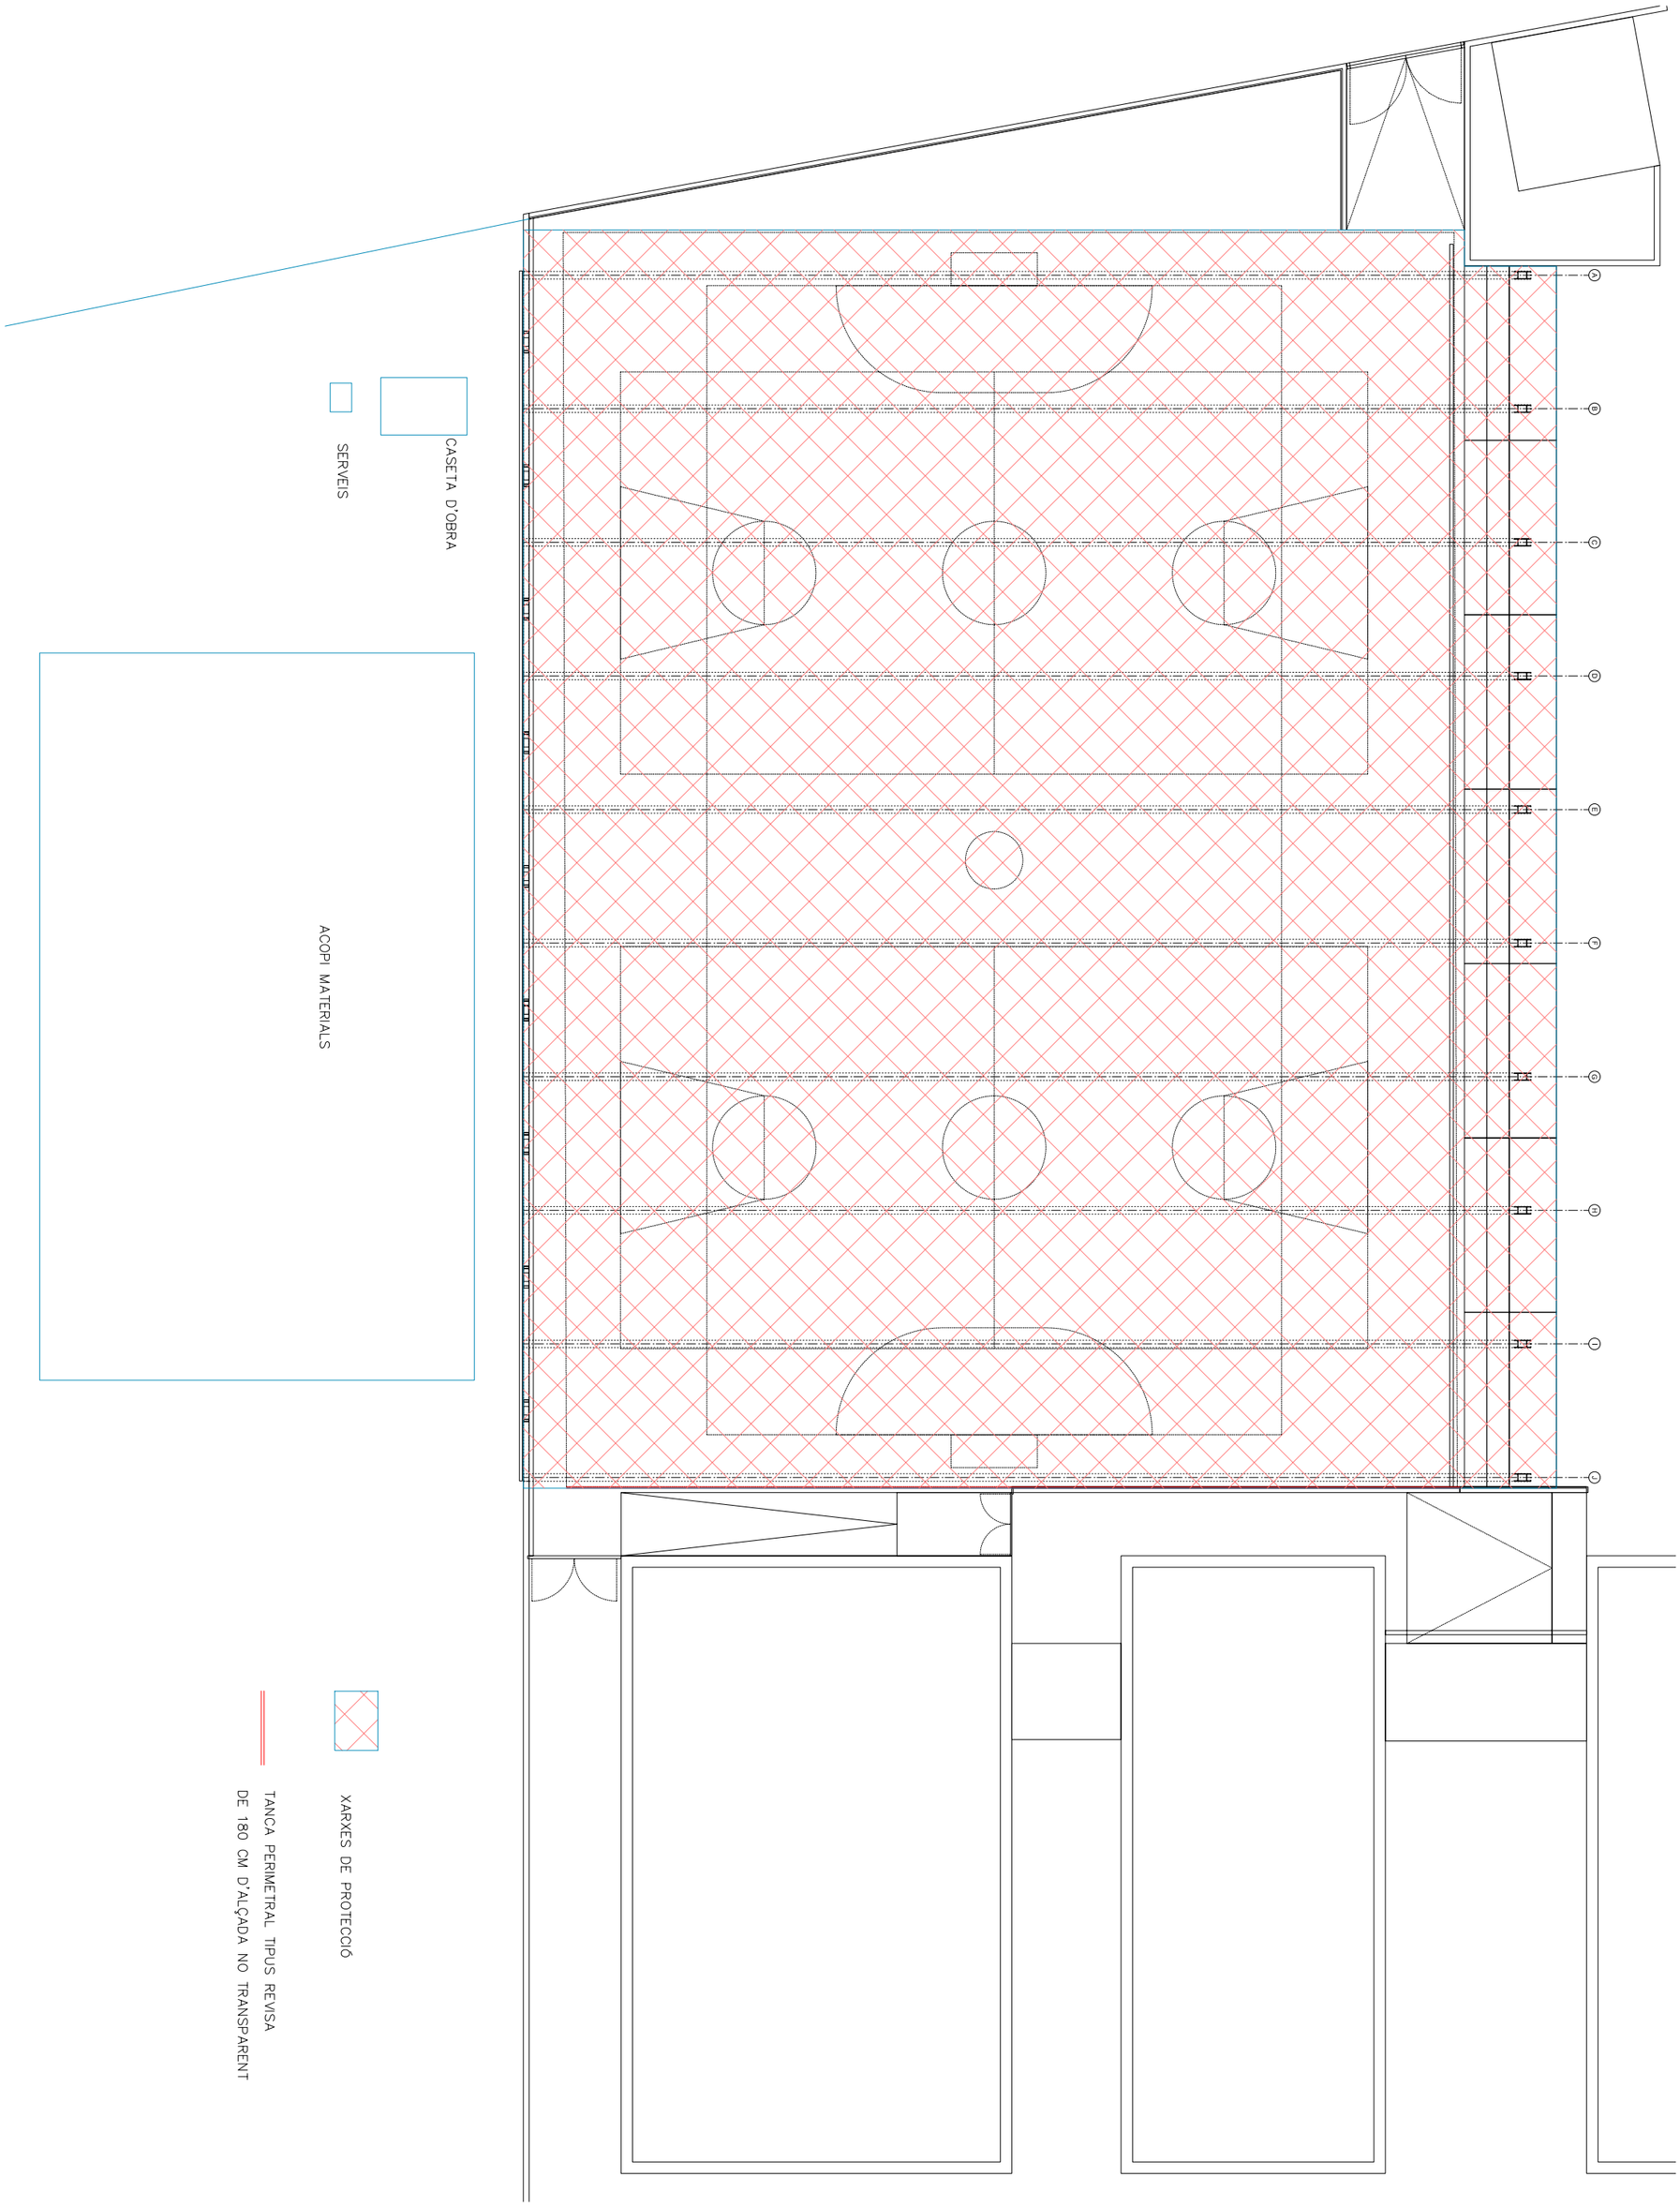

ESTUDI SEGURETAT PISTA A ST. PERE MOLANTA

P02. PLANTA

PROJECTE BÀSIC I EXECUTIU

ESCALA A1: 1/100 - A3: 1/200 0 0,2 0,4 0,6 0,8m.


SANT PERE MOLANTA (OLÈRDOLA) - ALT PENEDÈS

STEM arquitectes S.C.P
ESTEVE AYMERICH, INÉS DE RIVERA, TON SALVADÓ, arquitectes
BERNAT HERNÁNDEZ, POL MASSONI, RICARDO MONTOYA, col.laboradors; ÁNGEL OBIOL, estructura
[via laietana, 45 esc.B 2n 1a 08003 BCN -tf.fax. 93 3014970 -stem@coac.net]

AJUNTAMENT D'OLÈRDOLA


10/24

NOVEMBRE DE 2013

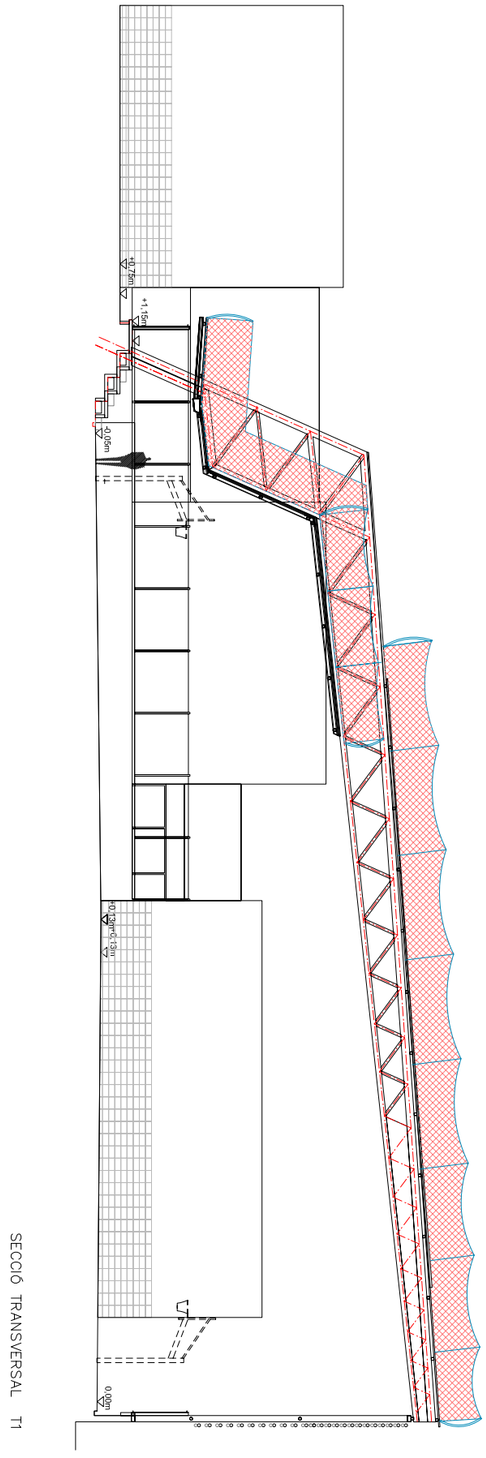

SECCIÓ TRANSVERSAL T1

XARXES DE PROTECCIÓ

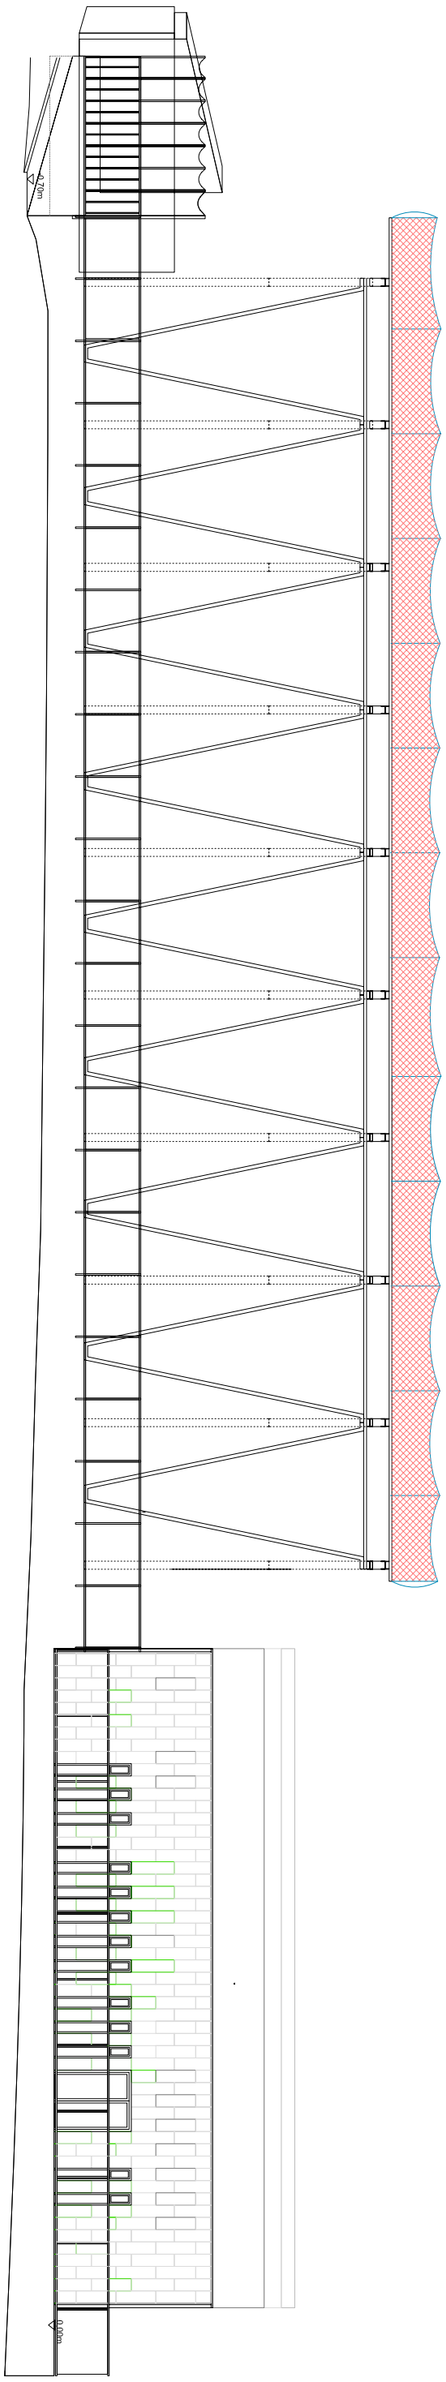

ALÇAT

ESTUDI SEGURETAT PISTA A ST. PERE MOLANTA

P03. ALÇAT I SECCIÓ

PROJECTE BÀSIC I EXECUTIU

ESCALA A1: 1/100 - A3: 1/200 0 0,2 0,4 0,6 0,8m.

SANT PERE MOLANTA (OLÈRDOLA) - ALT PENEDÈS

STEM arquitectes S.C.P
ESTEVE AYMERICH, INÉS DE RIVERA, TON SALVADÓ, arquitectes
BERNAT HERNÀNDEZ, POL MASSONI, RICARDO MONTOYA, col.laboradors; ÁNGEL OBIOL, estructura
[via laietana, 45 esc.B 2n 1a 08003 BCN -tf.fax. 93 3014970 -stem@coac.net]

AJUNTAMENT D'OLÈRDOLA

10/24

NOVEMBRE DE 2013