




40300058X
ESTEVE AYMERICH
(R: J62755897)

40300058X ESTEVE AYMERICH (R: J62755897)
2.5.4.13=Ref:AEAT/AEAT0439/PUESTO
1/4742647042024094533,
serialNumber=IDCES-40300058X,
givenName=ESTEVE-sq=AYMERICH SERRA,
cn=40300058X ESTEVE AYMERICH (R: J62755897),
2.5.4.97=VATES-J62755897,o=STEM ARQUITECTES
SOCIEDAD CIVIL PROFESIONAL,c=ES
2026.03.27 12:14:38 +01'00'

MIREIA
MARIN
TALARN -
DNI
39715304P
(TCAT)

Firmado digitalmente por
MIREIA MARIN TALARN -
DNI 39715304P (TCAT)
Motivo: Diligencia: Per fer
constar que el present
projecte ha estat aprovat
inicialment per acord de
Ple en sessió ordinària de
data 7 d'abril de 2026.
Fecha: 2026.04.21
12:47:41 +02'00'

COBRIMENT DE PISTA A ST. PERE MOLANTA

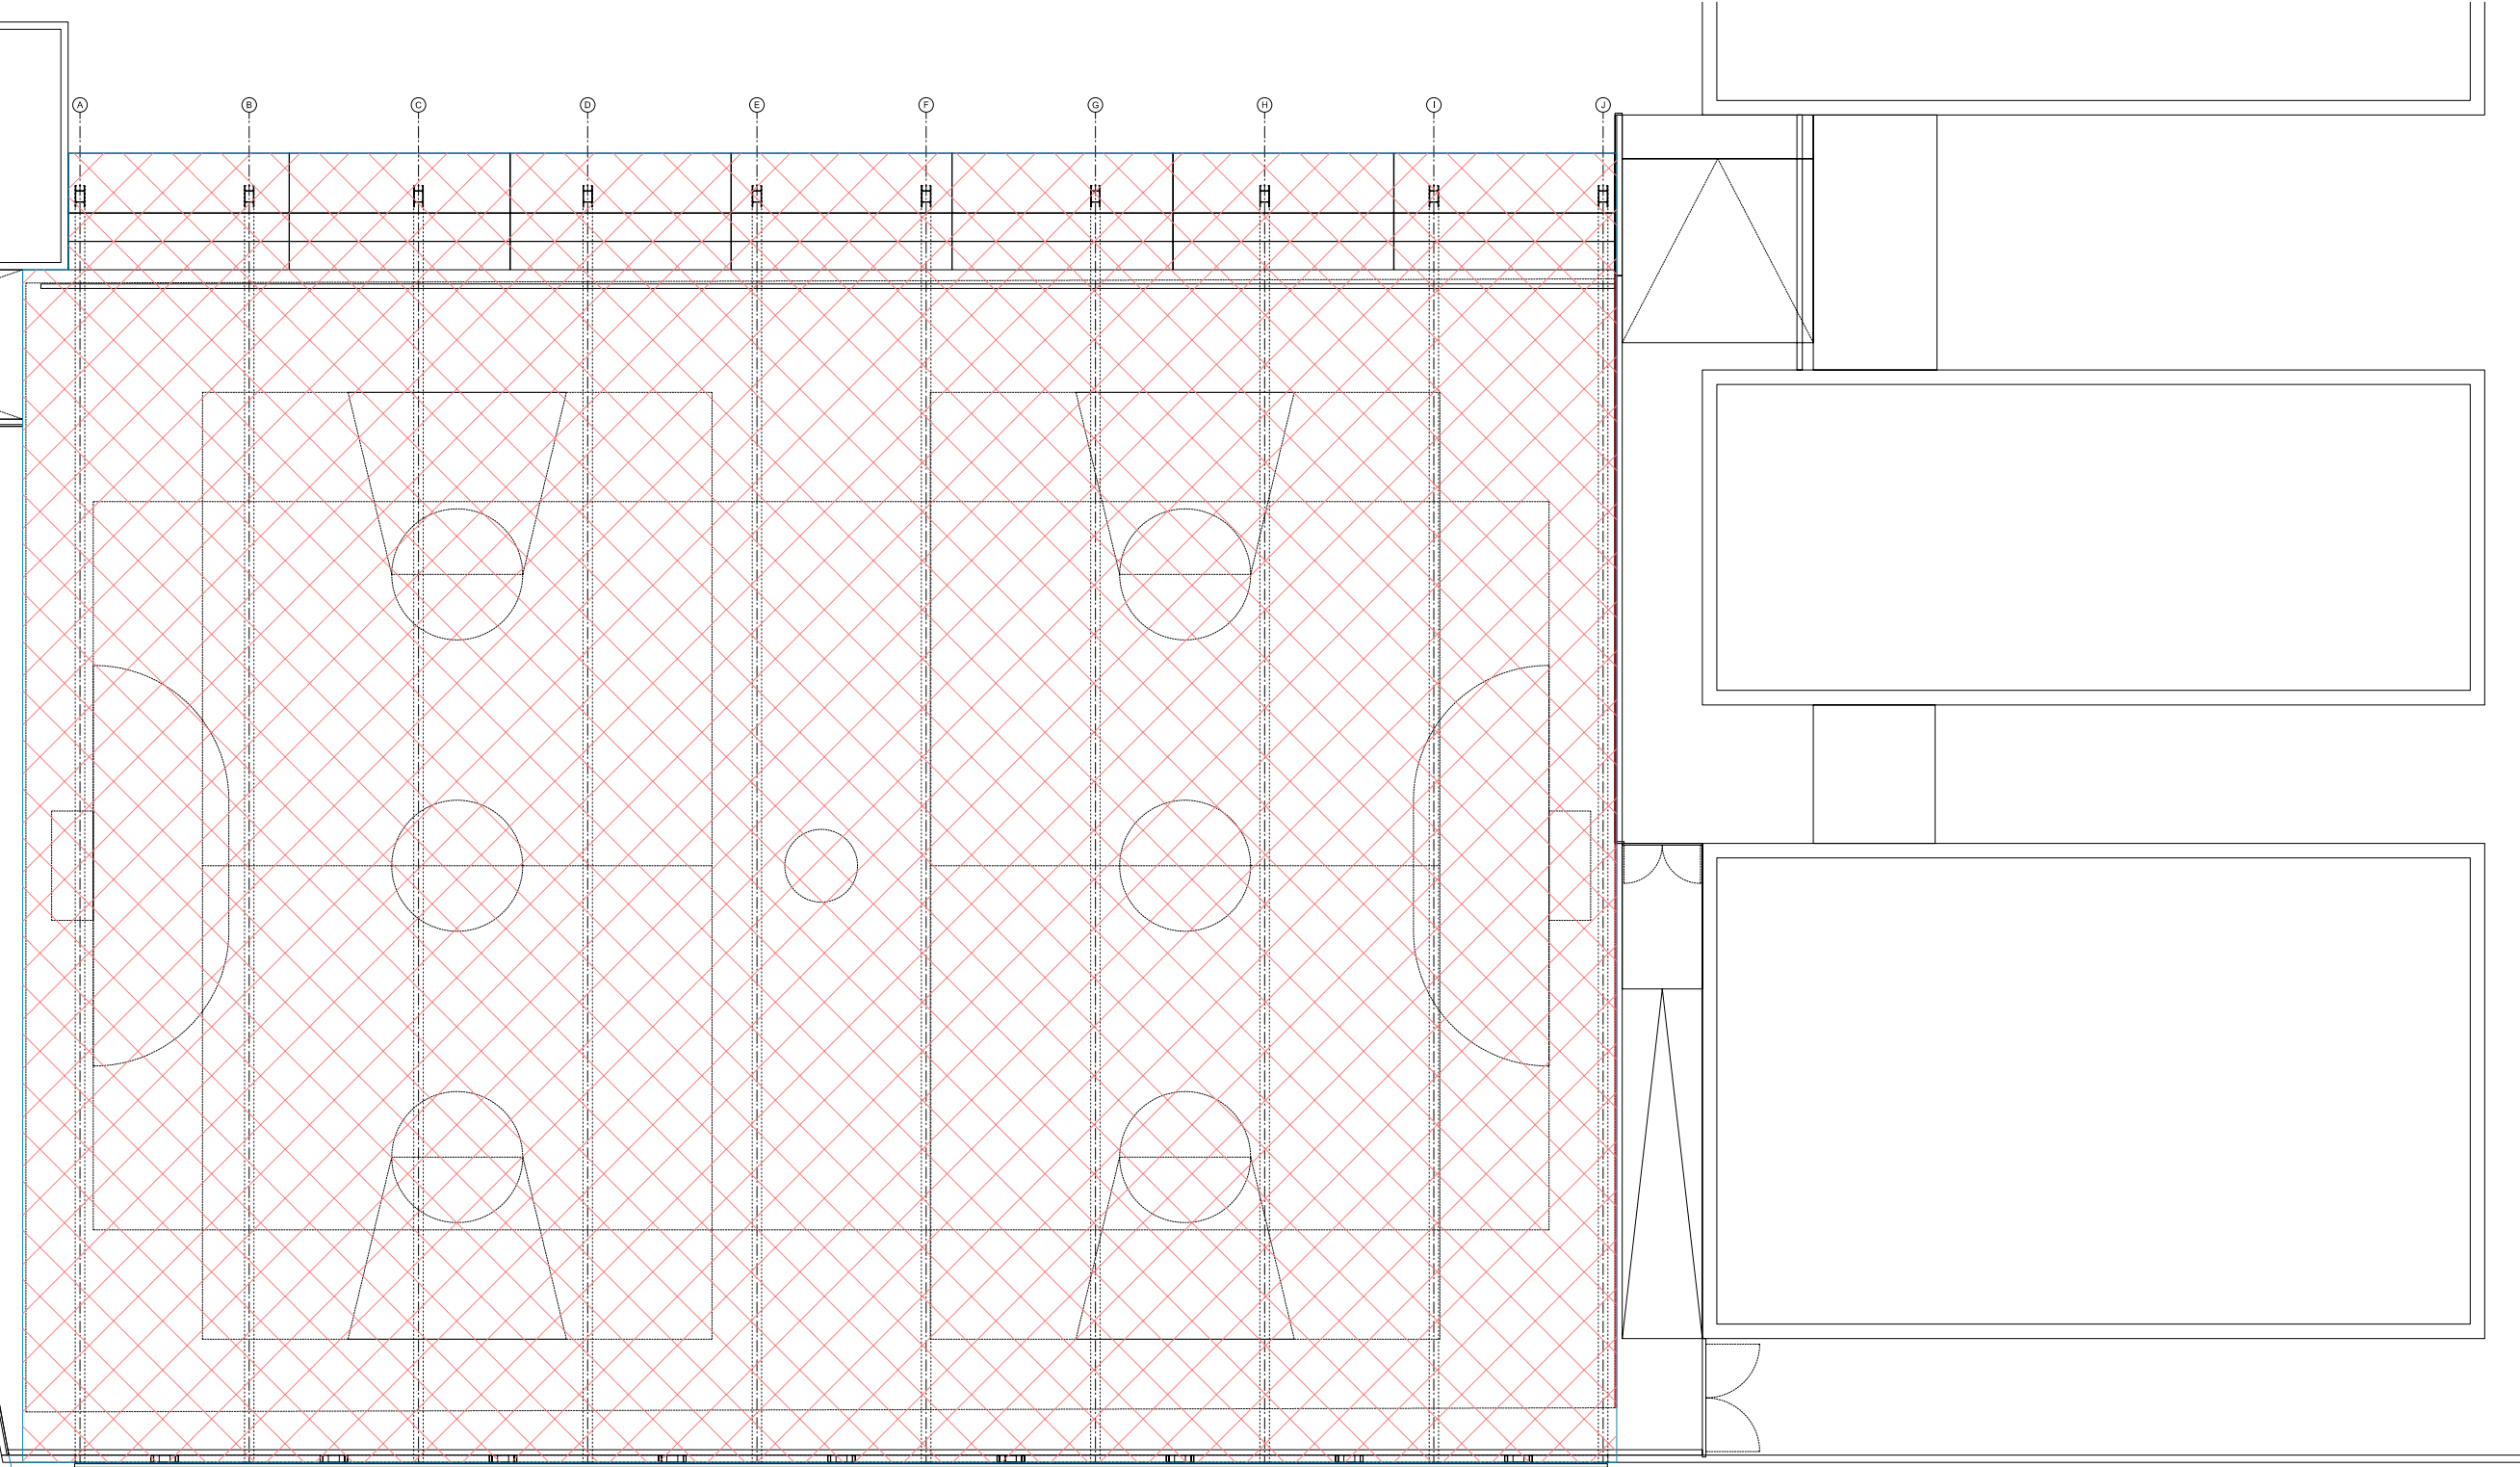

ESTUDI SEGURETAT PISTA A ST. PERE MOLANTA

P02. PLANTA

PROJECTE BÀSIC I EXECUTIU

ESCALA A1: 1/100 - A3: 1/200 0 0.2 0.4 0.6 0.8m.

SANT PERE MOLANTA (OLÉRDOLA) - ALT PENEDE'S

STEM arquitectes S.C.P

ESTEVE AYMERICH, INÉS DE RIVERA, TON SALVADÓ, arquitectes


BERNAT HERNÁNDEZ, POL MASSONI, RICARDO MONTOYA, col·laboradors; ÀNGEL OBIOL, estructura

[via laietana, 45 esc. B 2n 1a 08003 BCN -tf. fax. 93 3014970 -stem@coac.net]


AJUNTAMENT D'OLÉRDOLA

10/24

NOVEMBRE DE 2013

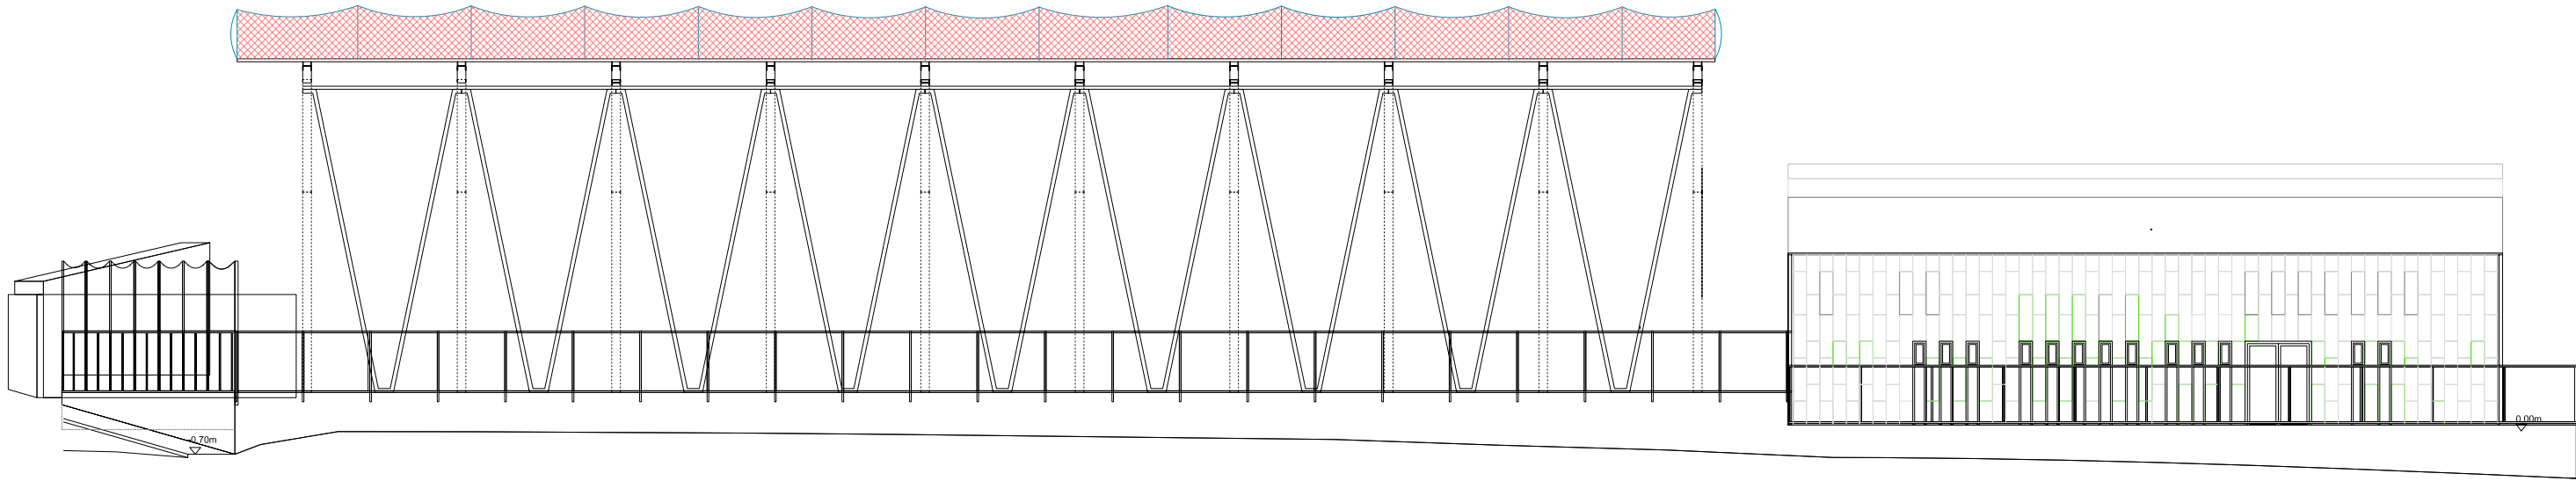

ALÇAT

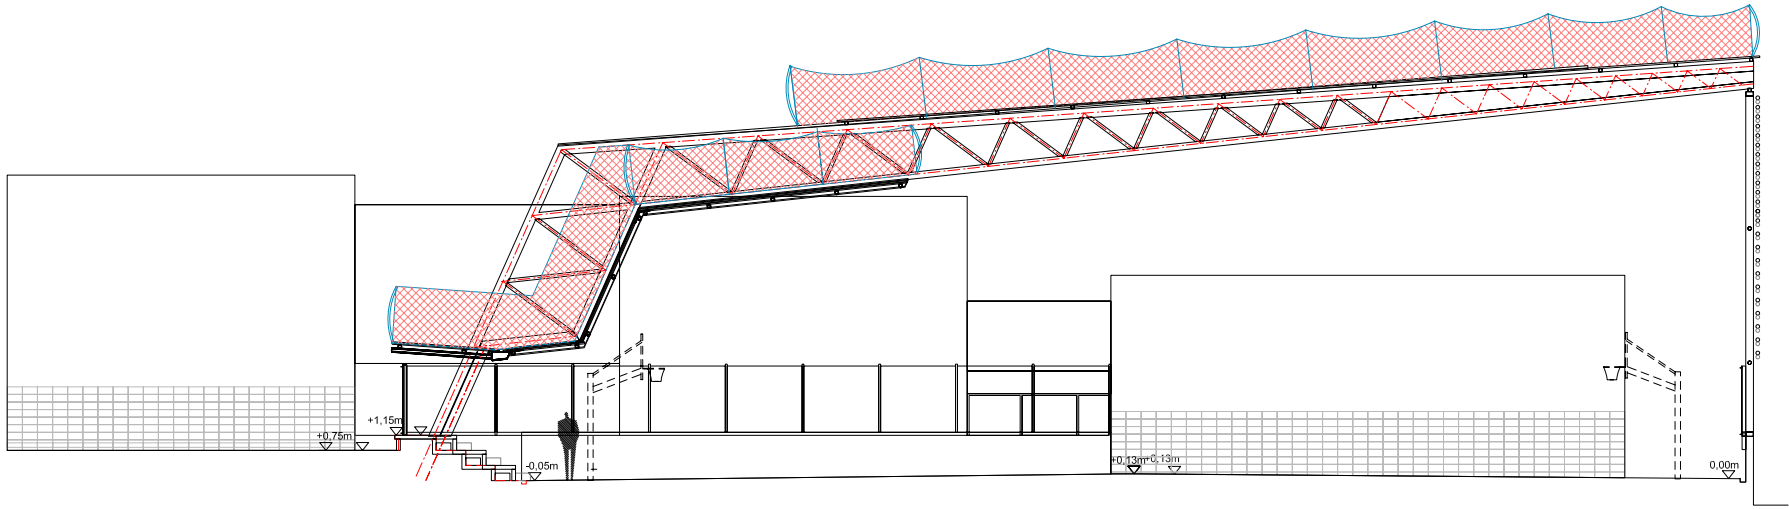

SECCIÓ TRANSVERSAL T1



XARXES DE PROTECCIÓ

ESTUDI SEGURETAT PISTA A ST. PERE MOLANTA

P03. ALÇAT I SECCIÓ

PROJECTE BÀSIC I EXECUTIU

ESCALA A1: 1/100 - A3: 1/200 0 0.2 0.4 0.6 0.8m.

SANT PERE MOLANTA (OLÉRDOLA) - ALT PENEDE'S

STEM arquitectes S.C.P

ESTEVE AYMERICH, INÉS DE RIVERA, TON SALVADÓ, arquitectes

BERNAT HERNÁNDEZ, POL MASSONI, RICARDO MONTIYA, col·laboradors; ÀNGEL OBIOL, estructura

[via Internet, 45 esc. B 2n 1a 08003 BCN -tf. fax. 93 3014970 -stem@coac.net]

AJUNTAMENT D'OLÉRDOLA

10/24

NOVEMBRE DE 2013