

PROJECTE EXECUTIU DE MILLORA DEL BOSQUET ST. MIQUEL D'OLÈRDOLA

PLÀNOLS

MIREIA
MARIN
TALARN - DNI
[REDACTED]
(TCAT)

Firmado digitalmente por MIREIA MARIN TALARN
- DNI [REDACTED] (TCAT)
Motivo: Diligència: Per fer constar que havent
trascorregut un termini de trenta dies hàbils
comptadors des de la darrera publicació de
l'anunci al DOGC núm. 9556 de 3 de desembre de
2025, al BOPB de 3 de desembre de 2025 i al
tauler d'anuncis electrònic de l'Ajuntament del 27
de novembre de 2025 al 26 de desembre de 2025
i del 29 de desembre de 2025 al 21 de gener de
2026. Que el termini d'informació pública ha
finalitzat el dia 21 de gener de 2026, durant el
qual no s'han presentat al·legacions, per la qual
cosa, ha esdevingut aprovat definitivament en
data 22 de gener de 2026. Mireia Marin Talarn,
Tècnica d'Administració General.
Fecha: 2026.02.10 09:18:15 +01'00'

OROZCO
PONCELA
ALEJANDRO

Firmado digitalmente
por OROZCO
PONCELA ALEJANDRO
- [REDACTED]
Fecha: 2025.11.17
08:41:43 +01'00'

NOVEMBRE 2025

Alejandro Orozco Poncela
Nº de col·legiat: 5333 Col·legi
d'Enginyers Tècnics Agrícoles i
Forestals de Catalunya

Entrem Grup cooperatiu
d'inserció laboral



AJUNTAMENT
d'Olèrdola

ÍNDEX PLÀNOLS

ESTAT ACTUAL

01 UBICACIÓ I ESTAT ACTUAL

PROPOSTA

02 PLANTA ARBRAT EXISTENT I INTERVINGUT

03 PLANTA GENERAL OBRA NOVA

04 PLANTA RAMPES ACCÉS

05 SECCIONS RAMPES ACCÉS


06 PLANTA PAVIMENTS TOUS

07 PLANTA JOCS INFANTILS, ESPAI MOBILIARI

08 PLANTA PLANTACIÓ I PROTECCIONS

09 PLANTA INSTAL·LACIÓ HÍDRICA

10 PLANTA INSTAL·LACIÓ ELÈCTRICA I LLUMÍNICA

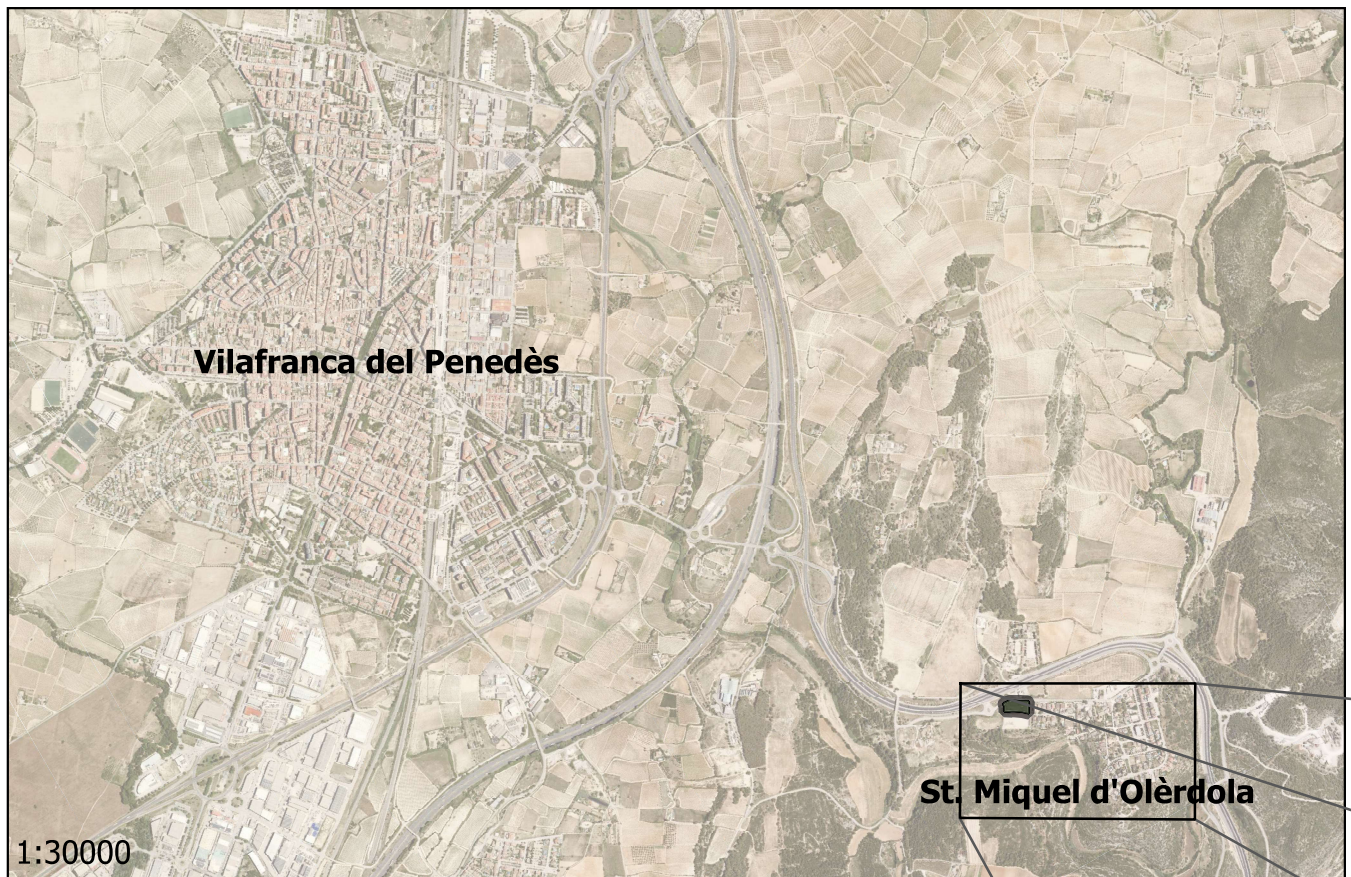

I1




PROJECTE DE MILLORA DEL BOSQUET - ST. MIQUEL D'OLÈRDOLA

UBICACIÓ I ESTAT ACTUAL

Data:
Febrer 2025

Escala:
variable

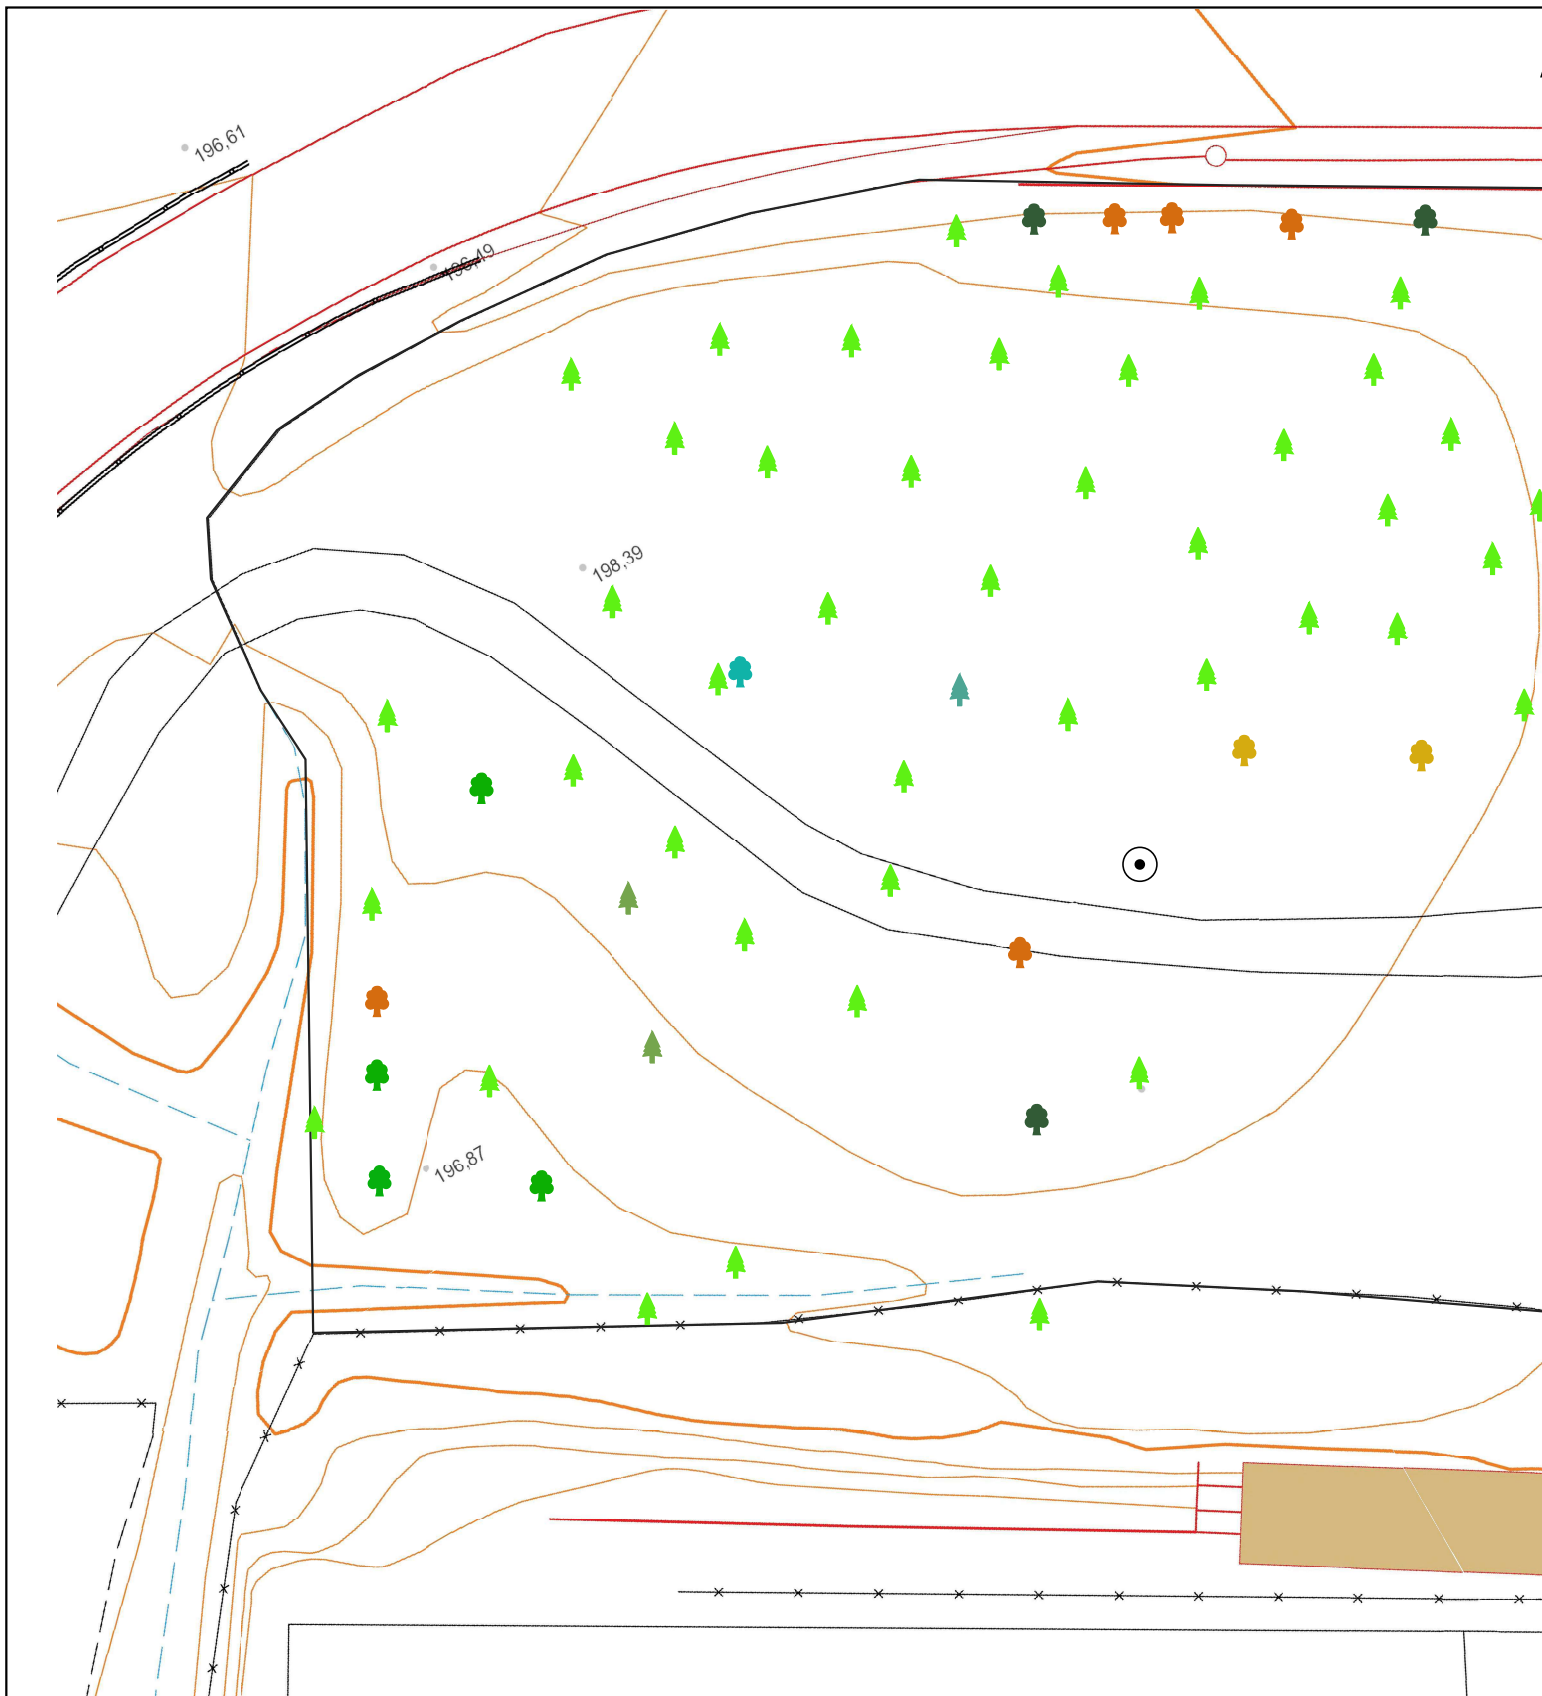

Arbrat intervingut



● trasplantament

Arbrat existent

● Celtis australis

● Ceratonia siliqua

● Juniperus oxycedrus

● Olea europaea

● Pinus halepensis



PROJECTE DE MILLORA DEL BOSQUET - ST. MIQUEL D'OLÈRDOLA


0 5



PLANTA ARBRAT EXISTENT I ARBRAT INTERVINGUT

Data: Febrer 2025

Escala: 1 : 300

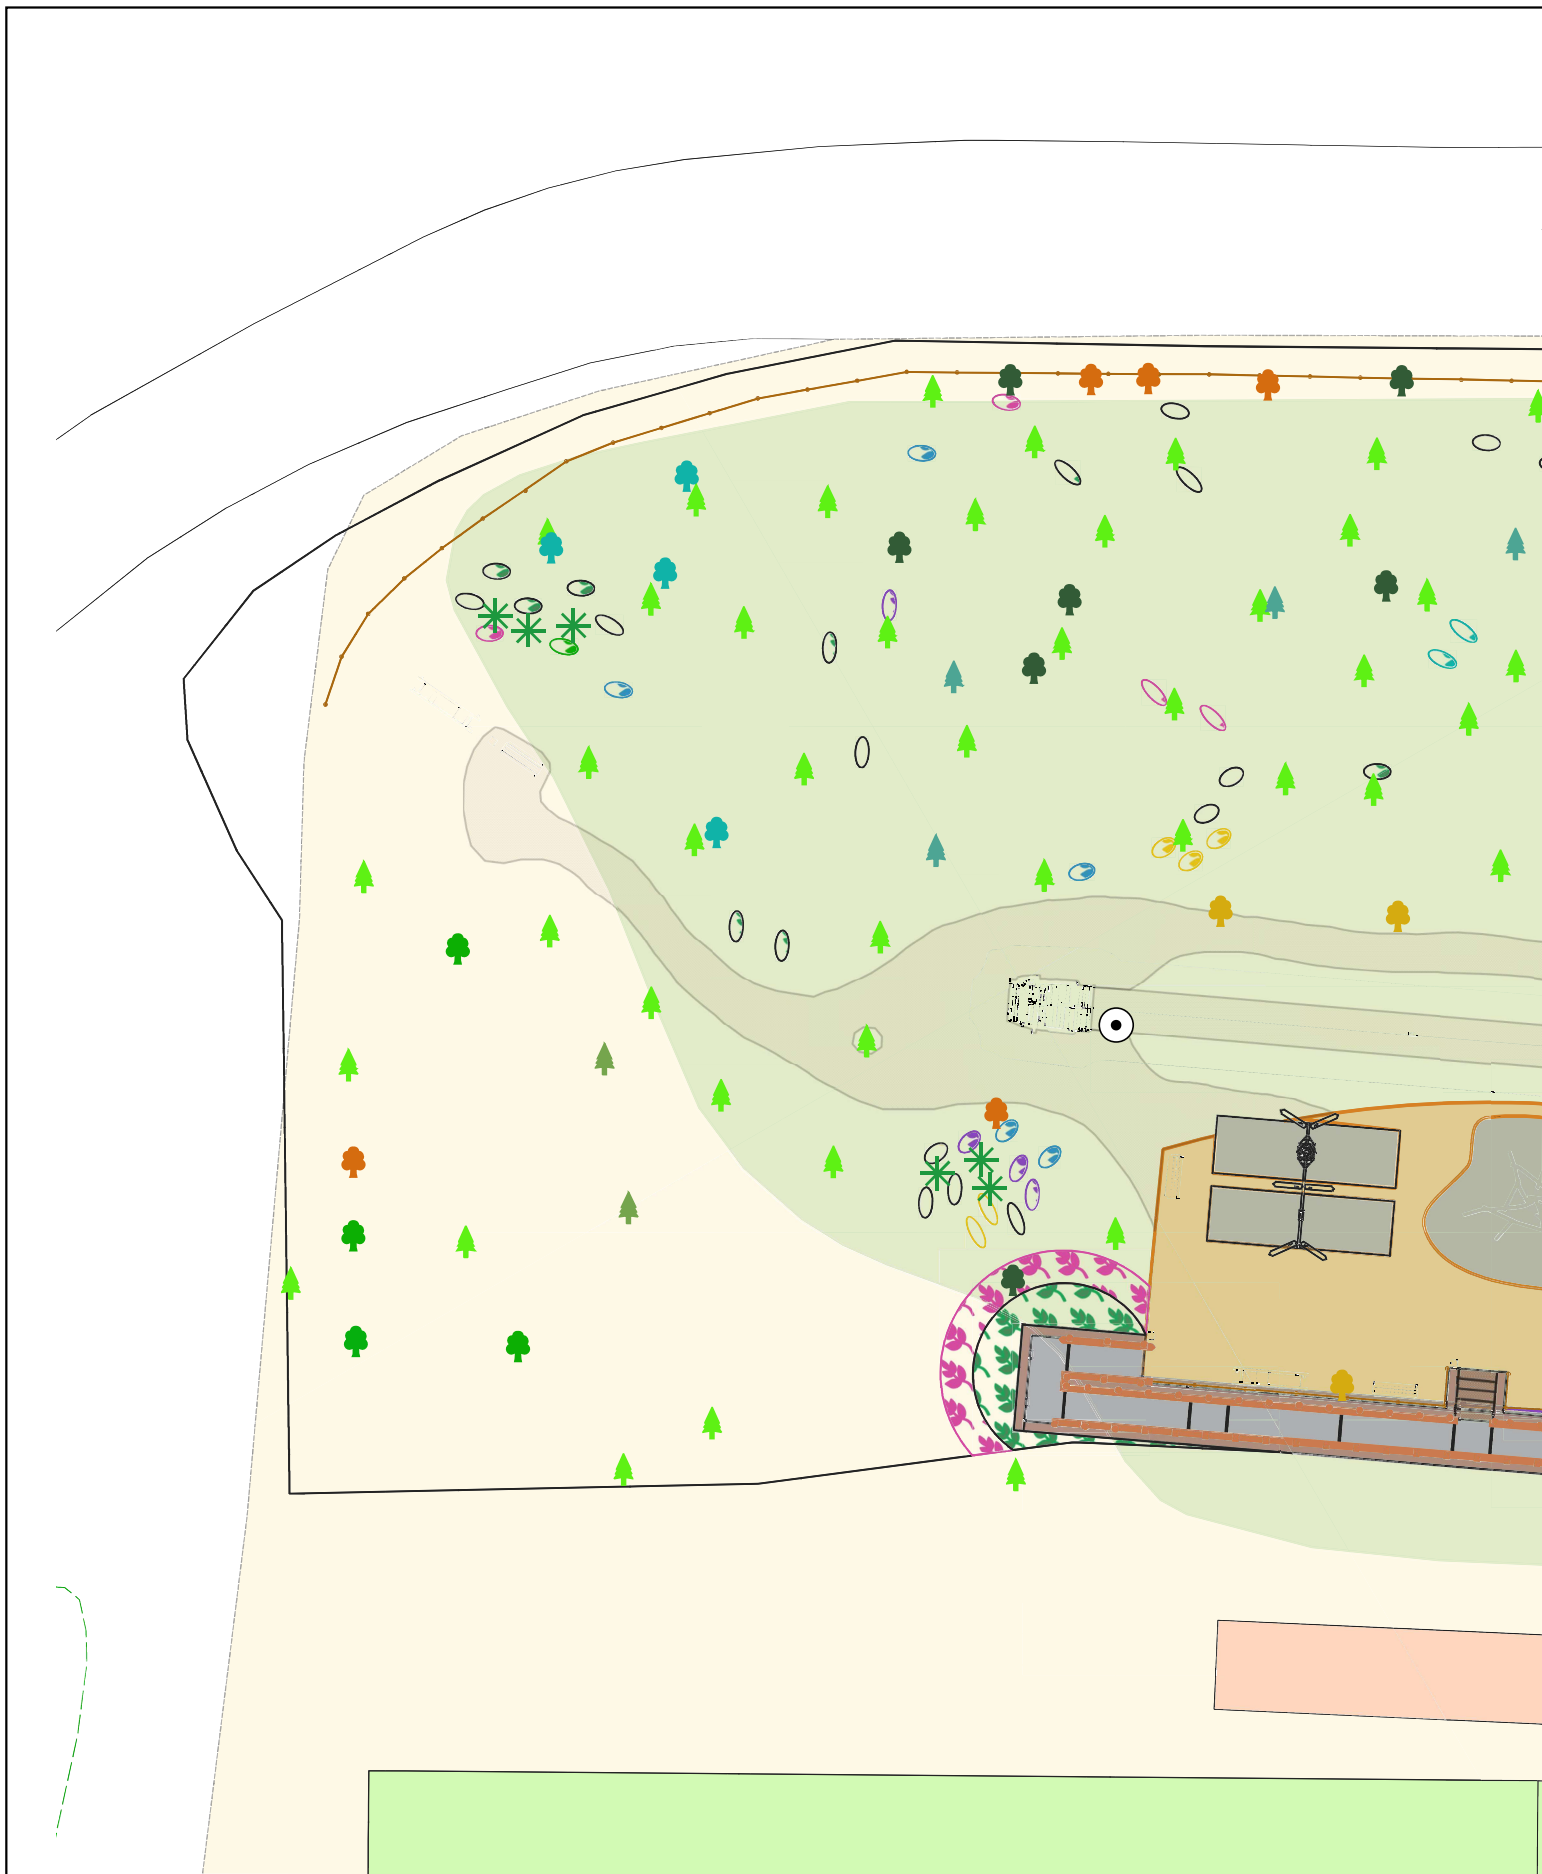

PROJECTE DE MILLORA DEL BOSQUET - ST. MIQUEL D'OLÈRDOLA


0 5



PLANTA GENERAL OBRA NOVA

Data: Octubre 2025


Escala: 1 : 300

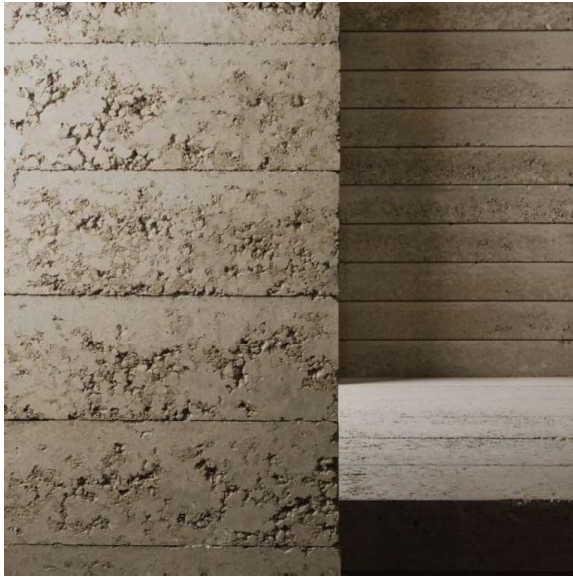

Mur i escales:
blocs de terra compactada



Paviment: formigó antilliscant

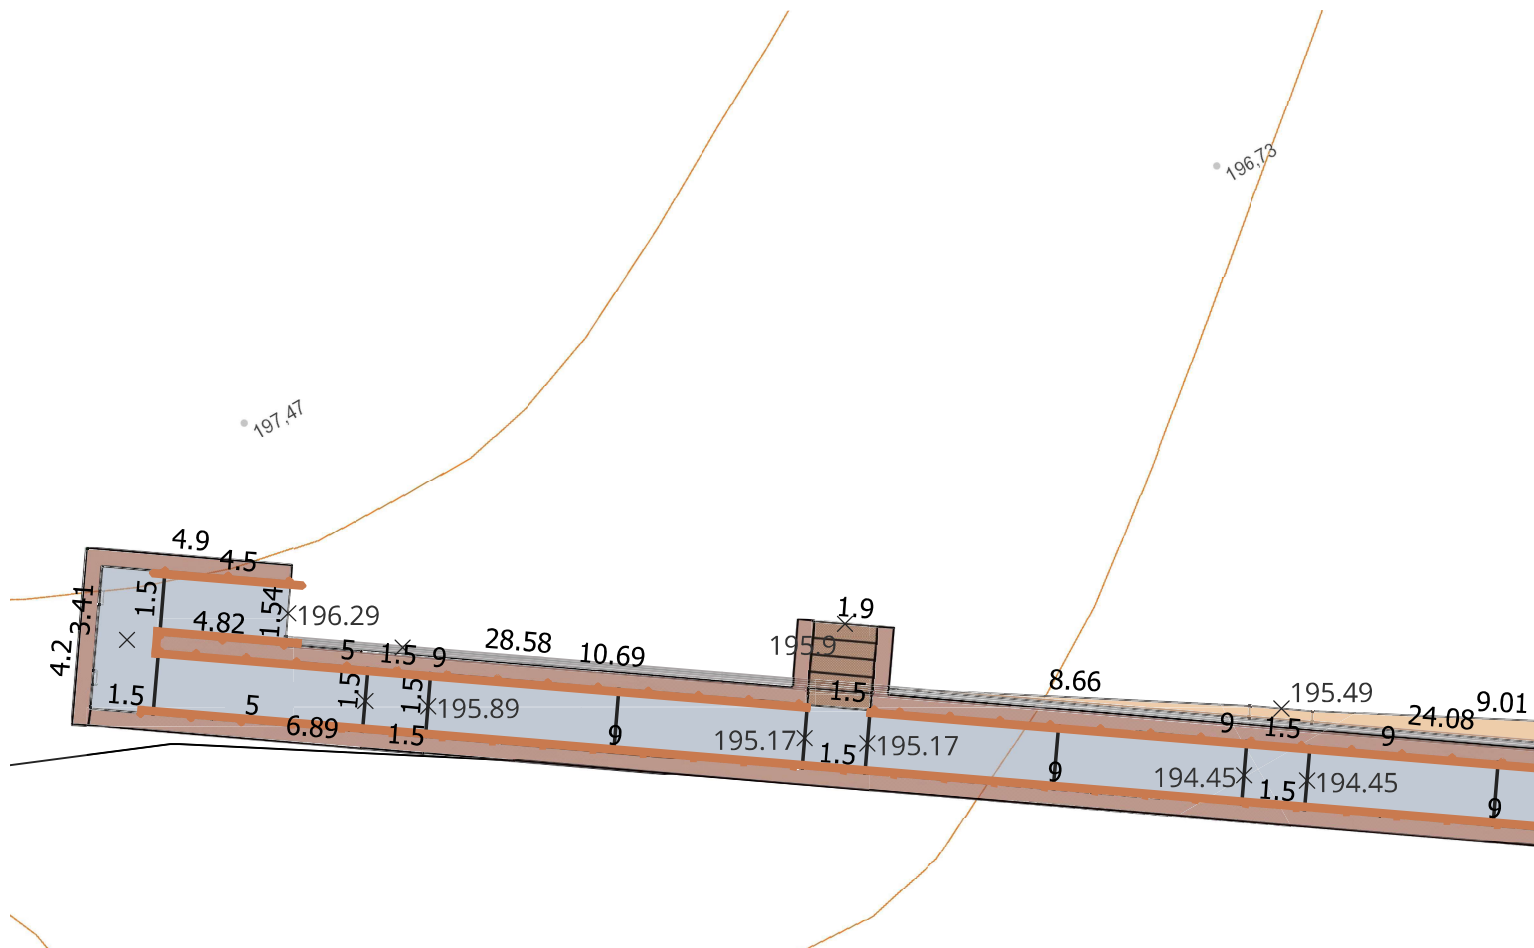

— Baranes	■ Escales	■ Murs
× Cotes	— Terreny original	— Geotextil
— Junes	■ Paviment	
— junta formigó	■ Buidat terra	



PROJECTE DE MILLORA DEL BOSQUET - ST. MIQUEL D'OLÈRDOLA


0 5



PLANTA RAMPES ACCÉS

Data: Febrer 2025

Escala: 1 : 200

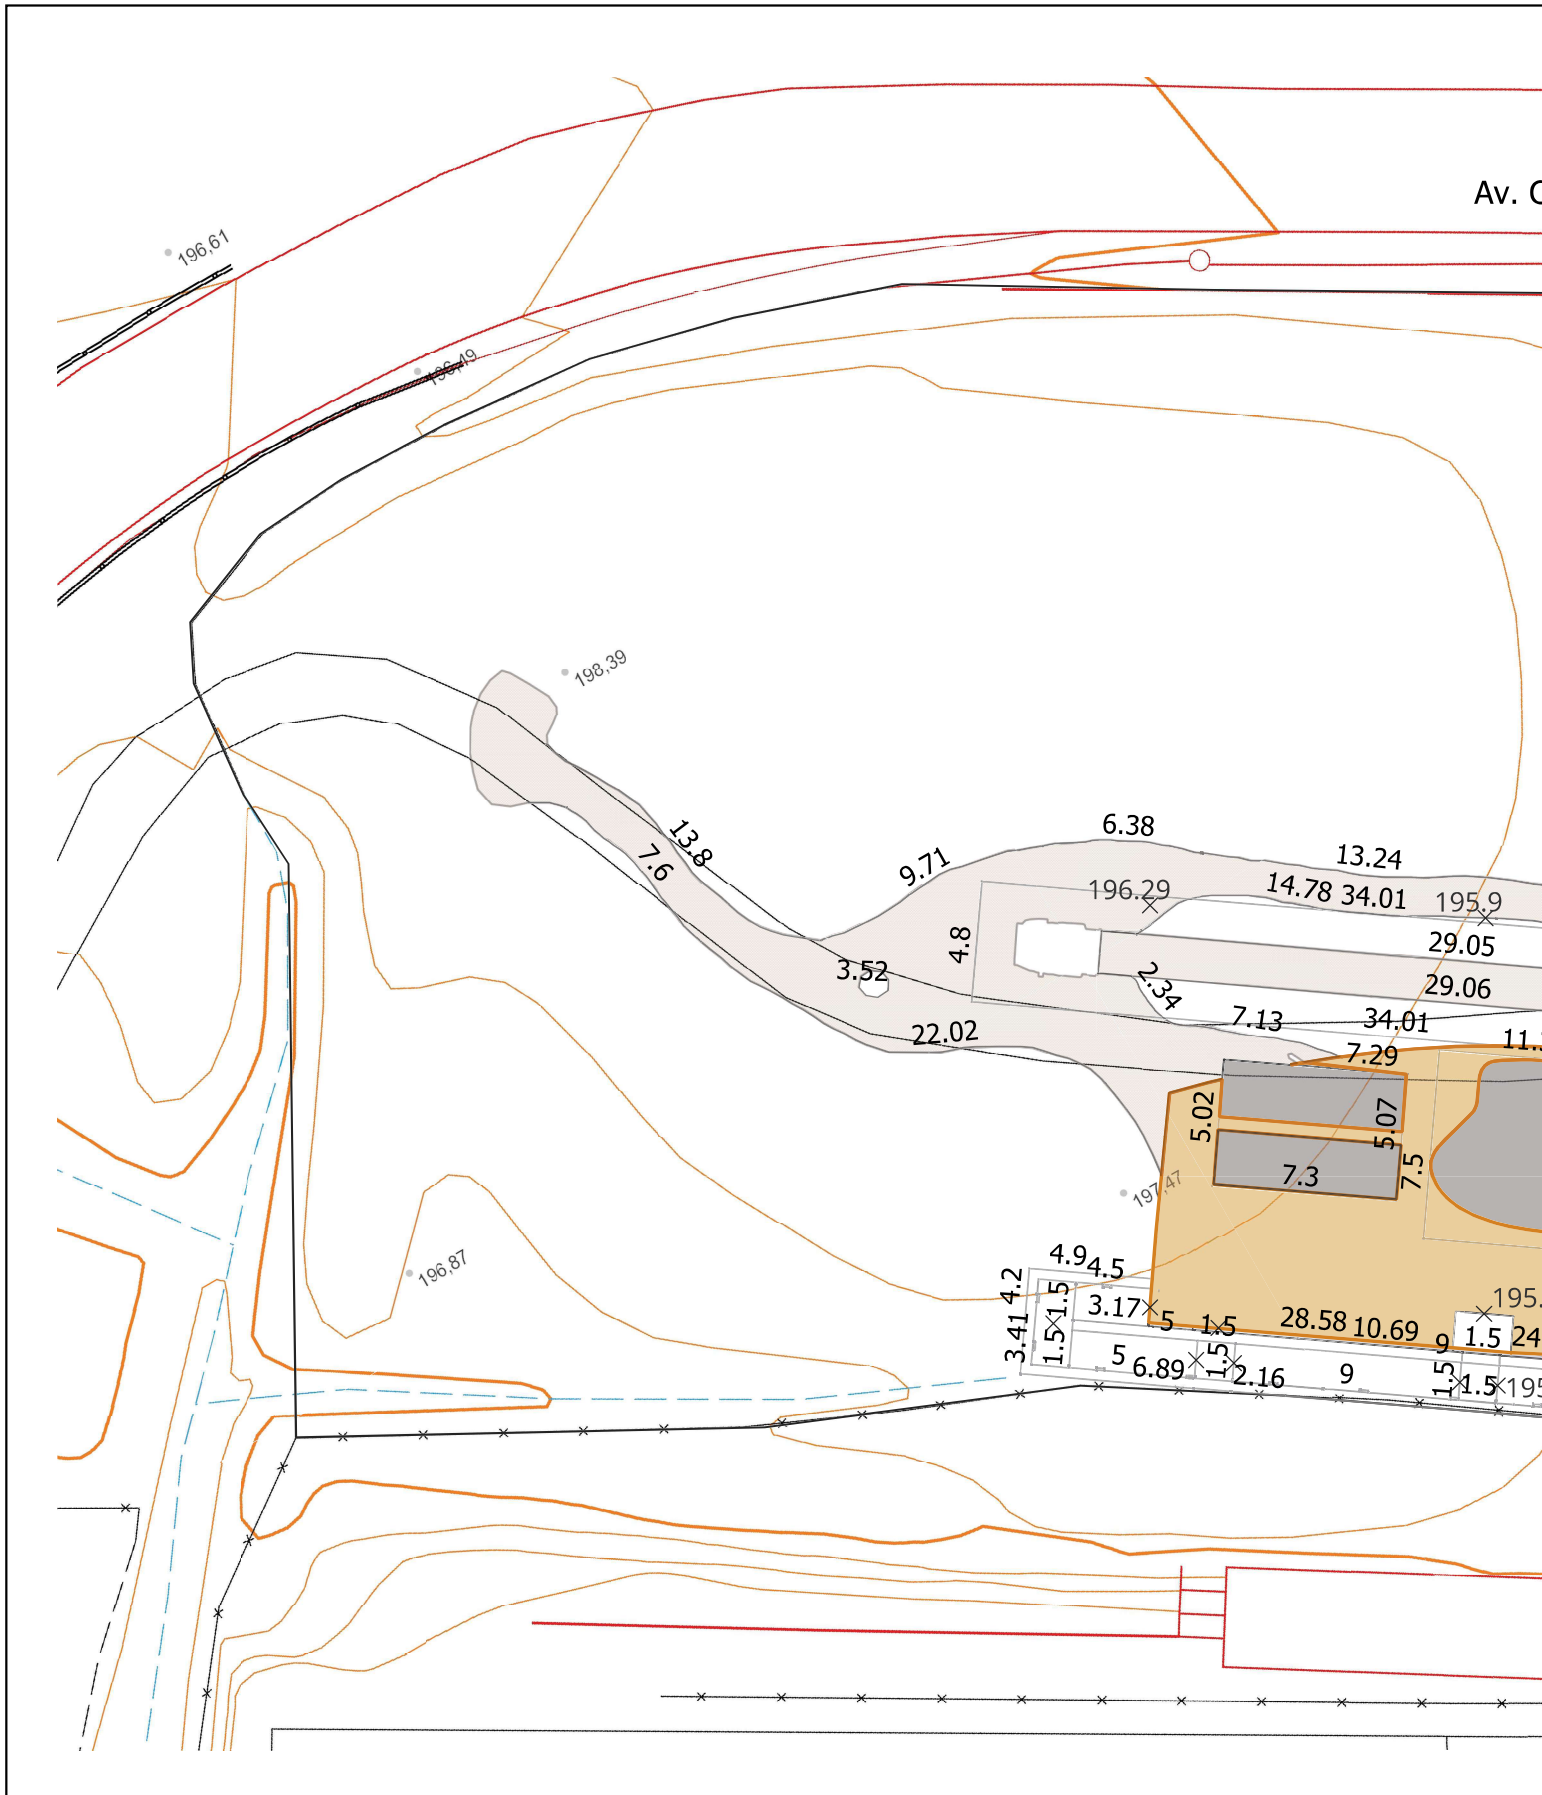

× Cotes		Àrids		Sauló	Vorada
		Grava calcària	Ull de perdiu	Trinxat	
 PROJECTE DE MILLORA DEL BOSQUET - ST. MIQUEL D'OLÈRDOLA					
PLANTA PAVIMENTS TOUS				Data: Febrer 2025	



M01



M03



M05



M07



M02




M04



M06



M08

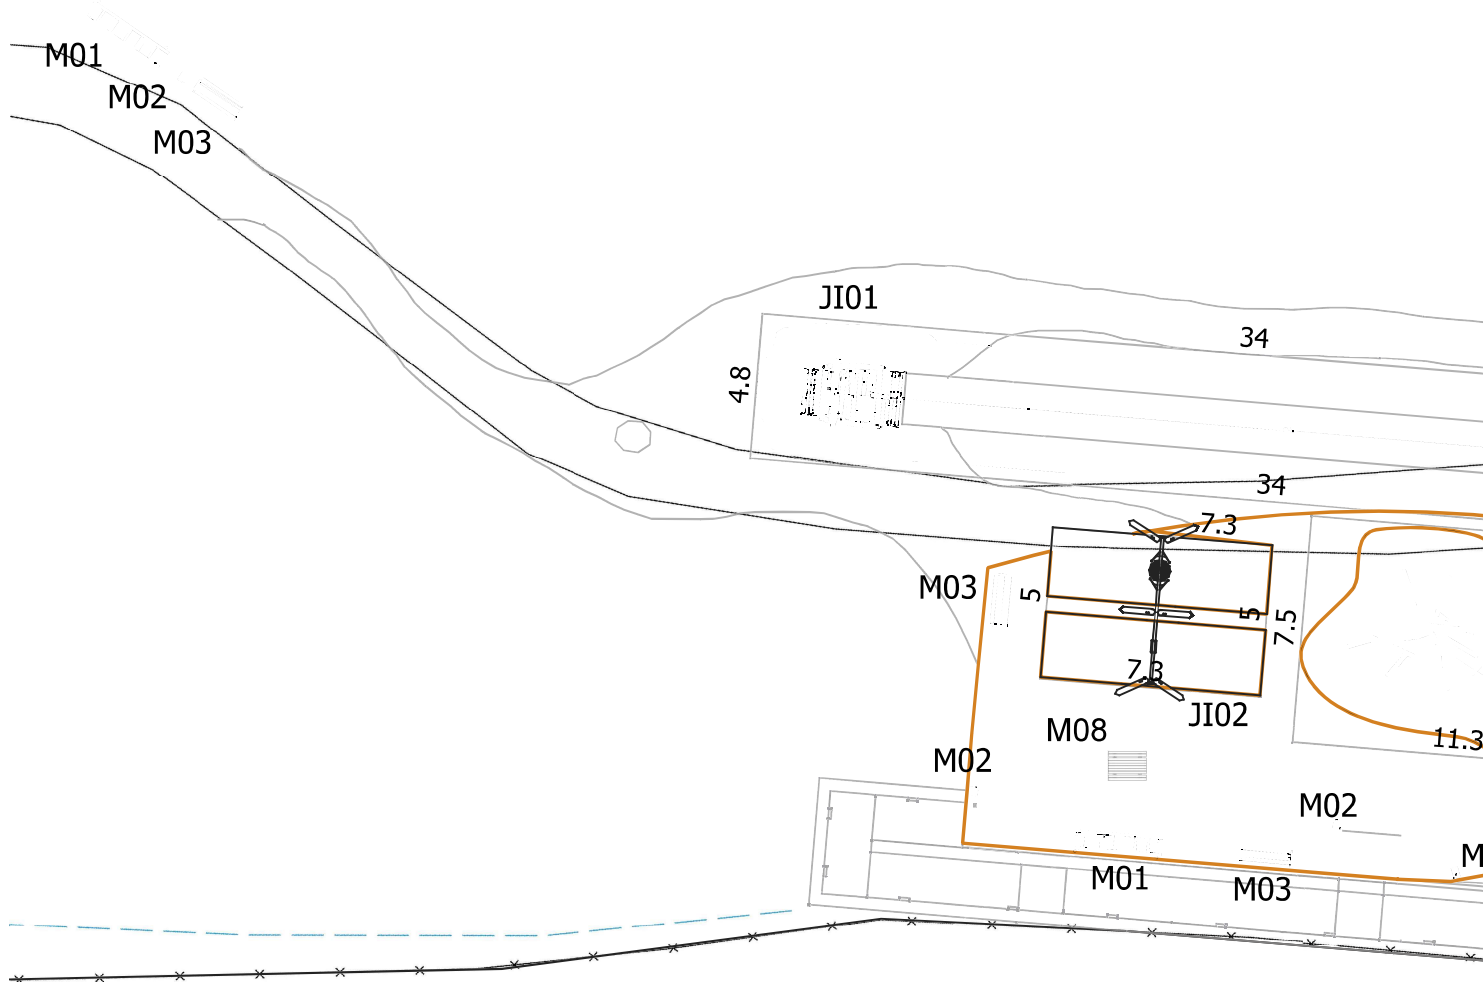

Àrids

Vorada



PROJECTE DE MILLORA DEL BOSQUET - ST. MIQUEL D'OLÈRDOLA

0


7,5

PLANTA JOCS INFANTILS, ESPORT. I MOBILIARI

Data: Octubre 2025

Escala:

1:150

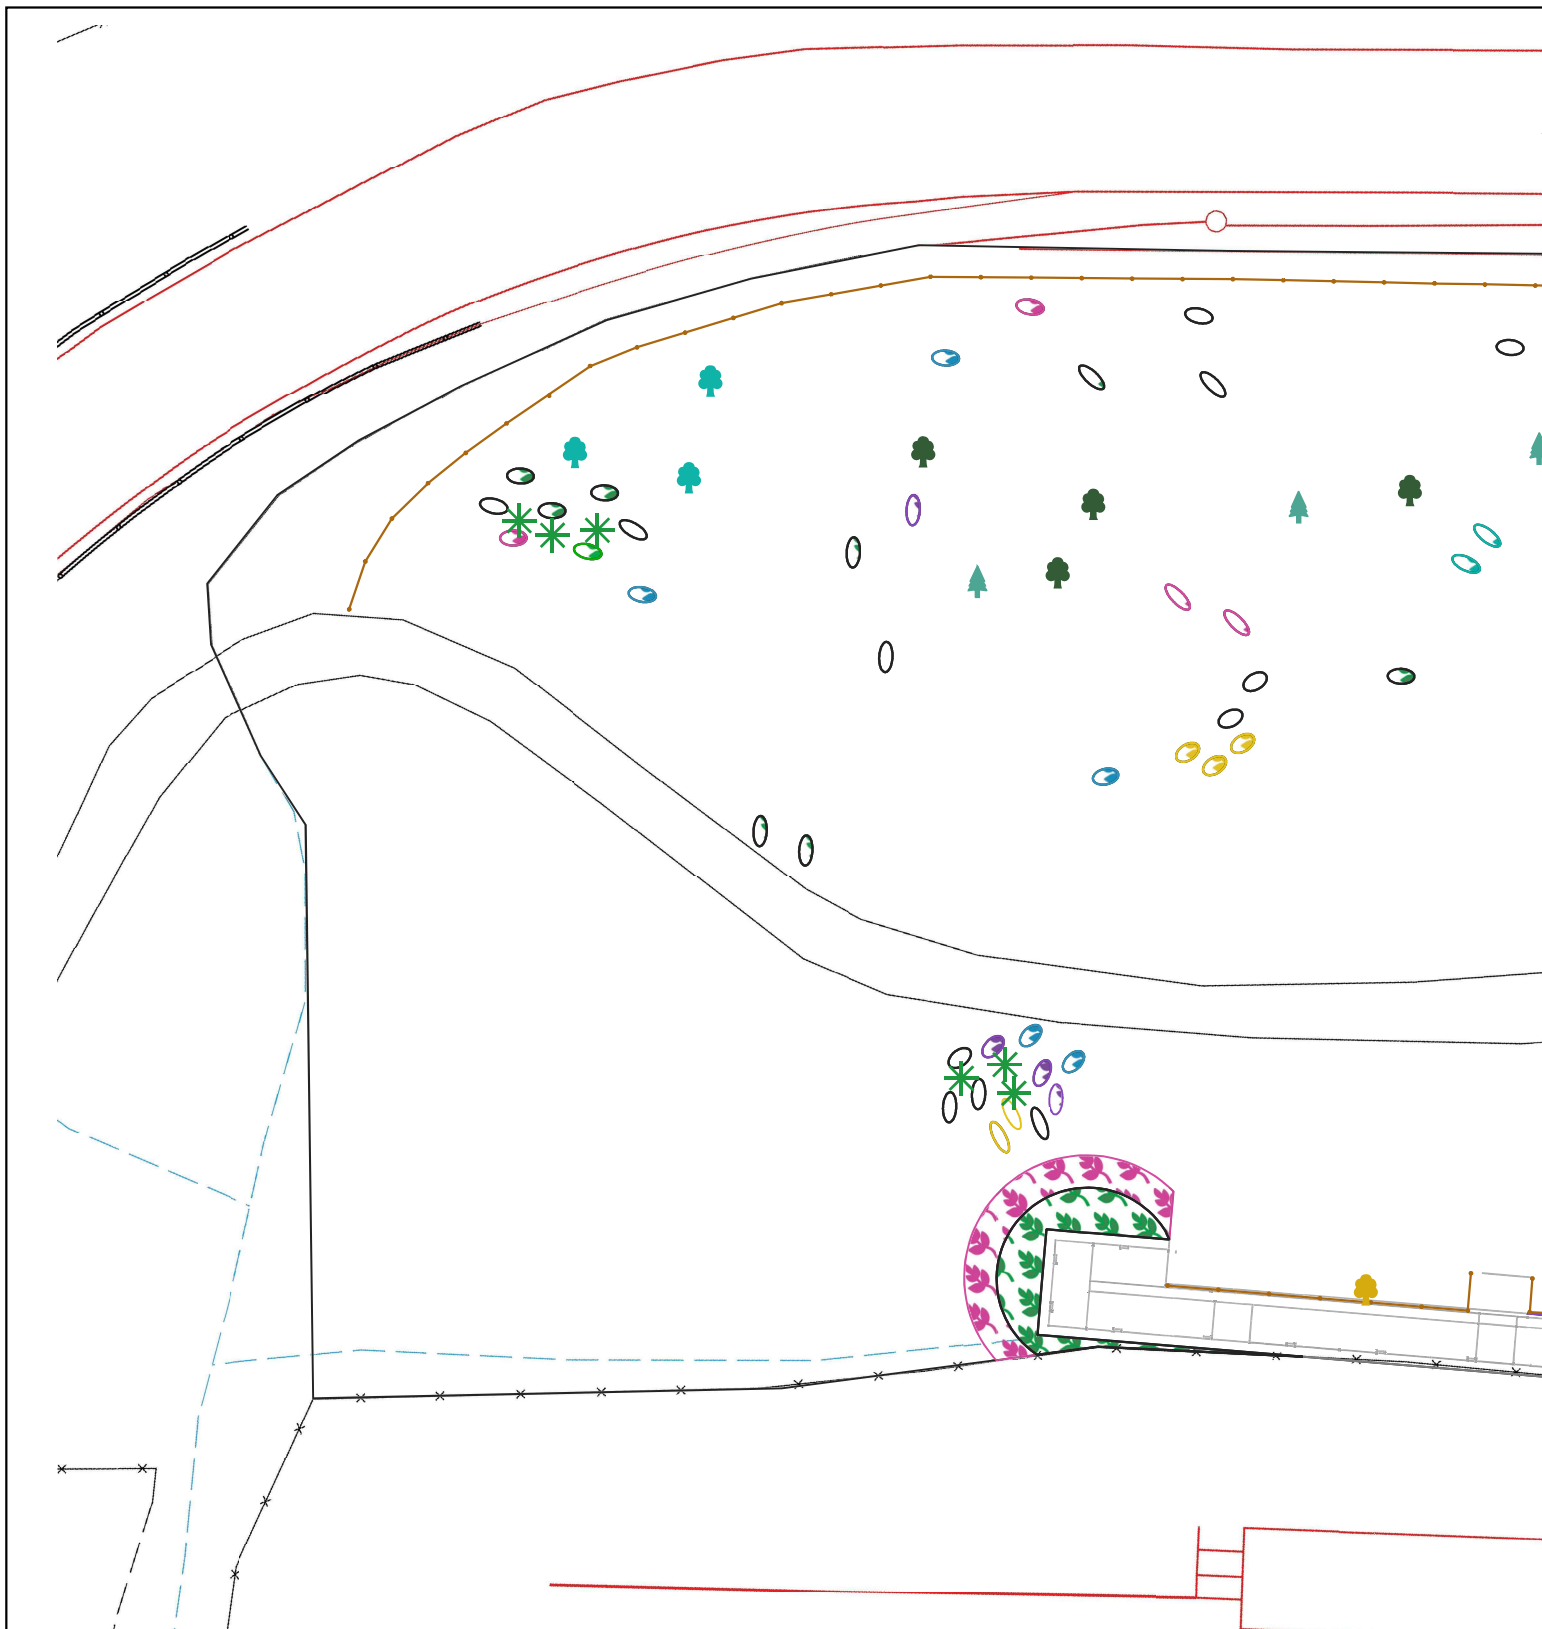

Arbrat nova plantació

* Chamaerops humilis

* Acer monspessulanum multitronc

* Celtis australis multitronc



Juniperus oxycedrus arbustiu



Olea europaea arbustiu



Quercus ilex multitronc



Quercus pubescens multitronc



Arbutus unedo multitronc

— Proteccions

Planta



Pistacia lentiscus



Ampelodesmos mauritanica



PROJECTE DE MILLORA DEL BOSQUET - ST. MIQUEL D'OLÈRDOLA

0

5




PLANTA PLANTACIONS I PROTECCIONS

Data:

Febrer 2025

Escala:

1 : 300

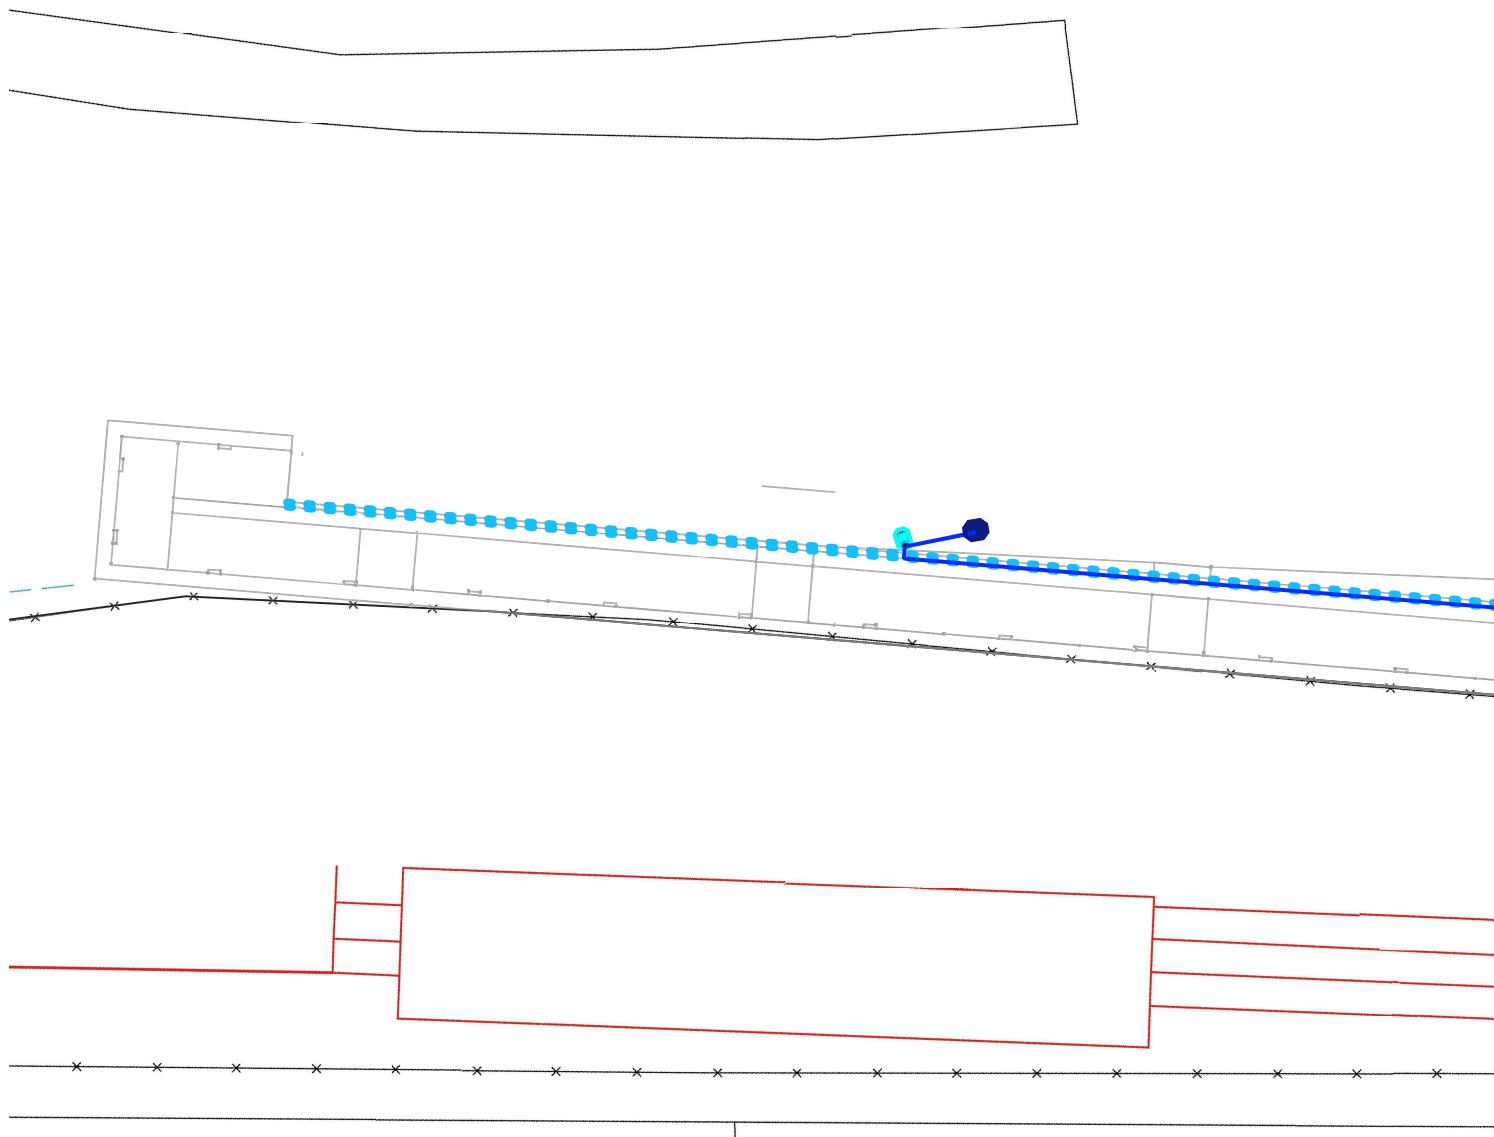

Instal·lació hídrica — PE32 — Arqueta
···· drenatge — Clau pas — Font
— PE110 — Comptador



PROJECTE DE MILLORA DEL BOSQUET - ST. MIQUEL D'OLÈRDOLA

0 7,5



PLANTA INSTAL·LACIÓ HÍDRICA




Data: Febrer 2025

Escala: 1 : 200

Lluminària columna



DETALL PERNES

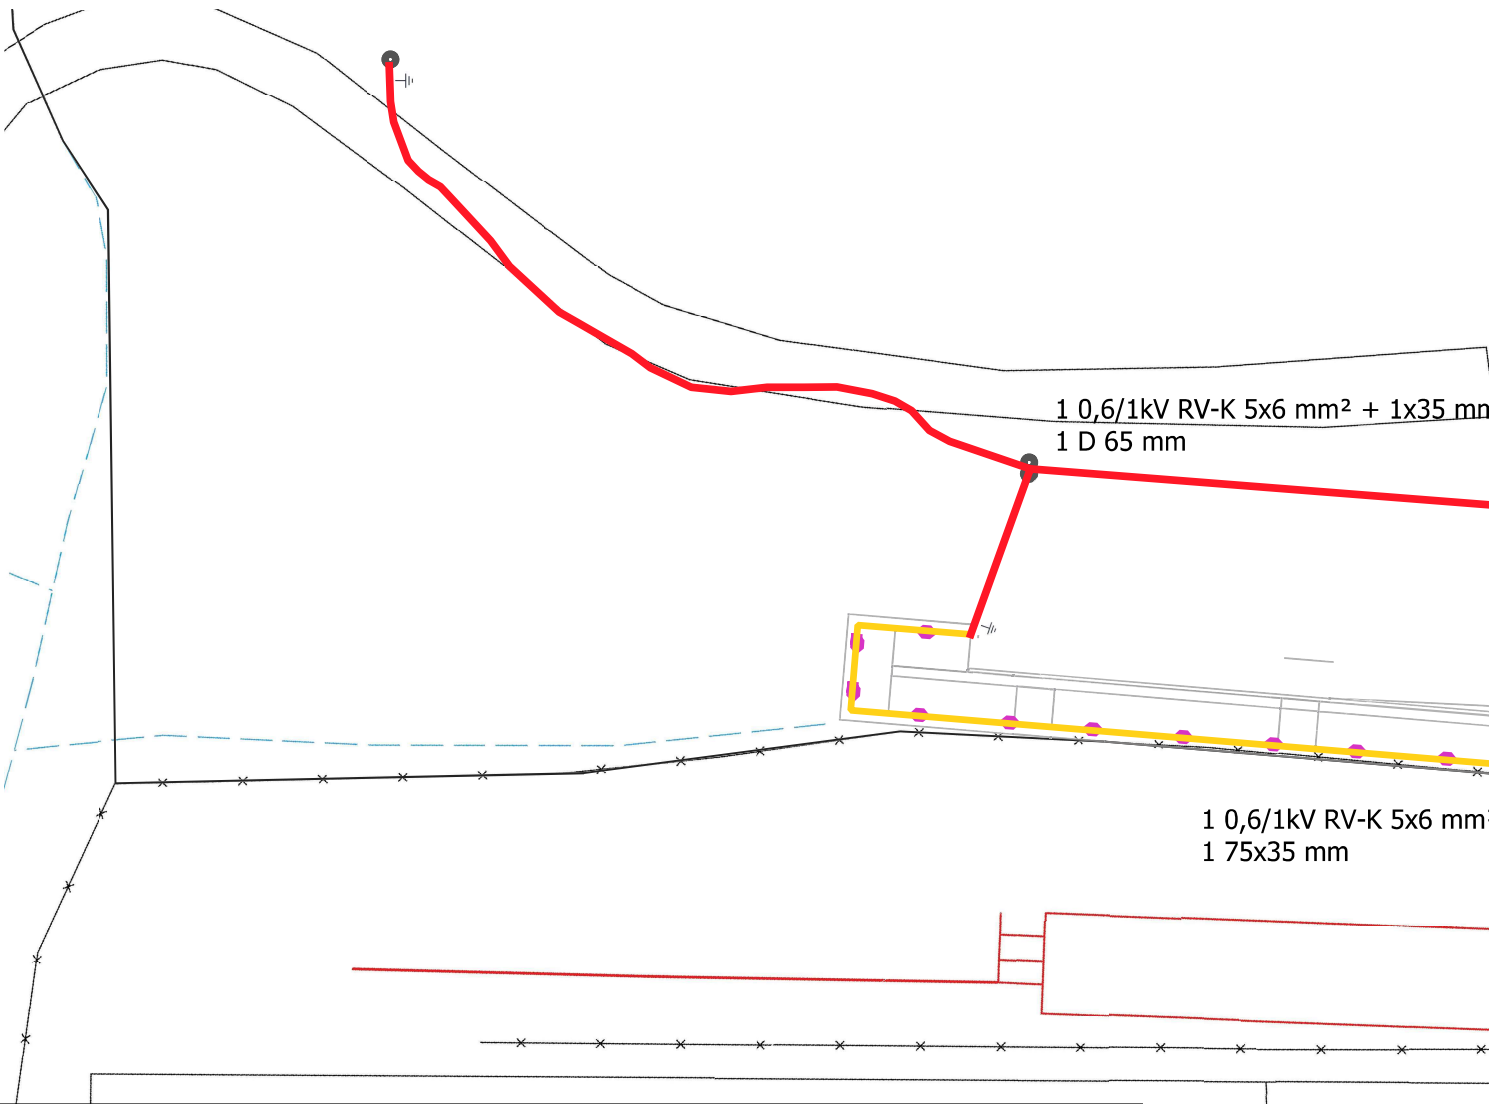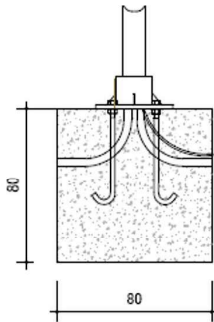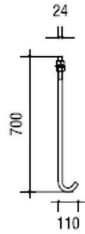

1 0,6/1kV RV-K 5x6 mm² + 1x35 mm²
1 D 65 mm

1 0,6/1kV RV-K 5x6 mm²
1 75x35 mm

Instal·lació elèctrica

- Projector empotrat Projector LINEO RGWB Circ 50° 30W, 326 mm
- Columnes ICFU38APP 380cm amb lluminària DECOLIRA 120W (simple/doble)
- Coarrugat D 65 mm
- Carril 75x35 mm

⊥ Terra

PROJECTE DE MILLORA DEL BOSQUET - ST. MIQUEL D'OLÈRDOLA

0 10

PLANTA INSTAL·LACIÓ ELÈCTRICA I ENLLUMENAT

Data:
Febrer 2025

Escala:

1 : 200