
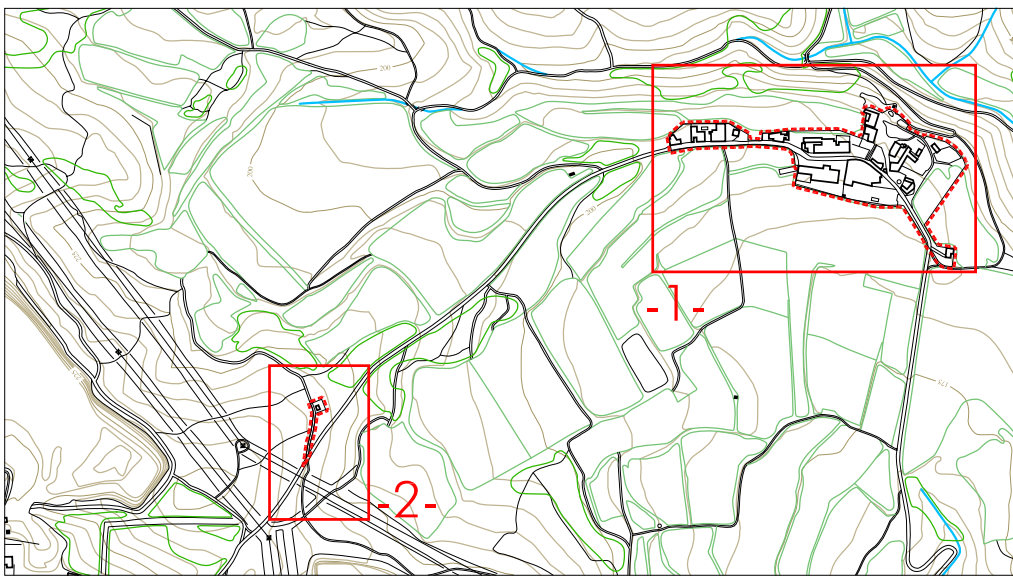


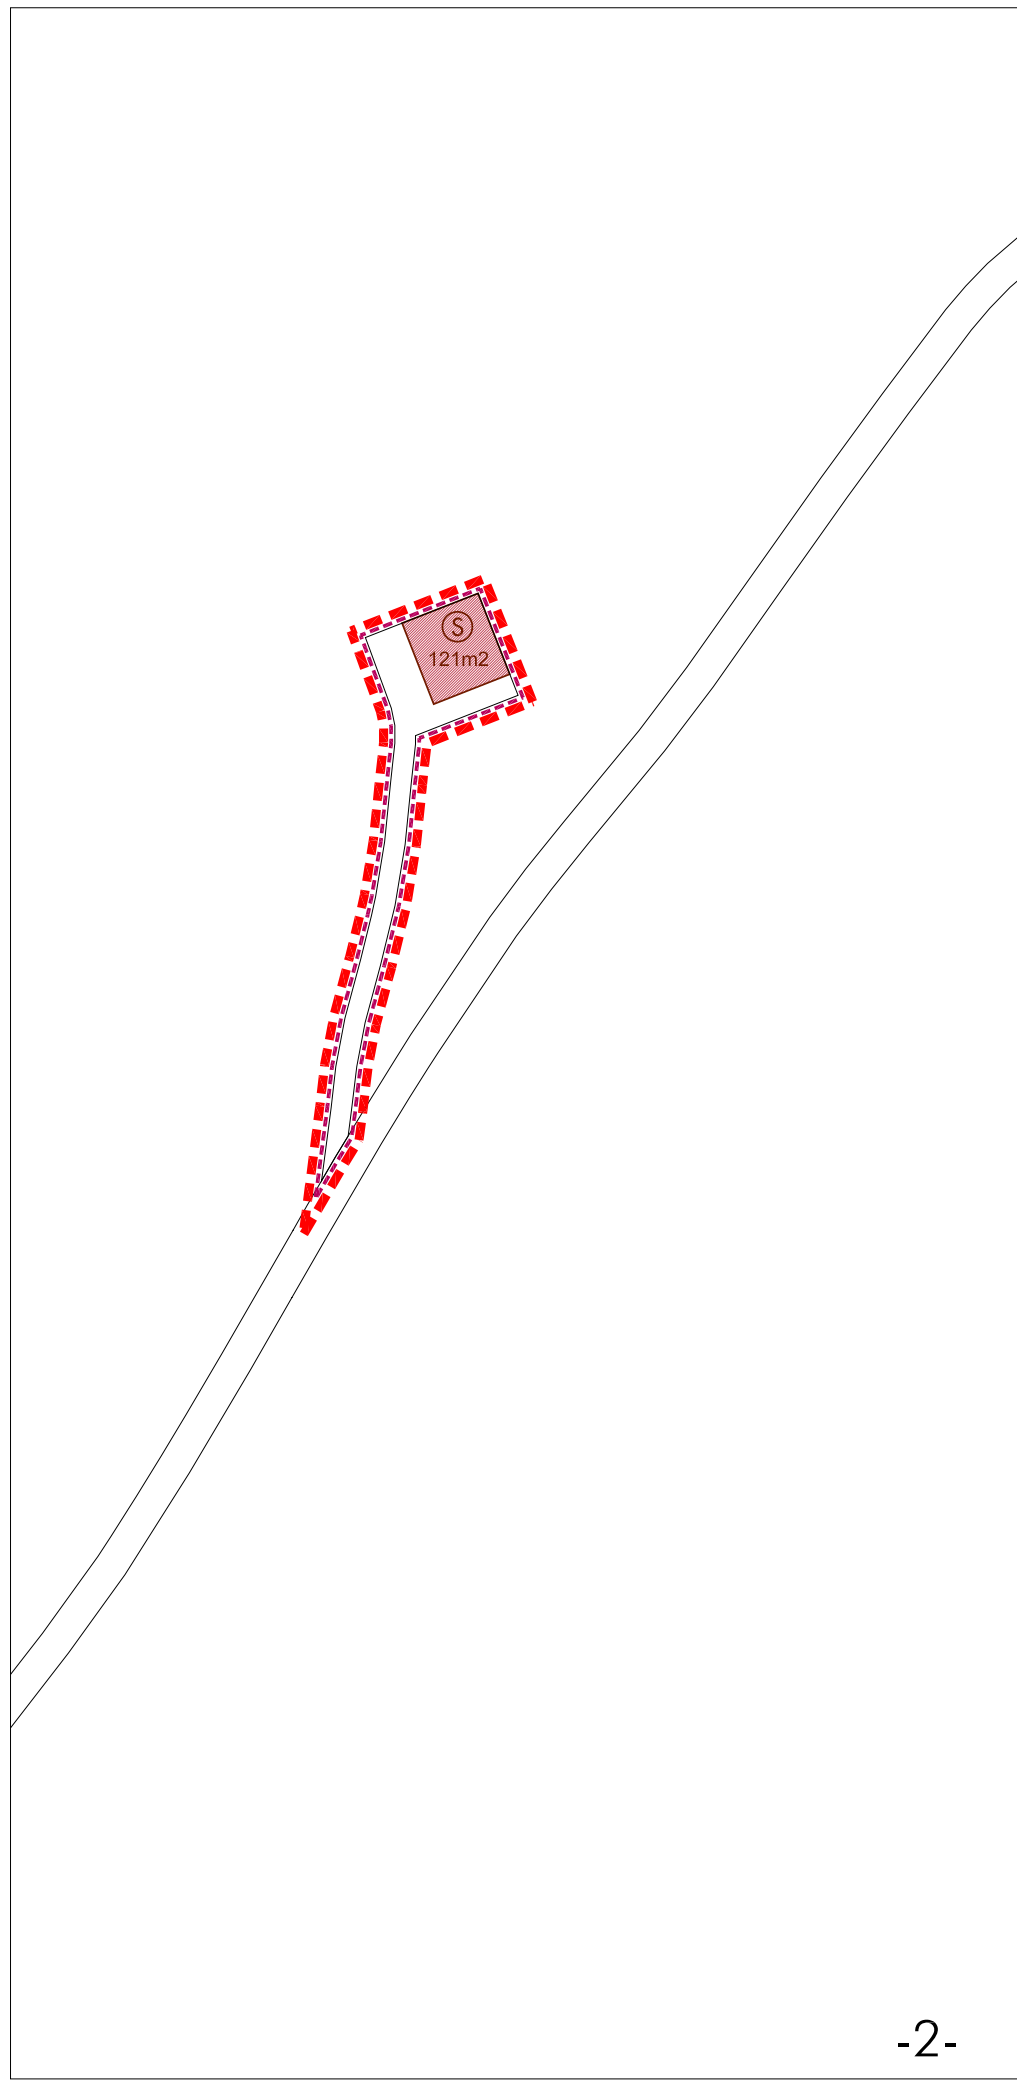

CESSIONS PER A SISTEMES			
PAU-16	Clau P		2.350 m2
	Clau S		176 m2
	Clau V		4.150 m2
	Total PAU		6.676 m2

SUC	Clau V		715 m2
	Total SUC		715 m2




TOTAL VILADELLOPS 7.391 m2

SOSTRE MÀXIM EDIFICABLE			
PAU-16	Clau 9V1		2.786 m2
	Clau 9V2		7.189 m2
	Total PAU		9.975 m2

SUC	Clau 9V2		1.535 m2
	Total SUC		1.535 m2

TOTAL VILADELLOPS 11.510 m2

SUPERFÍCIE SÒL URBÀ			
PAU-16			22.942 m2
SUC			2.902 m2
TOTAL VILADELLOPS			25.844 m2

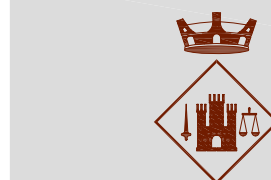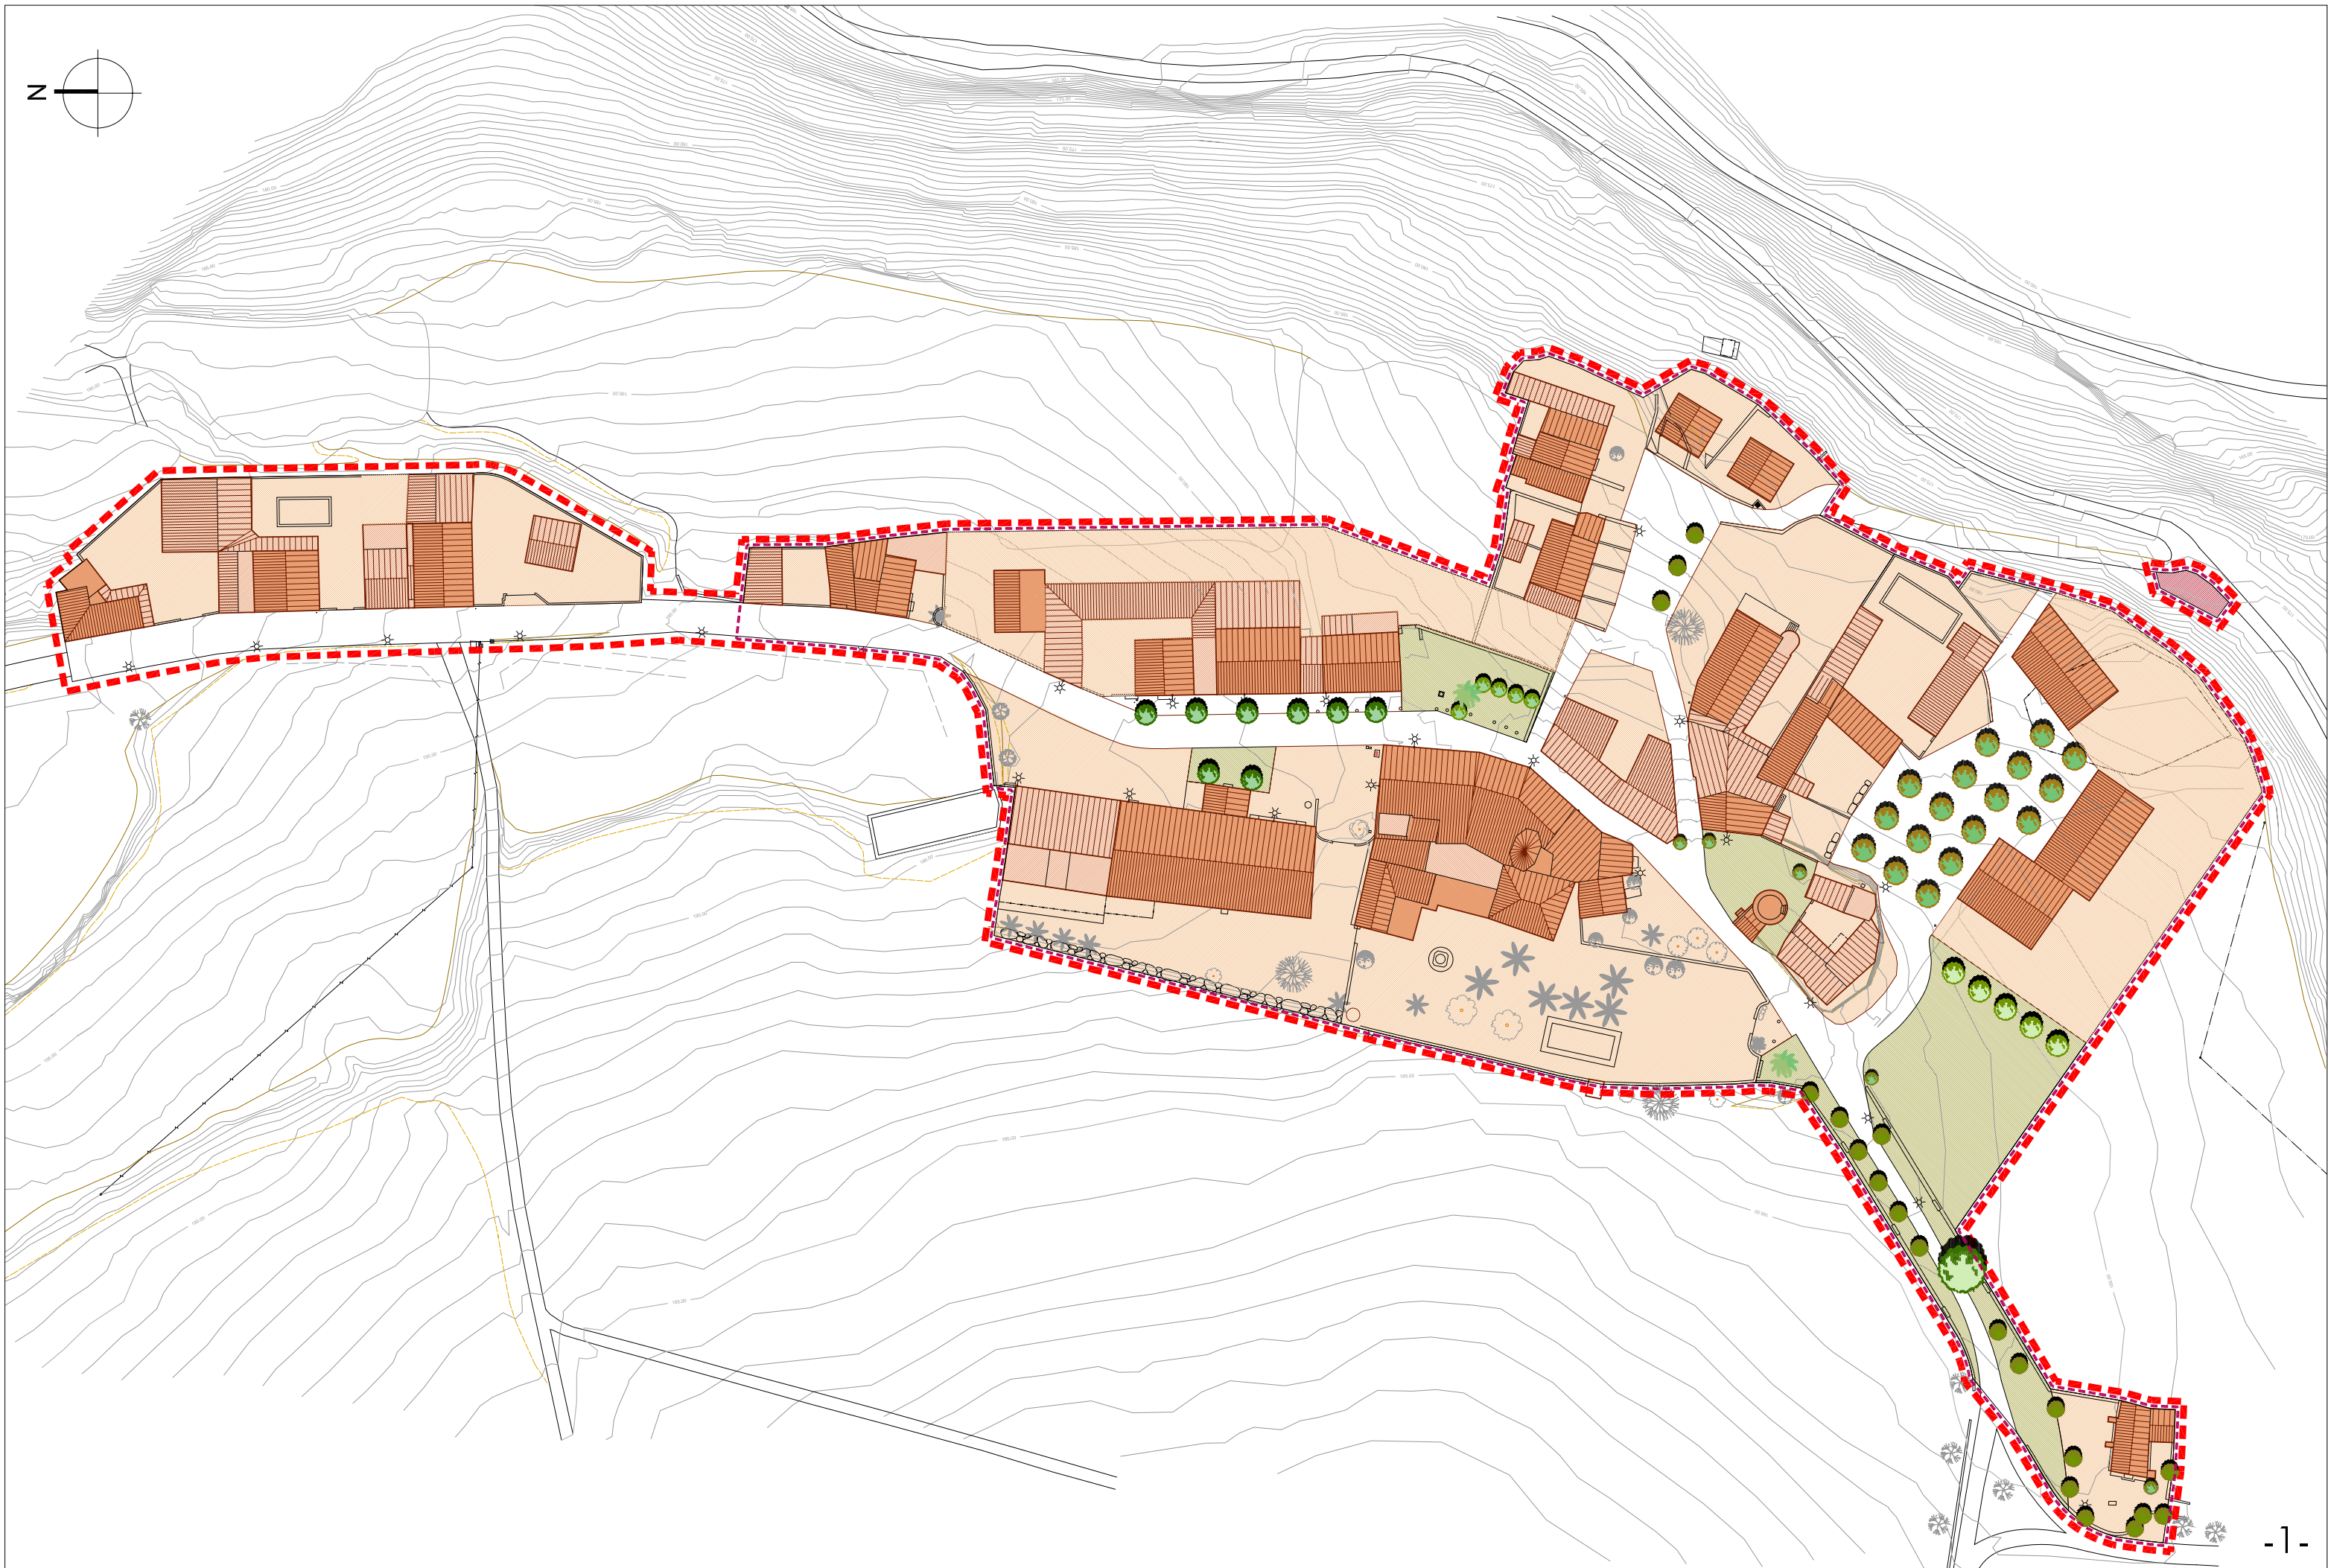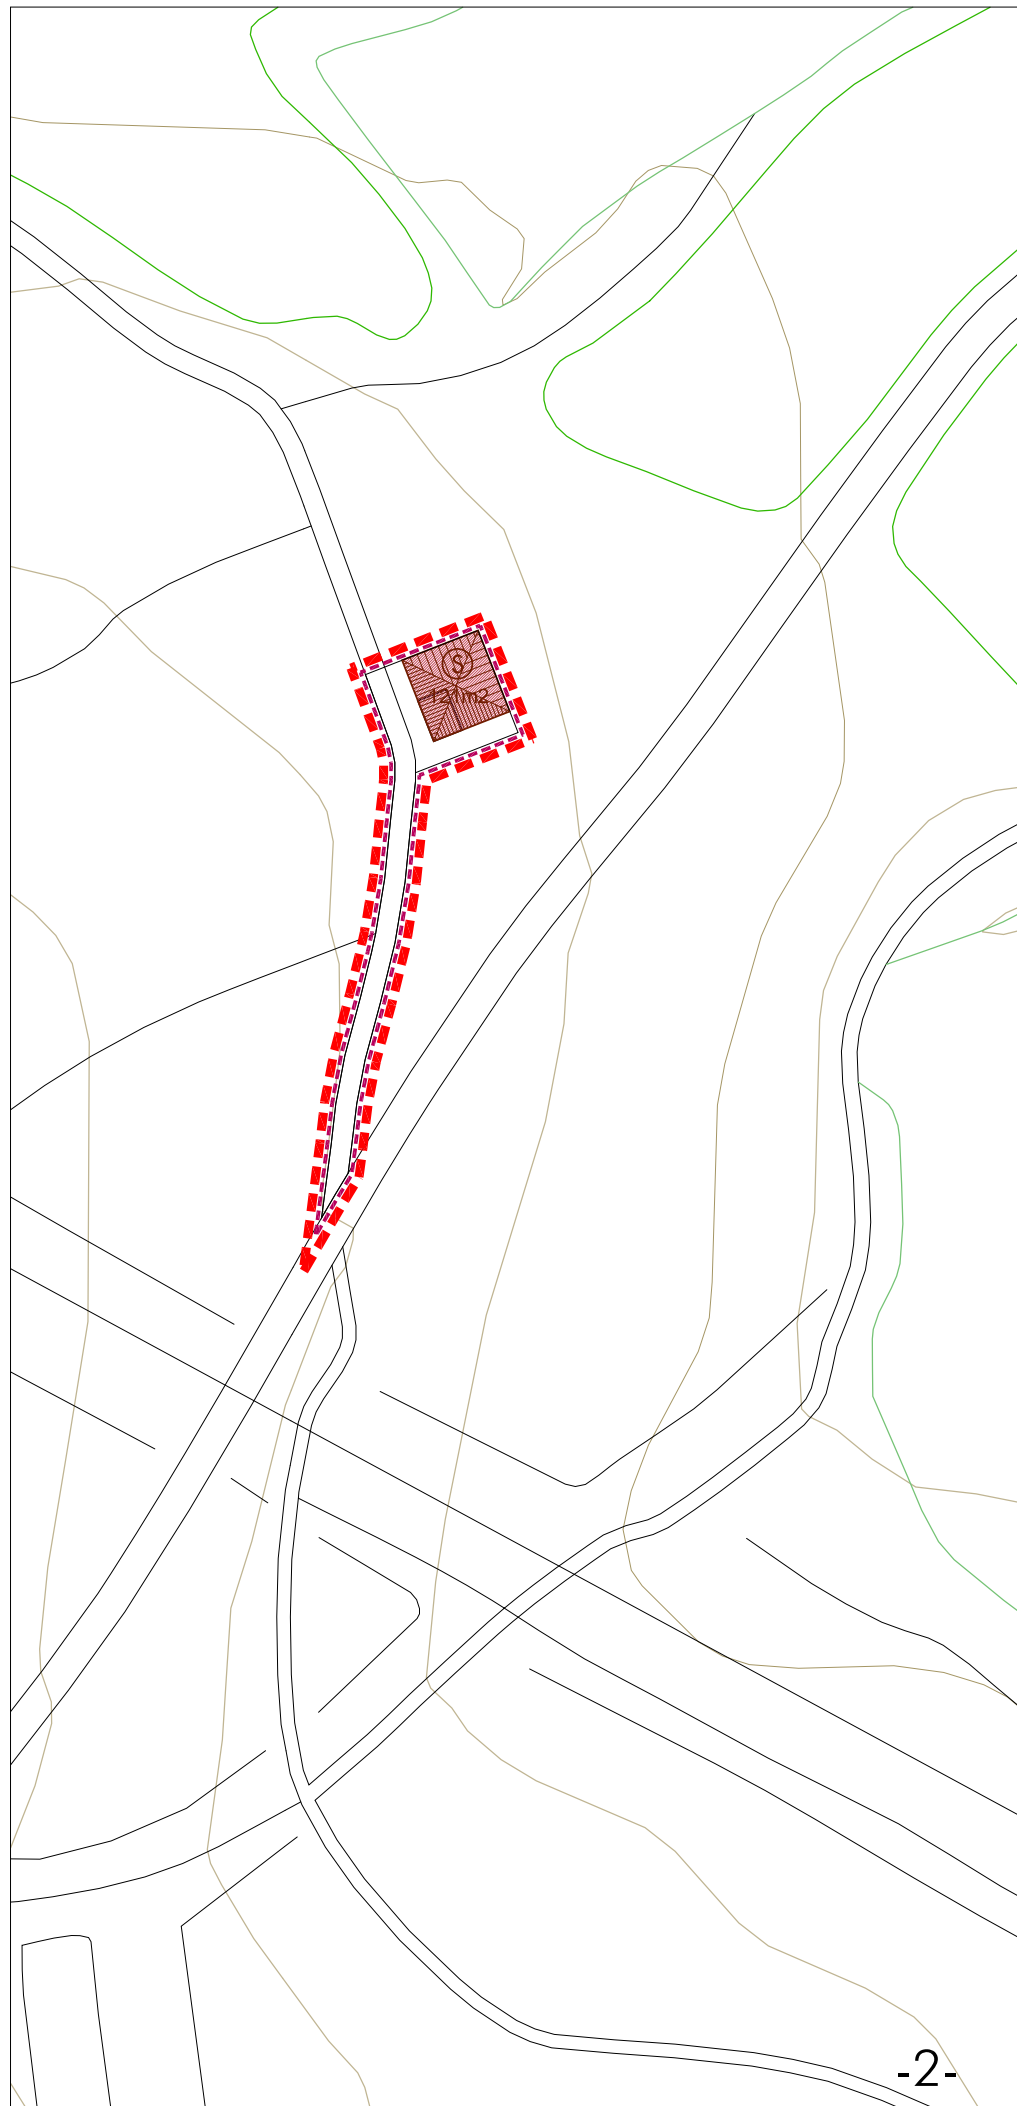

E:1/1000
ABRIL 2011

PROPOSTA
DE MODIFICACIÓ. ESPAIS
LLIBRES I ESPAIS EDIFICATS

13

VILADELLOPS - TM OLÈRDOLA

AJUNTAMENT D'OLÈRDOLA

ESTUDI HÈLIX - Carrer del Comerç, 26 - 08720 Vilafraanca del Penedès - Telèfon 93 817 16 11 - Fax 93 817 34 12 - E-mail helix@coac.cat

ARQUITECTES ASSOCIATS

ESTUDI HÈLIX, SLP 140-09

PERE MARSÉ FERRER - arquitecte

JOAN ROSSELLÓ RAVENTÓS - arquitecte

JOSEP SOLER BARCELÓ - arquitecte