


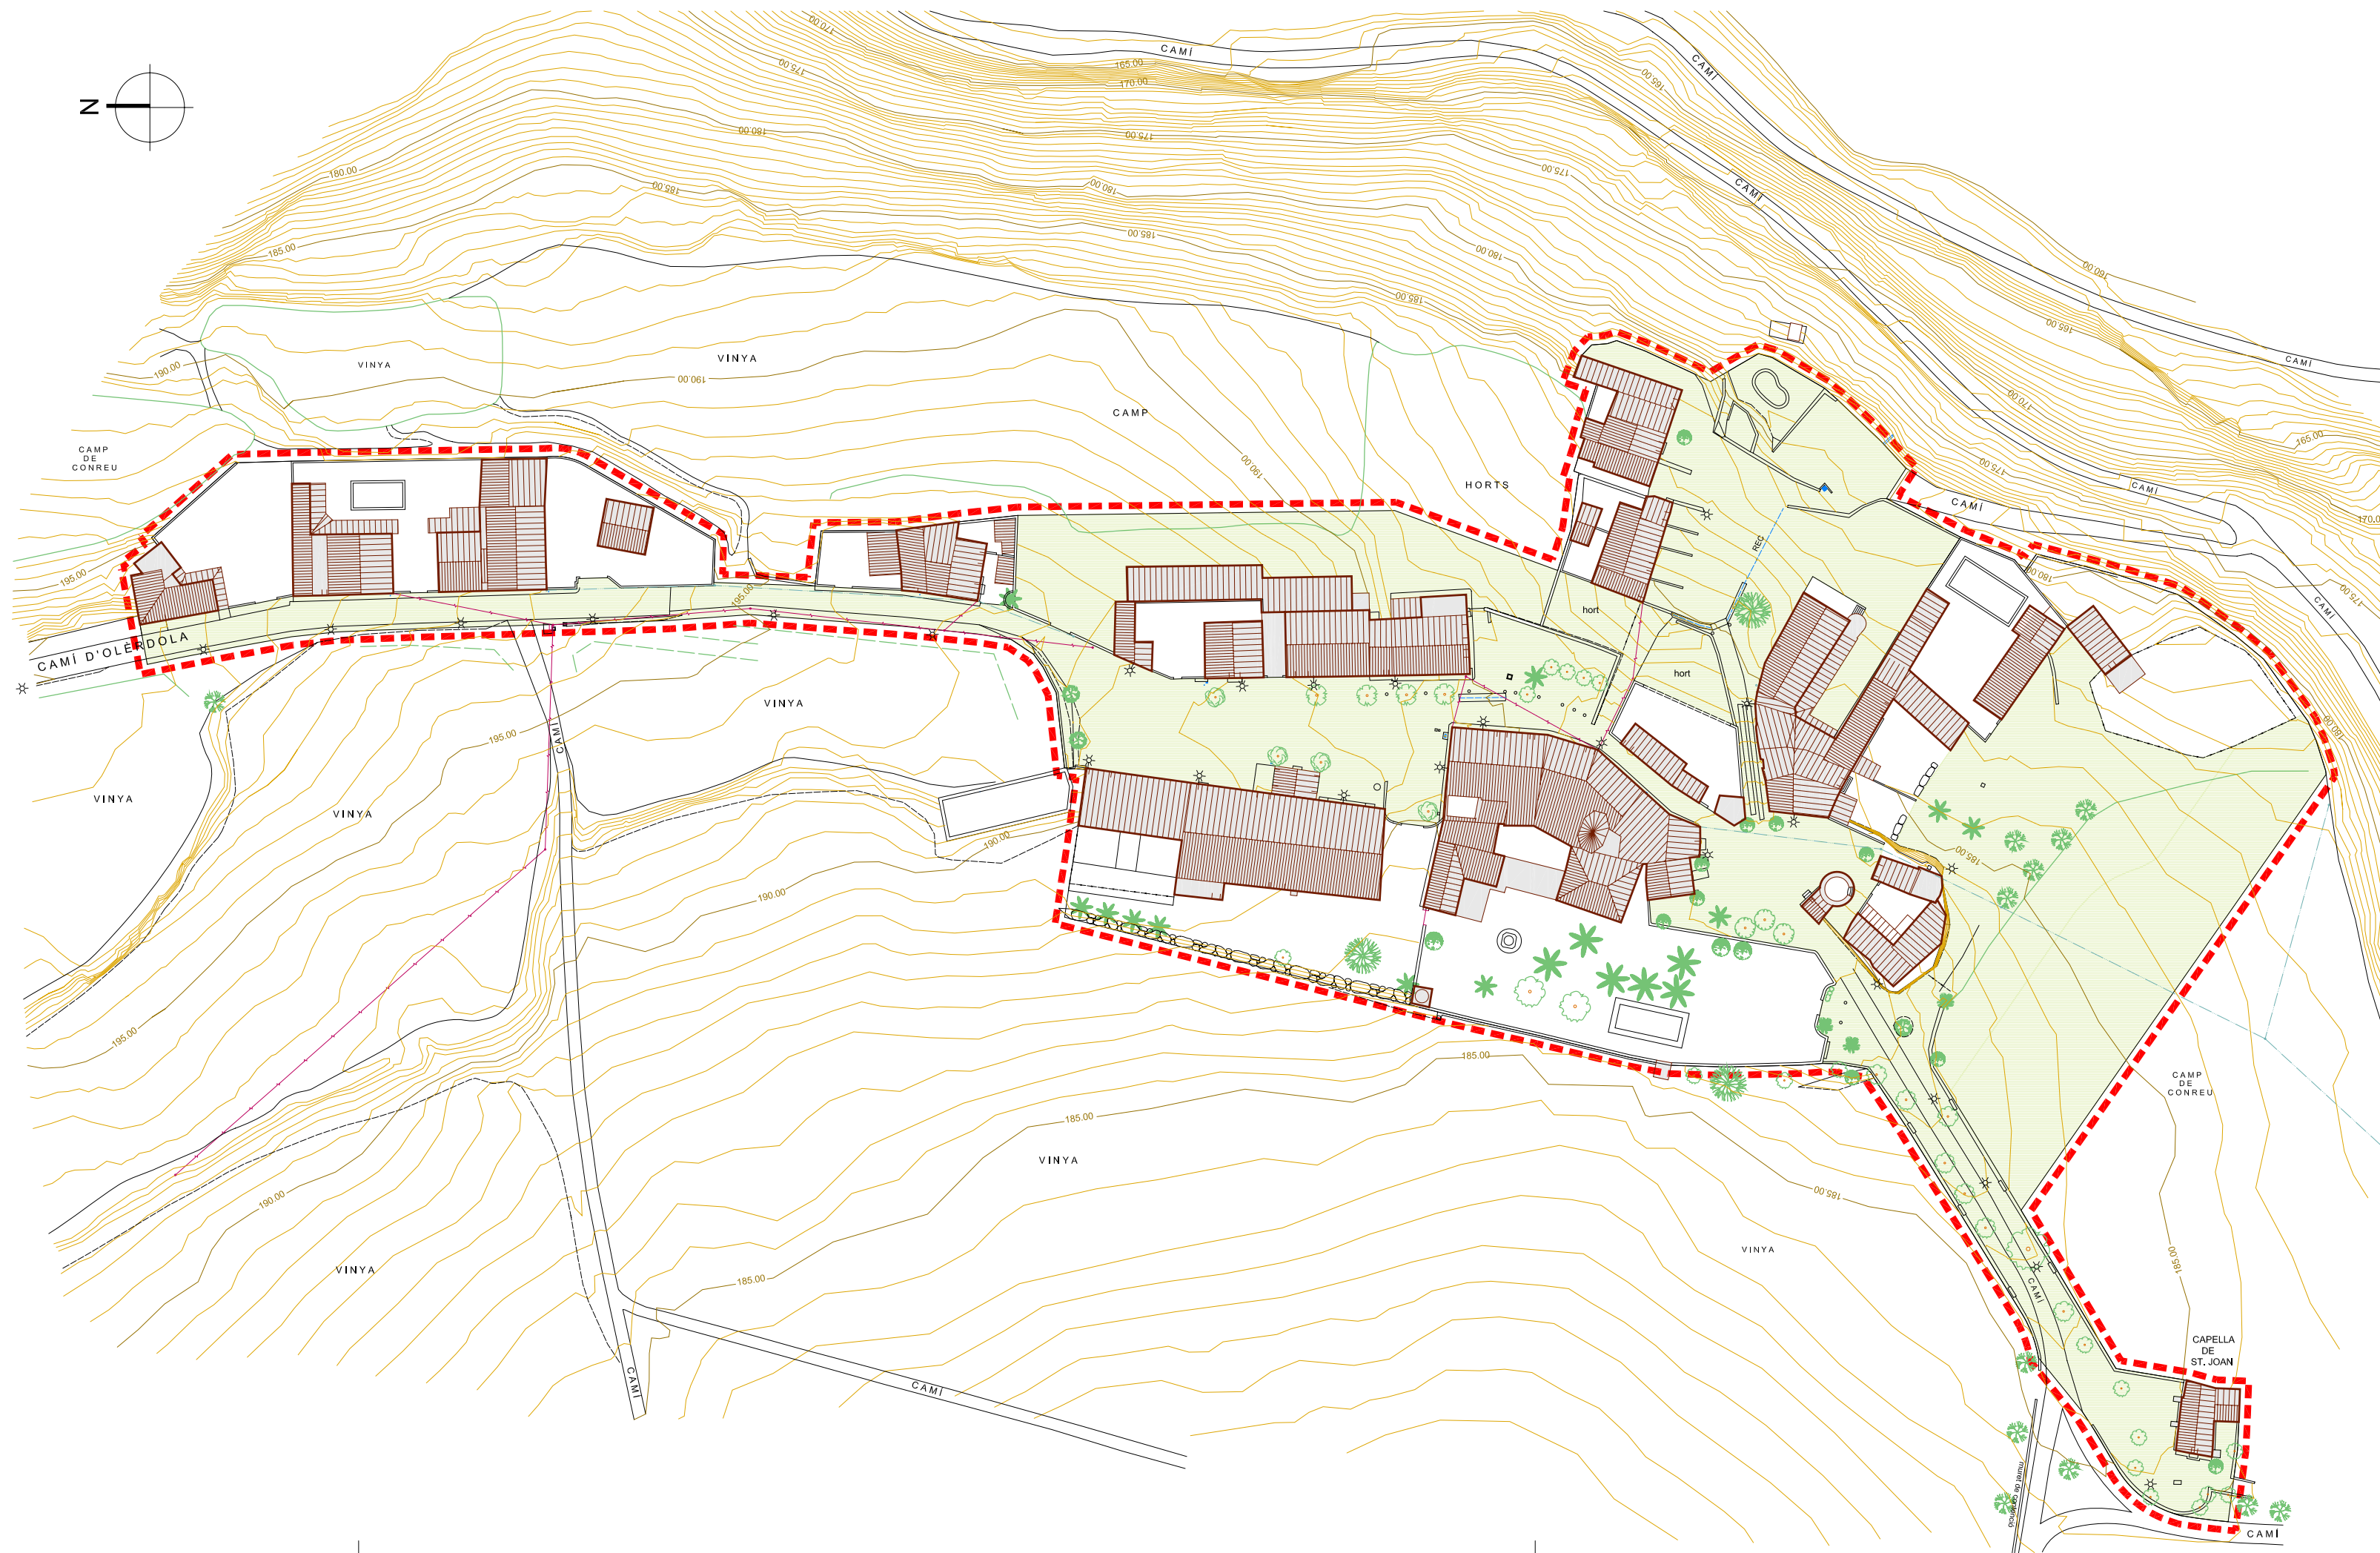

E:1/1000
ABRIL 2011

ESPais LLIURES I ESPais
EDIFICATS

MODIFICACIÓ PUNTUAL
DEL PLA D'ORDENACIÓ URBANÍSTICA
MUNICIPAL D'OLÈRDOLA EN EL NUCLI
RURAL DE VILADELLOPS

5
VILADELLOPS - TM OLÈRDOLA

AJUNTAMENT D'OLÈRDOLA

ARQUITECTES ASSOCIATS

ESTUDI HÈLIX, SLP 140-09

PERE MARSÉ FERRER - arquitecte

JOAN ROSSELLÓ RAVENTÓS - arquitecte

JOSEP SOLER BARCELÓ - arquitecte

ESTUDI HÈLIX - Carrer del Comerç, 26 - 08720 Vilafraanca del Penedès - Telèfon 93 817 16 11 - Fax 93 817 34 12 - E-mail helix@coac.cat