
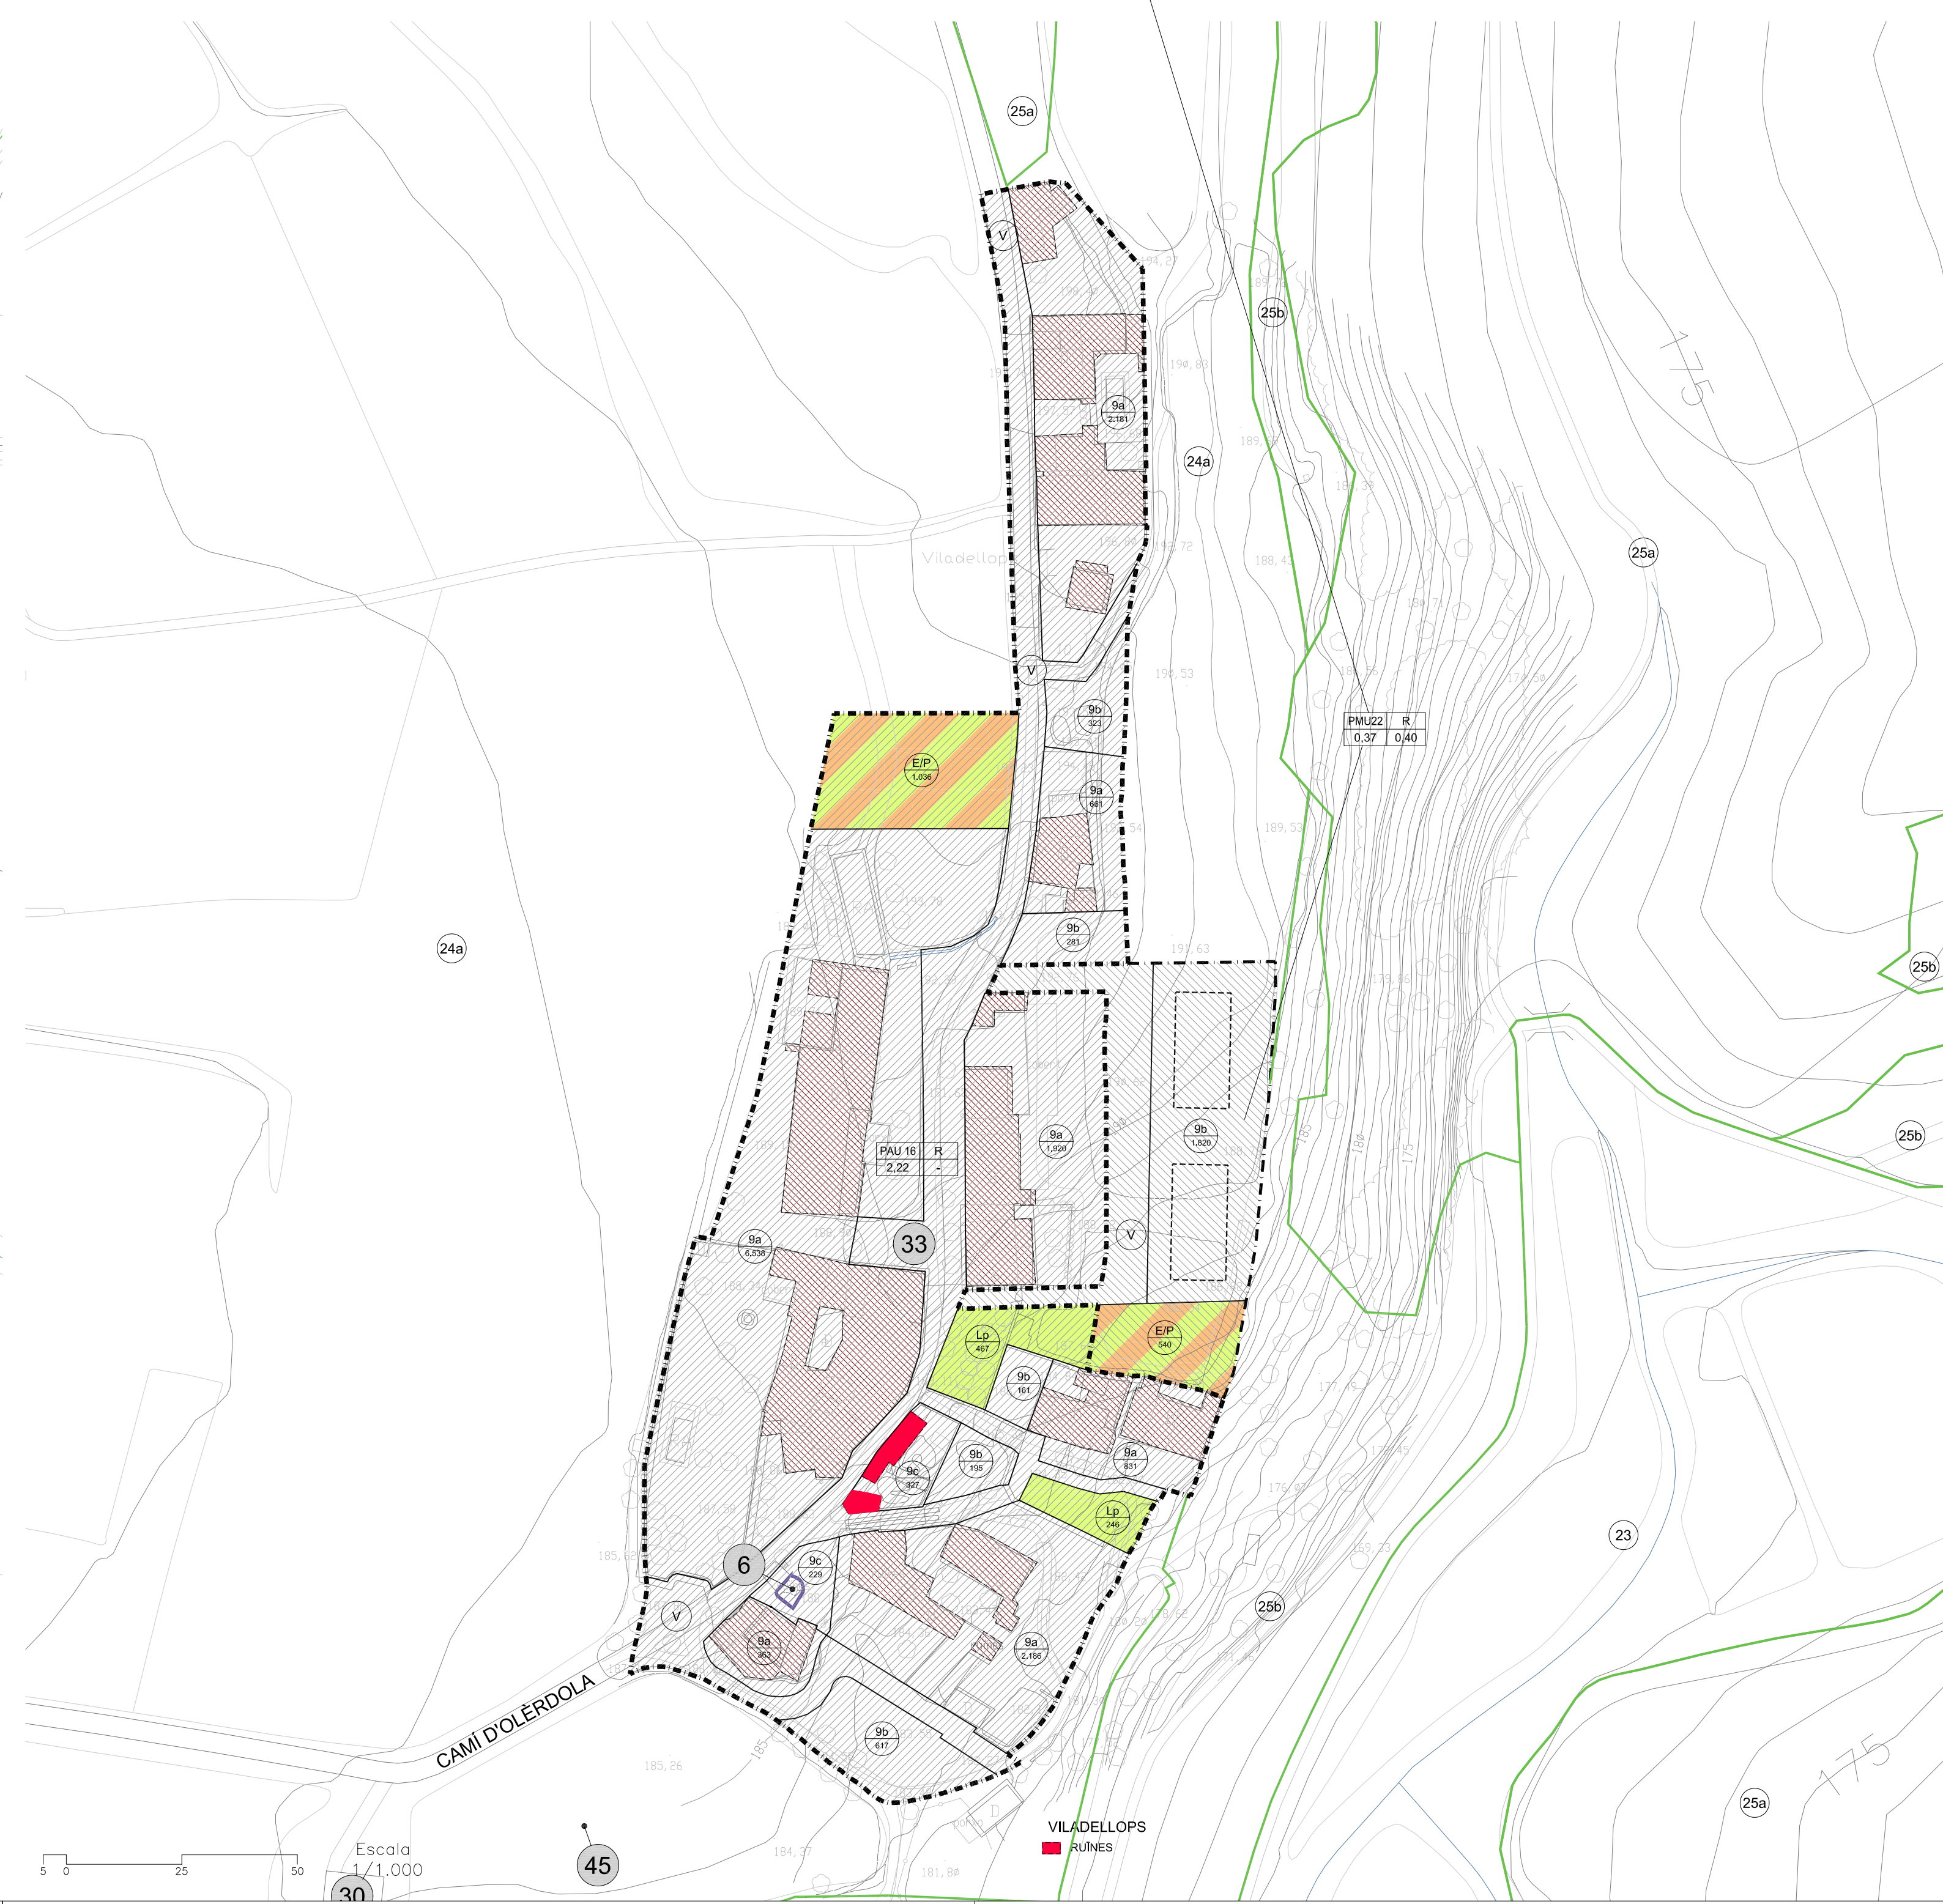
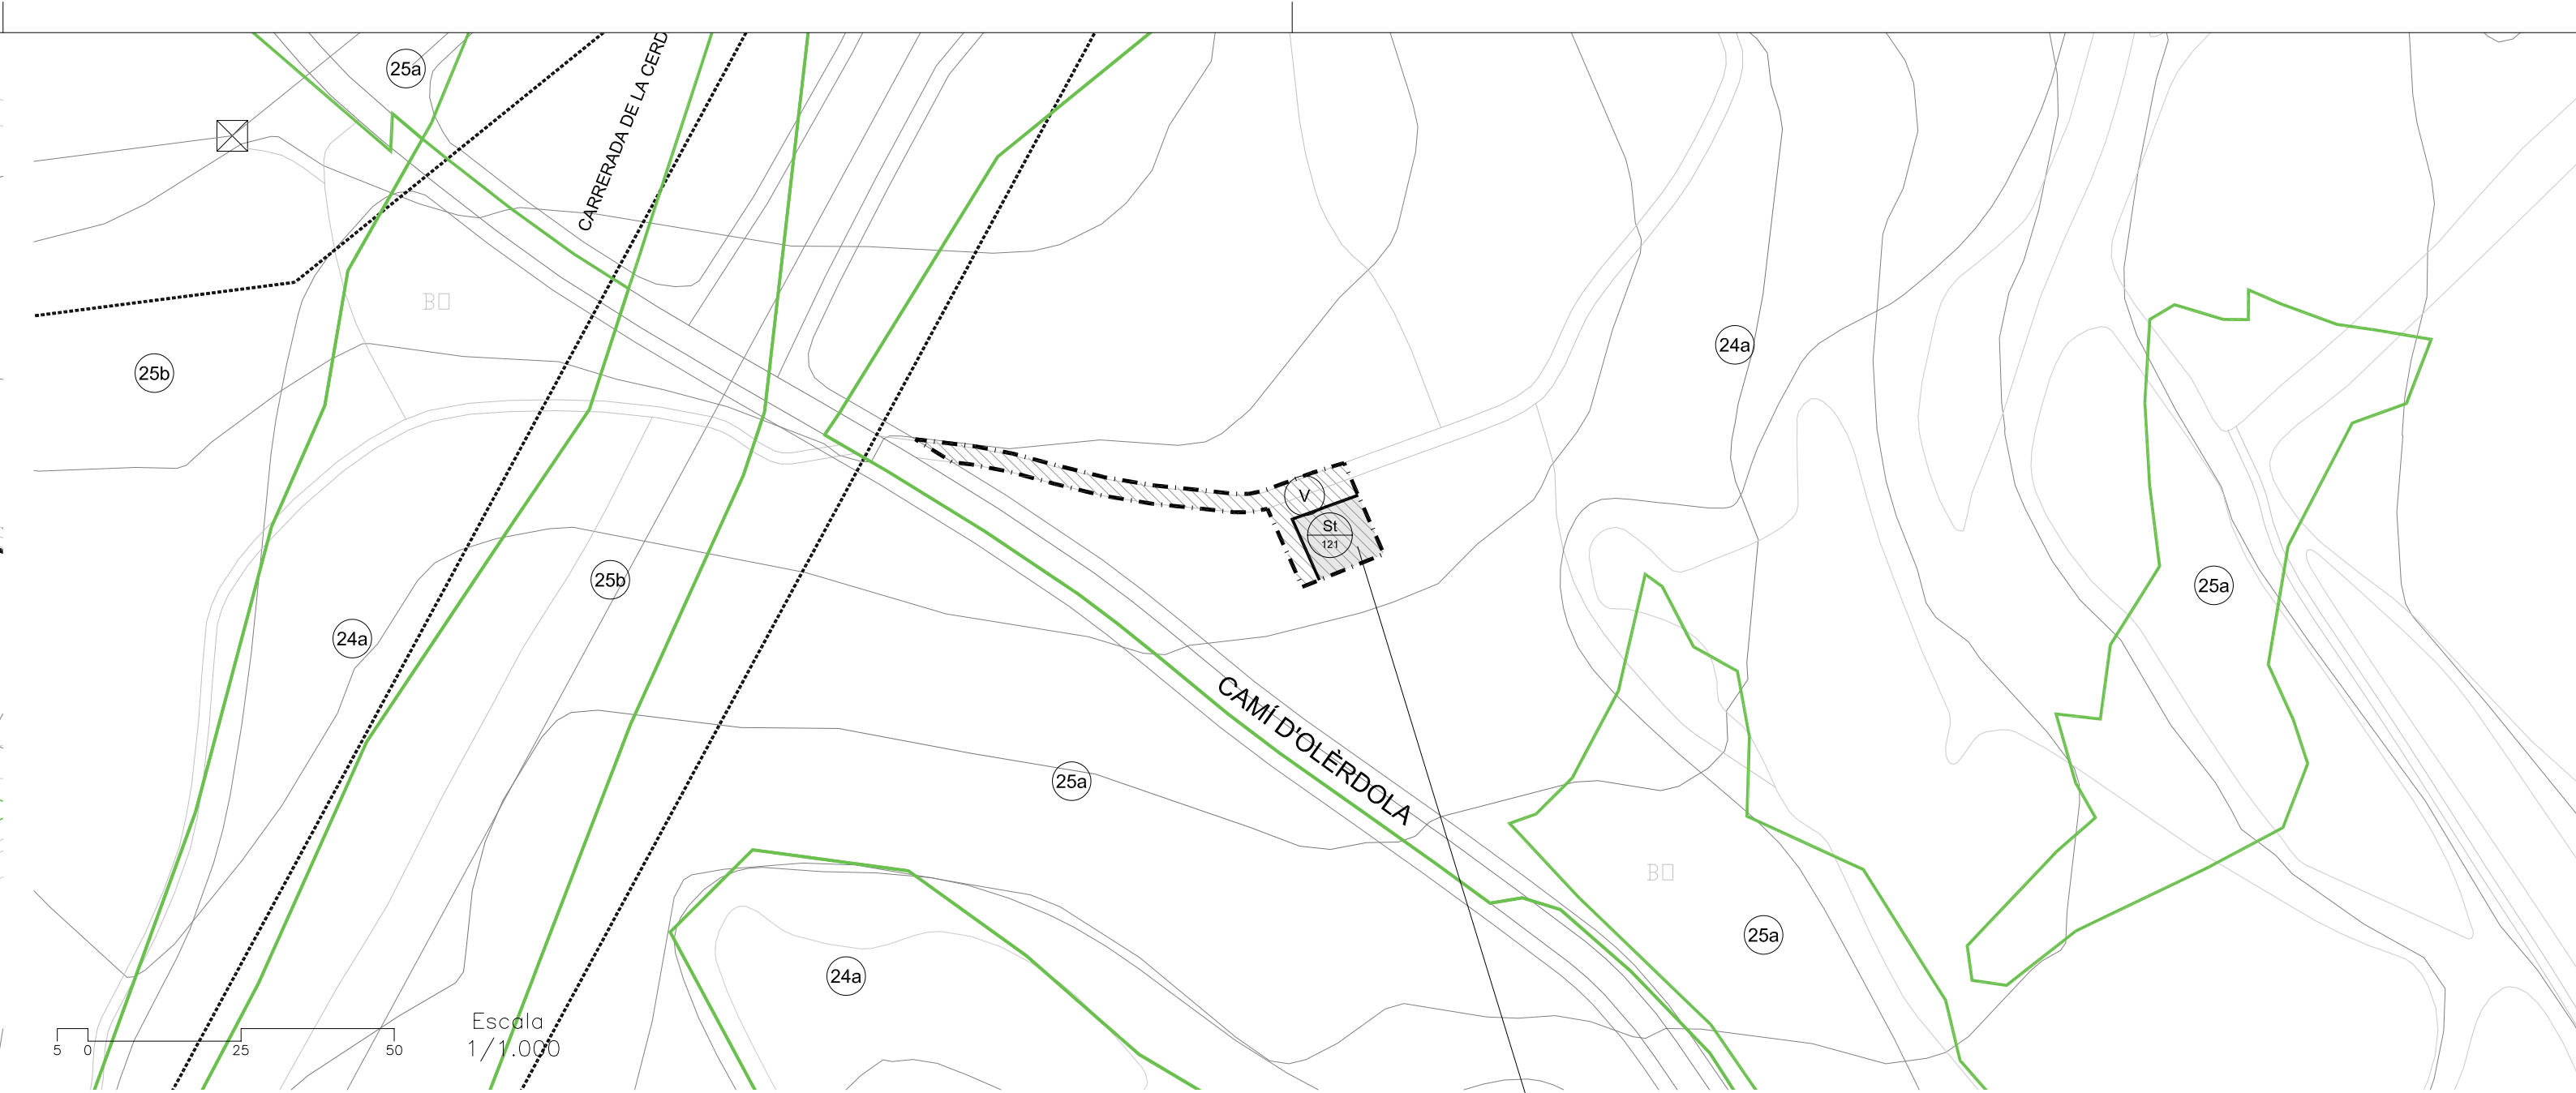
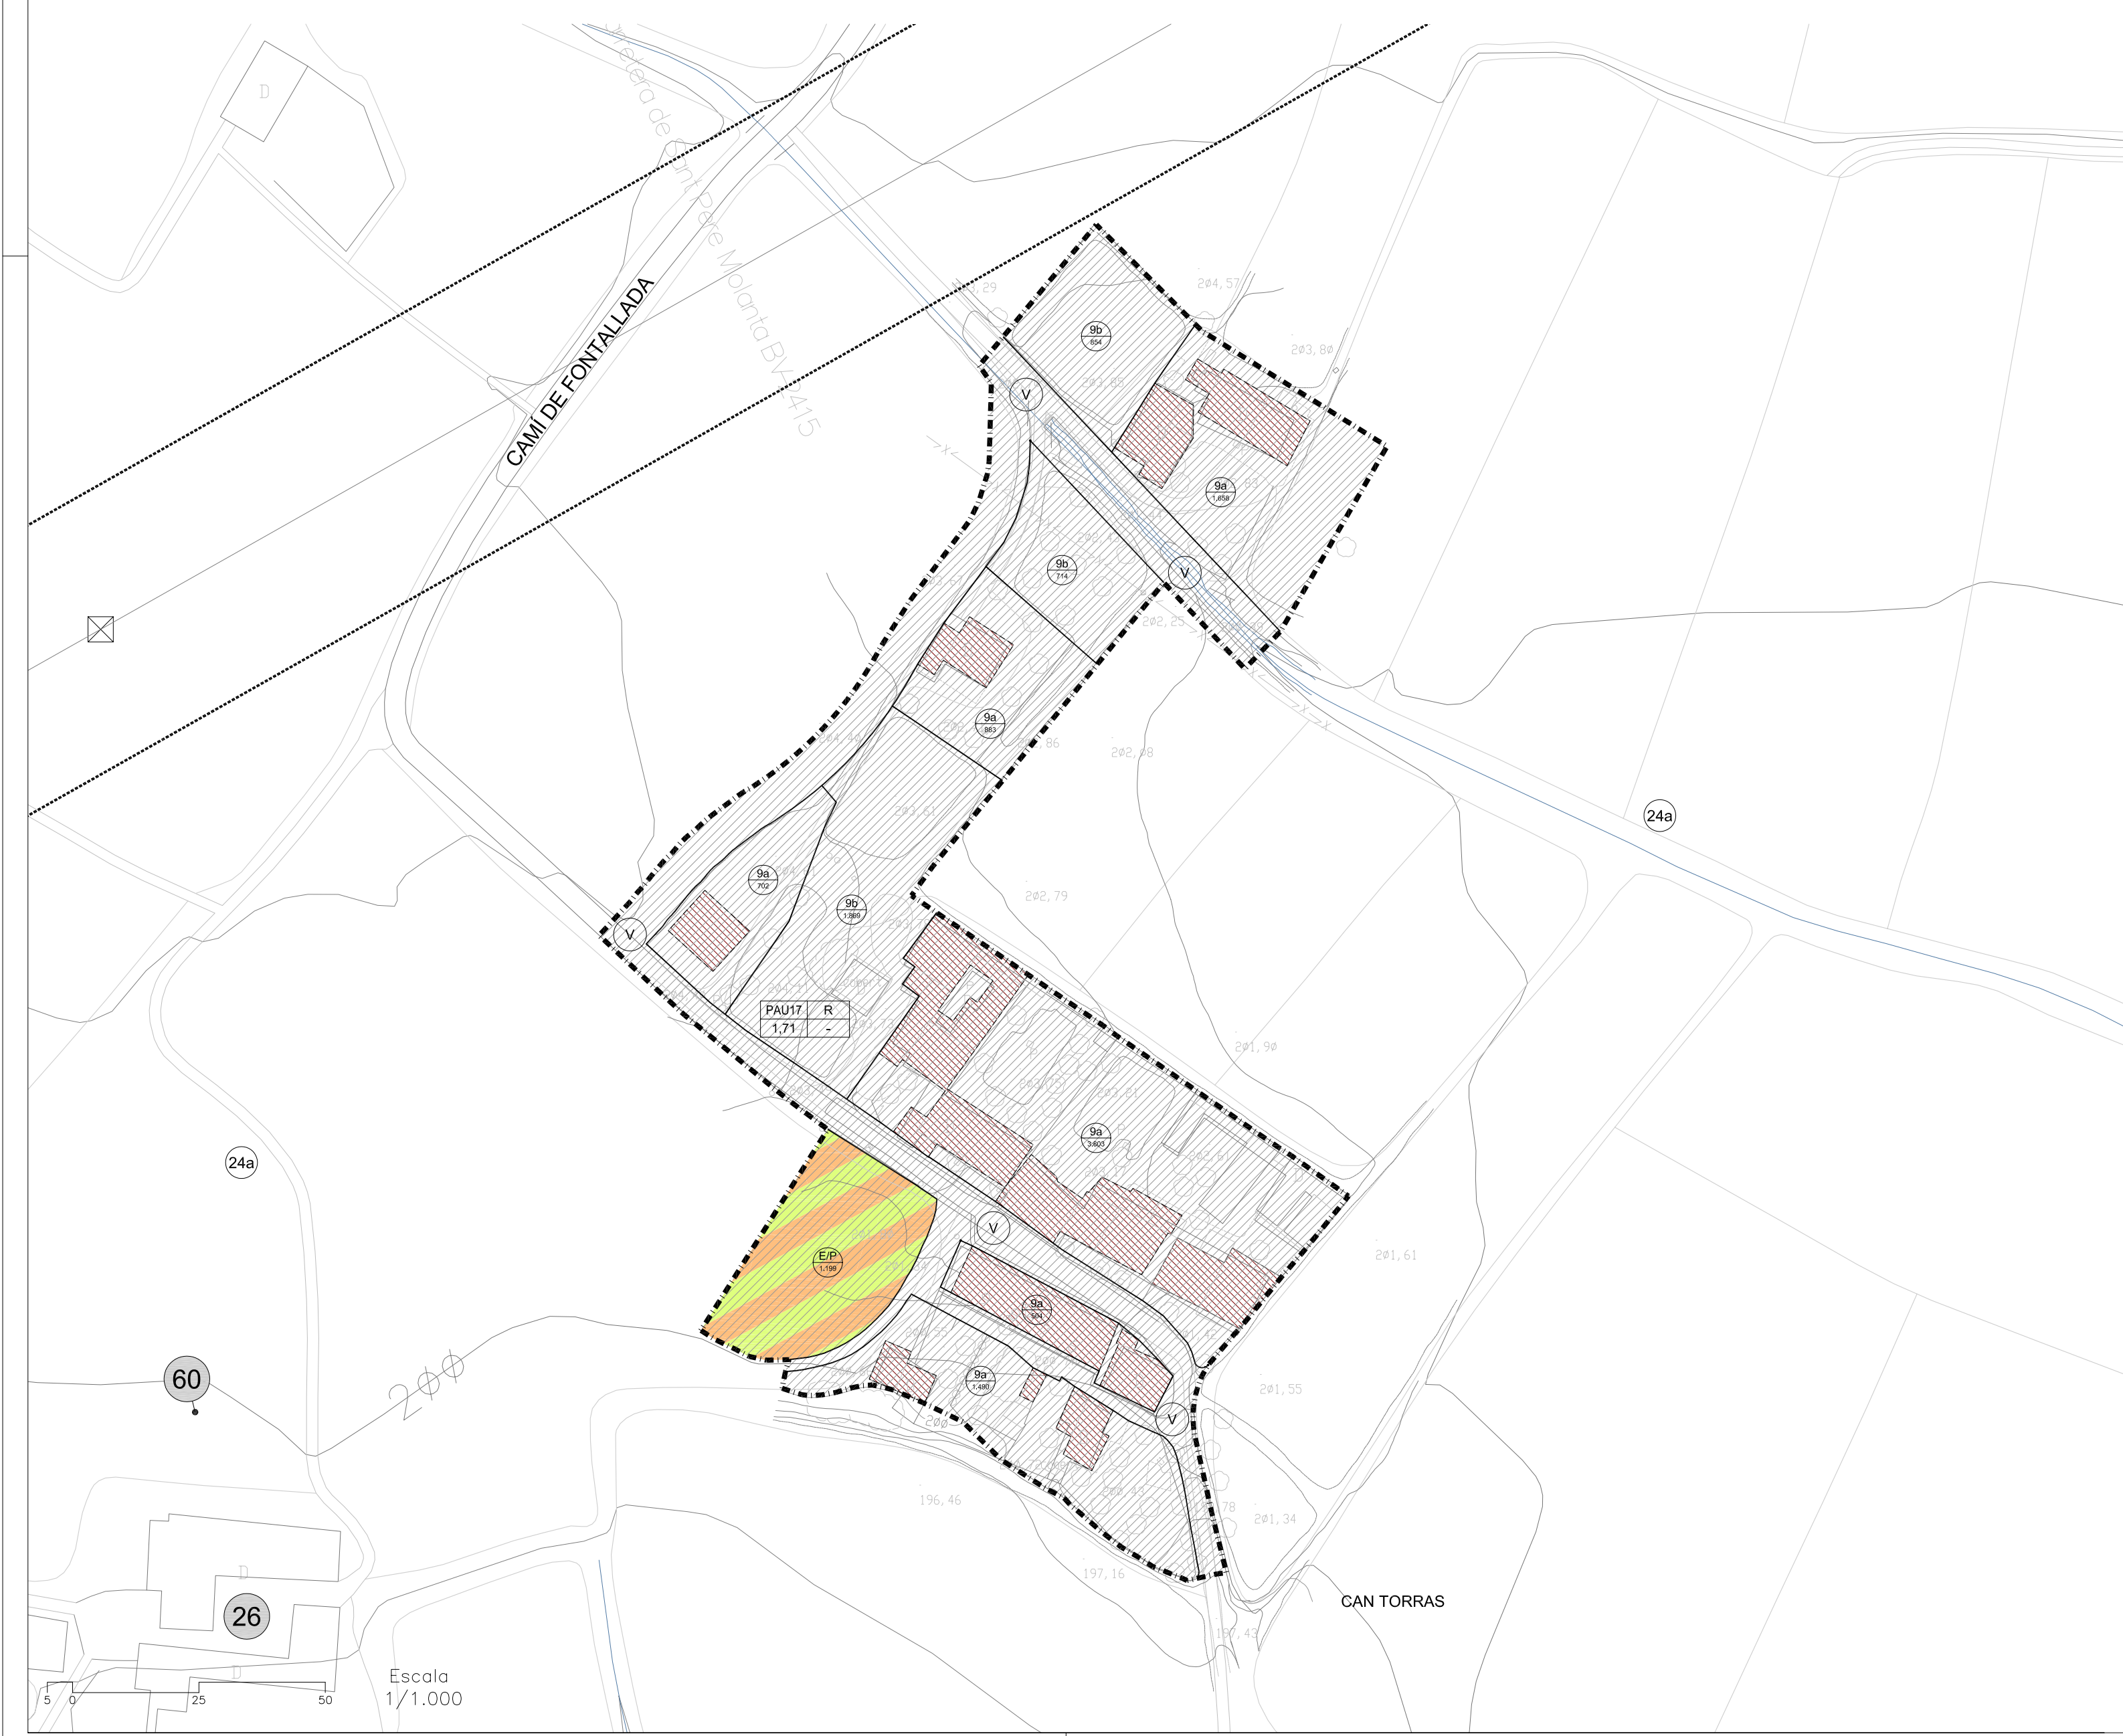


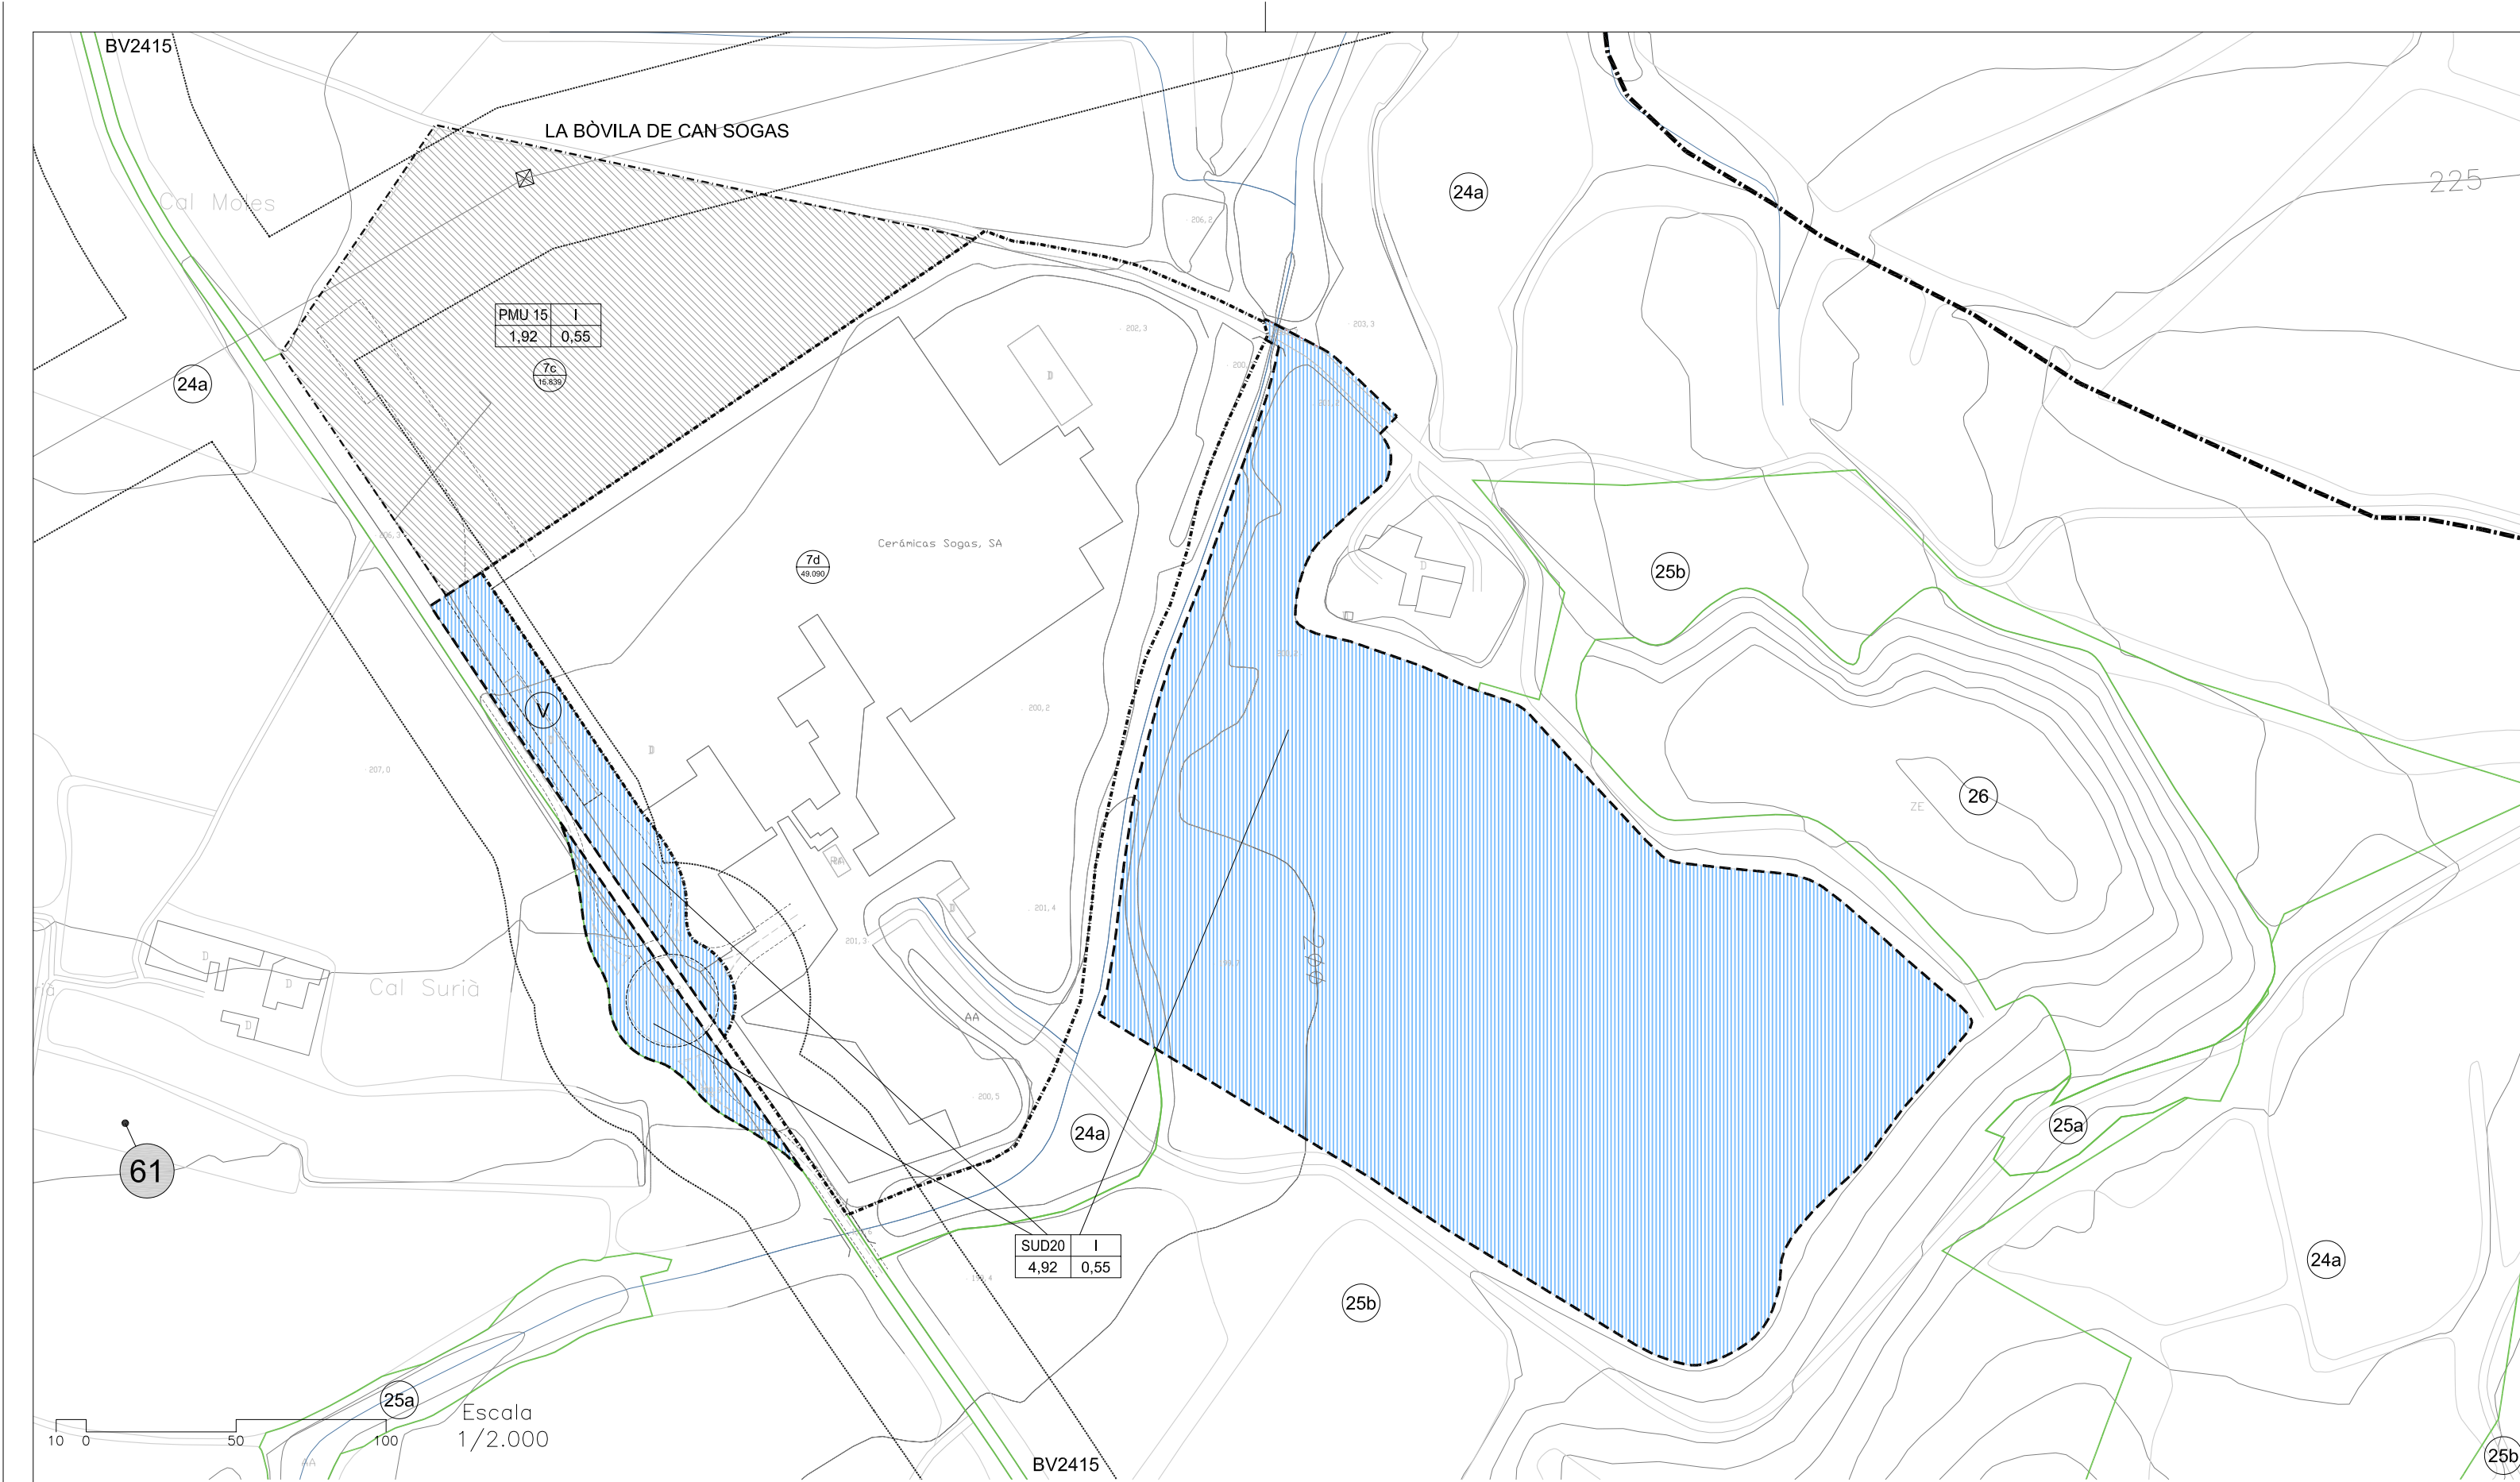

CARTELLS CORRESPONDENTS A P.M.U., P.A.U. I SECTOR

-----	LÍMIT TERME MUNICIPAL		NOM
-----	LÍMIT PEIN		FIGURA DE DESENVOLUPAMENT
-----	LÍMIT SÒL URBÀ		EDIFICABILITAT BRUTA
-----	LÍMIT POL./SEC. D'ACTUACIÓ		SUPERFÍCIE EN m²
-----	LÍMIT SÒL URBANITZABLE		
-----	LÍMIT QUALIFICACIÓ DEL SÒL		
-----	LÍNIES D'AFECTACIÓ		
-----	ZONA DE PROTECCIÓ S. FERROVIARI		
-----	LÍMIT EDIFICACIÓ S. FERROVIARI		
-----	DOMINI PÚBLIC		

ESPAIS LLIBRES (P)	
EQUIPAMENTS PÚBLICS (Ed-Docent, Ea-Sanitari-assistencial, Er-Cultural i Religios, Es- Esportiu i Recreatiu, Em-Abastament i Subministrament, Ec-Civíl-administratiu i Seguretat) i PRIVATS (Ep)	
SERVEIS TÈCNICS (St)	
OCCUPACIÓ EDIFICI PRINCIPAL EN CLAUSS 1 a 5 i 9	
POLÍGON/SECTOR D'ACTUACIÓ URBANÍSTICA EN SÒL URBÀ	
SÒL URBANITZABLE DELIMITAT RESIDENCIAL	
SÒL URBANITZABLE DELIMITAT INDUSTRIAL	
AFECTACIONS PER VIABILITAT	

DELIMITACIÓ ÀREA MIEVAL		ENTORN PROTECCIÓ PATRIMONI	
		PATRIMONI	

NÚMERO D'IDENTIFICACIÓ DEL CATÀLEG

SISTEMES	CLAU
VIMR	Y
FERROVIARI	F
SERVEIS TÈCNICS	S
ESPES LLEURES	P
EQUIPAMENTS	E
LLEURES PÚBLIQUES	R
ZONES EN SÒL URBÀ	
DE NÚCII ANTIC	1
RESIDENCIAL EN CONSORCIACIÓ	2
DE FILERIES AMB JARDI DAVANTER	
SUBZONA 1 - NÚCII URBÀ DE MOJA -	3a
SUBZONA 2 - PI BOSC DE MOJA -	3b
SUBZONA 3 - SECTOR 4 DE SANT MIGUEL -	3c
SUBZONA 4 - SECTOR 5 D'AVANTER I LA 5 DE SANT PERE -	4a
SUBZONA 5 - SECTOR 6 DE SANT PERE -	3a
DE FILERIES ALLEJADA A CARRER	
SUBZONA 1 - U.A.1 DE MOJA -	4a
SUBZONA 2 - SECTOR D'AVANTER DE SANT PERE -	4a
SUBZONA 3 - SECTOR 6 DE SANT PERE -	4a
SUBZONA 4 - P.V.P.L LA MANIONA DE SANT PERE -	4a
L'EDIFICACIÓ ALLADADA ENVOLTA D'ESPES LLEURES	
SUBZONA 1 - LA VINERA (JA 1) -	5a
SUBZONA 2 - LA VINERA (JA2) -	5b
SUBZONA 3 - MOJA (CAL MINJO) -	5c
RESIDENCIAL EN EDIFICACIÓ ALLADADA	
SUBZONA 1 - CASC URBÀ I U.A.5 DE SANT PERE -	6a
SUBZONA 2 - DALTAMAR -	6b
SUBZONA 3 - CAN TRABAL -	6c
SUBZONA 4 - CAN TRABAL -	6c
SUBZONA 5 - EL BOSQUET -	6d
SUBZONA 6 - BOSCS DE MOJA -	6e
SUBZONA 7 - U.A.4 DE MOJA -	6f
SUBZONA 8 - LA PLANA -	6h
SUBZONA 9 - LA PLANA -	6h
SUBZONA 10 - LA PLANA -	6h
SUBZONA 11 - CAN TRABAL -	6k
SUBZONA 12 - CAN TRABAL -	6i
SUBZONA 13 - SANT MIGUEL -	6m
INDUSTRIAL	
SUBZONA 1 - SANT PERE MOLINATA -	7a
SUBZONA 2 - CLOT DE MOJA -	7b
SUBZONA 3 - S.A.U. 1, S.A.U. 2 I S.A.U. 15 -	7c
SUBZONA 3 - LA BOLJA DE CAN SODAGAT S.U.D. 20 -	7d
CELLER DE CRIVANA	
CELLS RURALS	8
SUBZONA 1 - CAN TORRES I VIADELLONS -	9a
SUBZONA 2 - CAN TORRES I VIADELLONS -	9b
SUBZONA 3 - VIADELLONS -	9b



AJUNTAMENT D'OLÈRDOLA

PLA D'ORDENACIÓ URBANÍSTICA MUNICIPAL

PLA D'ORDENCIÓ URBANA MUNICIPAL

TEXT REFÓS

DATA APROVACIÓ INICIAL

DATA APROVACIÓ PROVISIONAL

DATA APROVACIÓ DEFINITIVA

20/12/2008

6/8/2008

14/11/2008

PLÀNOL NORMATIU


ZONIFICACIÓ SÒL URBÀ i URBANITZABLE.

CAN TORRES (P.A.U. 17), S.U.D. 20

LA BÒVILA DE CAN SOGAS (P.M.U.15)

i VILADELLOPS (P.A.U. 16, P.M.U. 22)

N.3.12

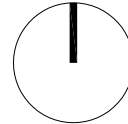

MARÇ-2.007

BCN, S. L., C.C.